

Výkres vytvořil program pp_kan
KATASTRY
PARCELNÍ ČÍSLA
DRUH POVRCHU
VZDÁLENOSTI ŠACHET
OZNAČENÍ ŠACHET

SMĚROVÉ POMĚRY

MĚŘÍTKA 1:250/100

SO 303 – Splašková
kanalizace stoka B II/1
gravitační, ul. Kadlická

HLOUBKA VÝKOPU

KÓTA VÝKOPU

HLOUBKA DNA POTRUBÍ

KÓTA DNA POTRUBÍ

KÓTA PŮVODNÍHO TERÉNU

SROVNÁVACÍ ROVINA

STANIČENÍ [km/m]
PROFIL[mm]–MATERIÁL–DÉLKA[m]
SKLON[promile]–DÉLKA[m]
ULOŽENÍ
KAPACITNÍ PRŮTOK[l/s]–RYCHLOST[m/s]


(c)AutoPEN Liberec, tel:481120160, autopen@volny.cz

SB7


SB10

SB11

(n)
(1) TABULKA VYSVĚTLIVEK
(2) stoka B II
stoka B II

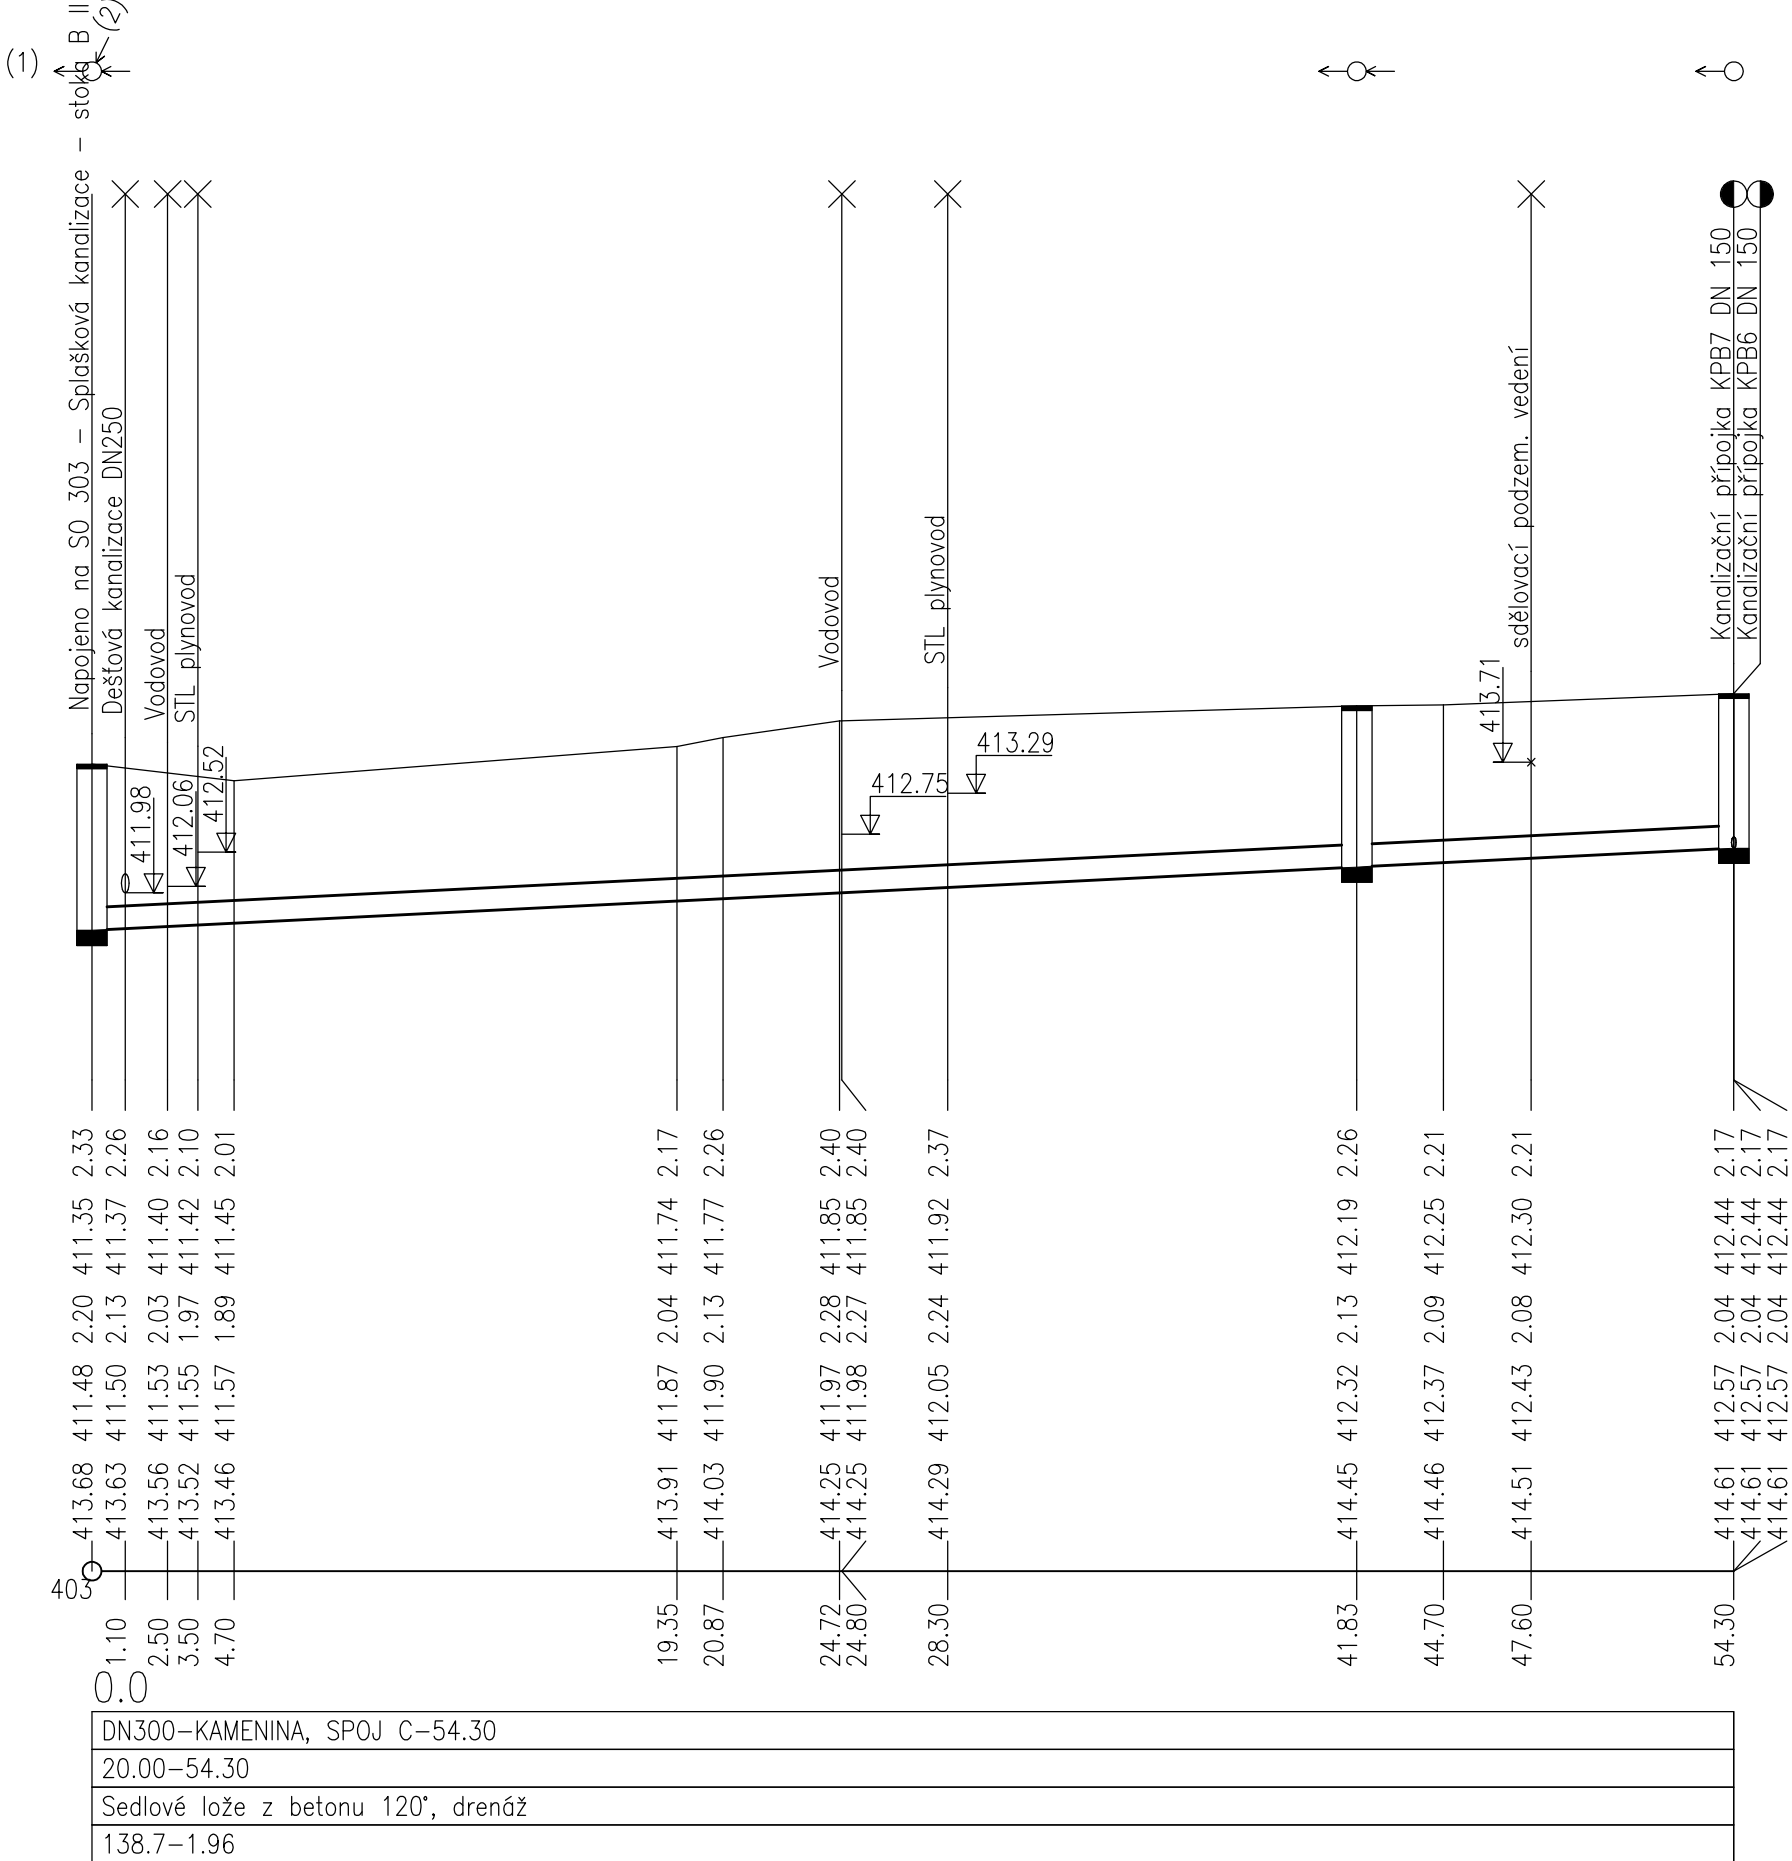

04		
03		
02
01	Úprava SO 303 - stoky B II/1, zrušení SO 302, SO 302.1 - stoky A I a přípojek	04/2023
REVIZE Č.	OBSAH REVIZE	DATUM REVIZE

OBJEDNATEL:	 Statutární město Liberec nám. Dr. E. Beneše 1/1 460 59 Liberec I - Staré město info@magistrat.liberec.cz
-------------	--

PROJEKTANT:	 SNOWPLAN spol. s r.o. Mrštíkova 399/2a,460 07 Liberec III TEL.: +420 484 845 571, GMS.: +420 734 780 430 info@snowplan.cz, www.snowplan.cz
-------------	--

ZAKÁZKA č.:	HLAVNÍ INŽENÝR PROJEKTU: ING. PETR KOŘÍNEK	VYPRACOVAL : RENÁTA HEJTMANOVÁ HAVLOVÁ
2017046-LUKA	ZODPOVĚDNÝ PROJEKTANT: ING. PETR KOŘÍNEK	KONTROLOVAL: ING. PETR KOŘÍNEK

AKCE: ODKANALIZOVÁNÍ UL. LUKÁŠOVSKÁ A KADLICKÁ , LIBEREC		
OBJEKT: SO 301 - Splašková kanalizace - stoky A, A/1 SO 301.1 - Splaškové kanalizační přípojky - stoky A, A/1 SO 302 - Splašková kanalizace - stoka A I SO 302.1 - Splaškové kanalizační přípojky - stoka A I SO 303 - Splašková kanalizace - stoky BII, BII/1 SO 303.1 - Splaškové kanalizační přípojky - stoky BII, BII/1 SO 307 - Splašková kanalizace - stoka I	STUPEŇ: DUR+DSP+DPS_JP	ČÍSLO VÝTISKU:
	DATUM: ZÁŘÍ 2020	
PŘÍLOHA:	ČÍSLO PŘÍLOHY:	MĚŘITKO:
PODÉLNÉ PROFILY V.		D.1.06 1:250/100