
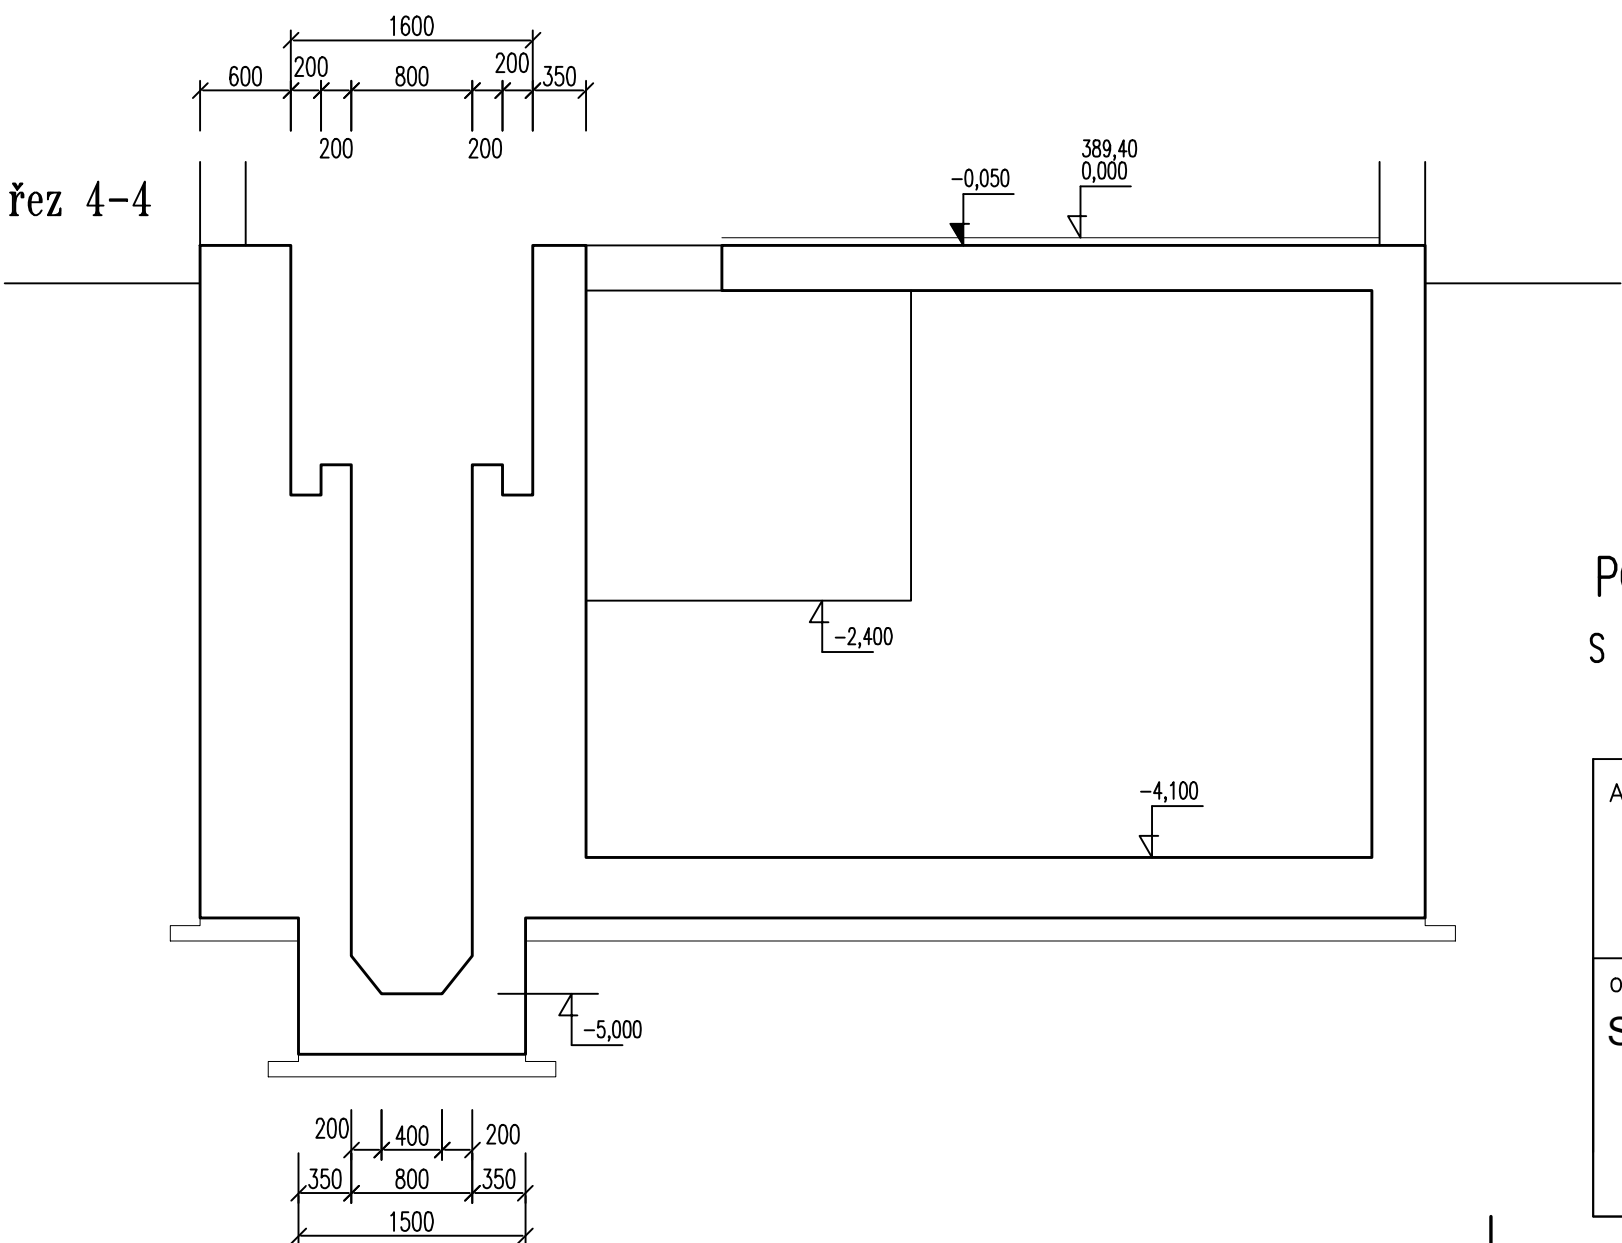
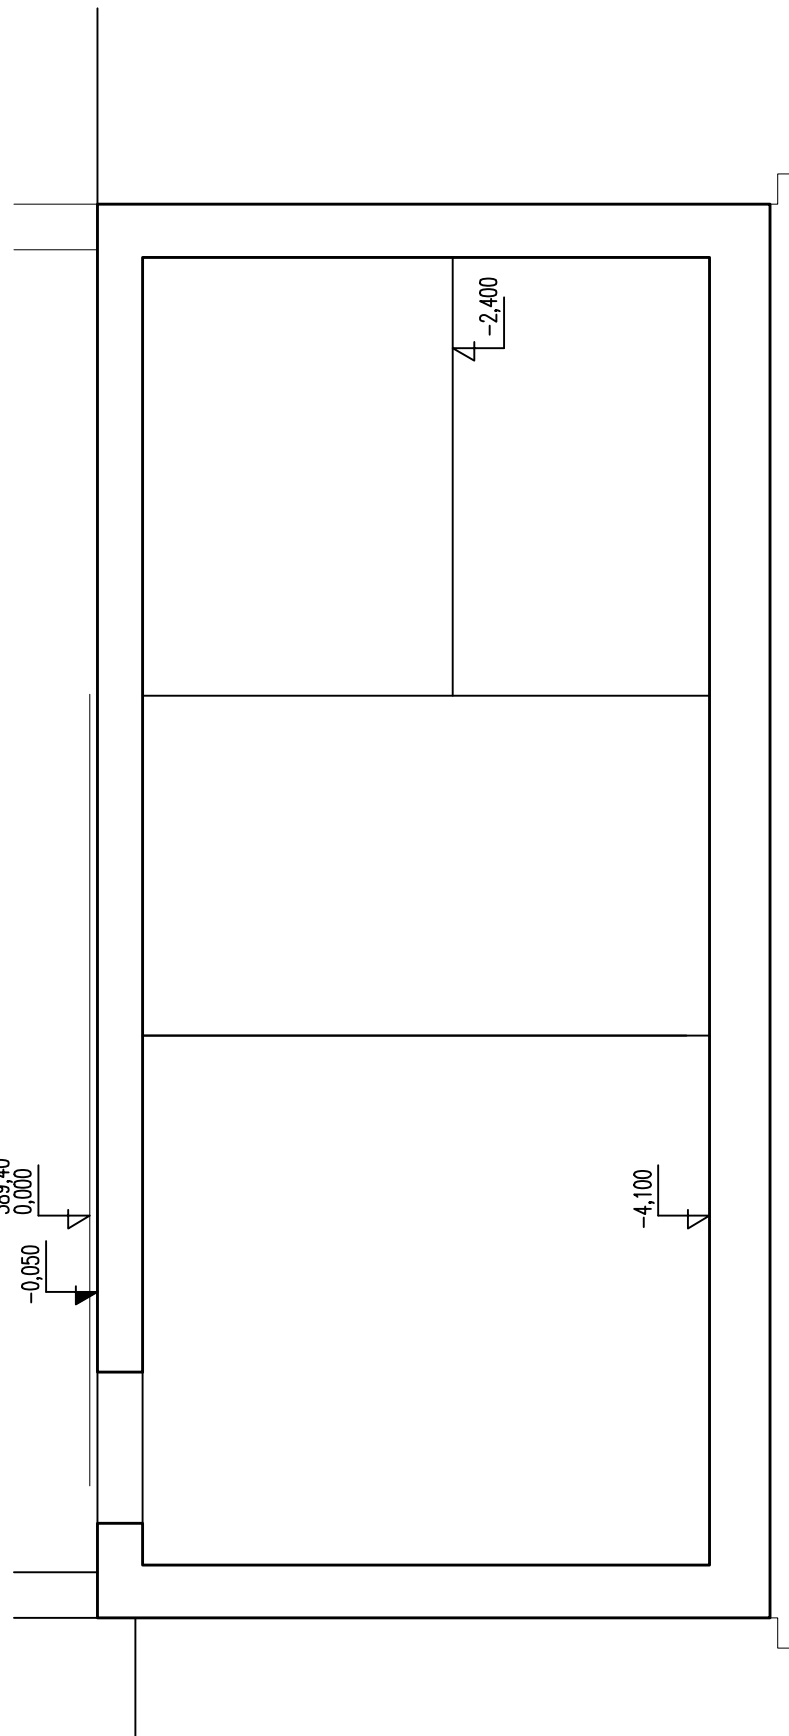
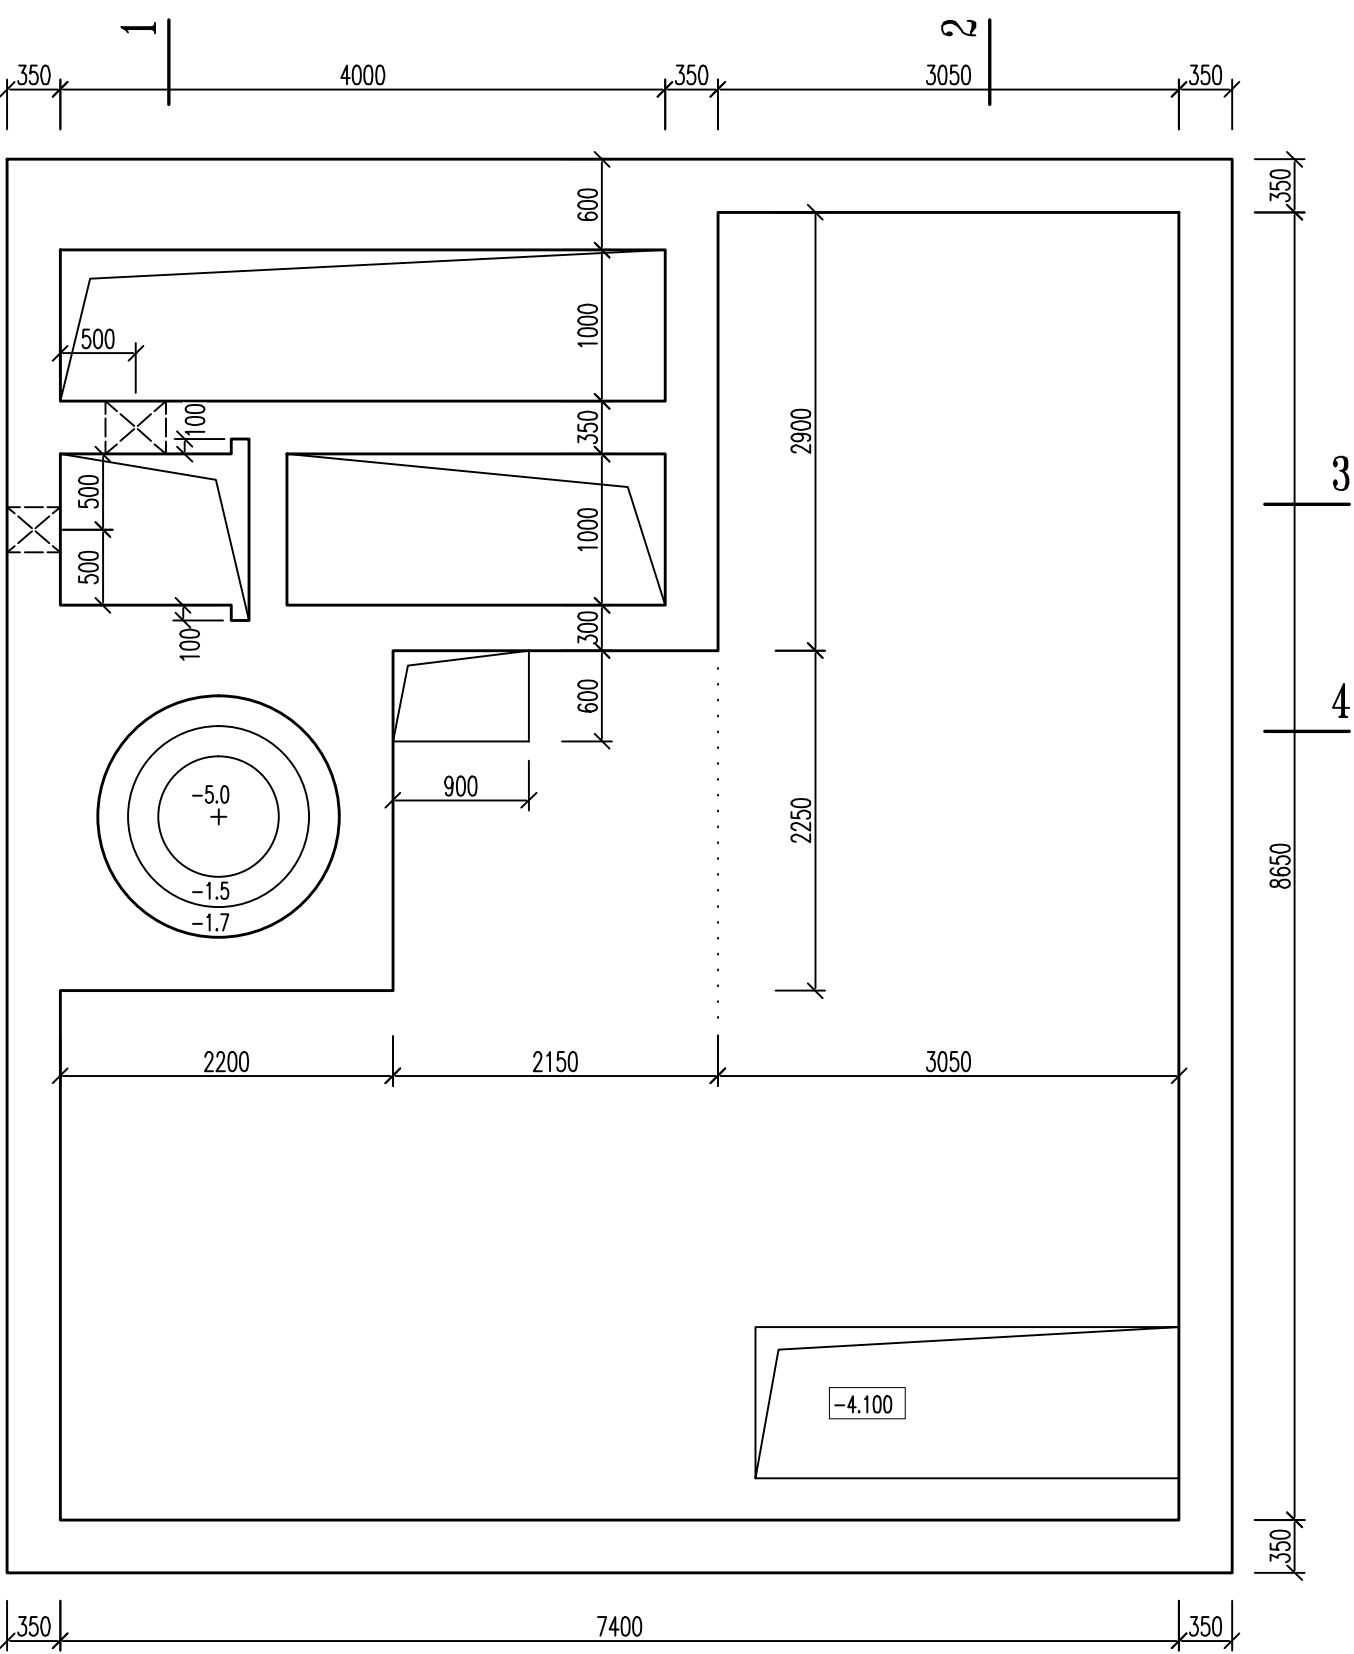


půdorys -4,100

PVC DN400—dno -1,800  
osadit do bednění

PVC DN300—dno -1,900  
+ systémová pažnice pro DN300  
+ pleteno a vlnou přírubou  
+ systémová těsnění do tlakovody

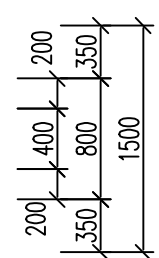

beton B30 (C25/30)  
ocel 10 505 (R)  
Kori sítě

krytí výztuže—min.40mm

POZNÁMKA :

S TÍMTO VÝKRESEM SOUVISÍ VÝKRESY STAVEBNÍ ČÁSTI

AKCE: ODKANALIZOVÁNÍ UL. LUKÁŠOVSKÁ A KADLICKÁ , LIBEREC		
OBJEKT: SO 306.3 - Čerpací stanice - konstrukční část SPODNÍ STAVBA VÝKRES TVARU	STUPEŇ: DUR+DSP+DPS_UP	ČÍSLO VÝTISKU:  K01
	DATUM: ZÁŘÍ 2020	