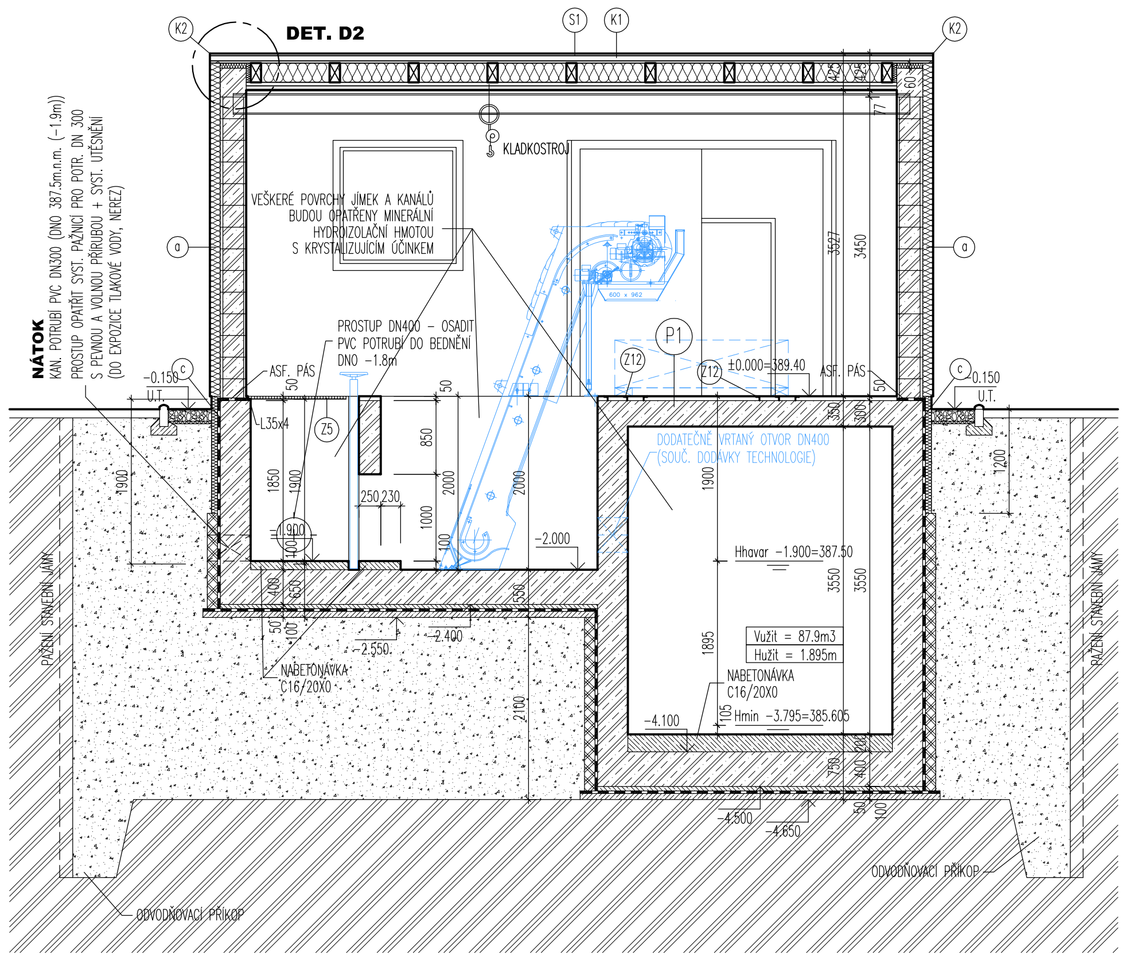

ŘEZ 3-3

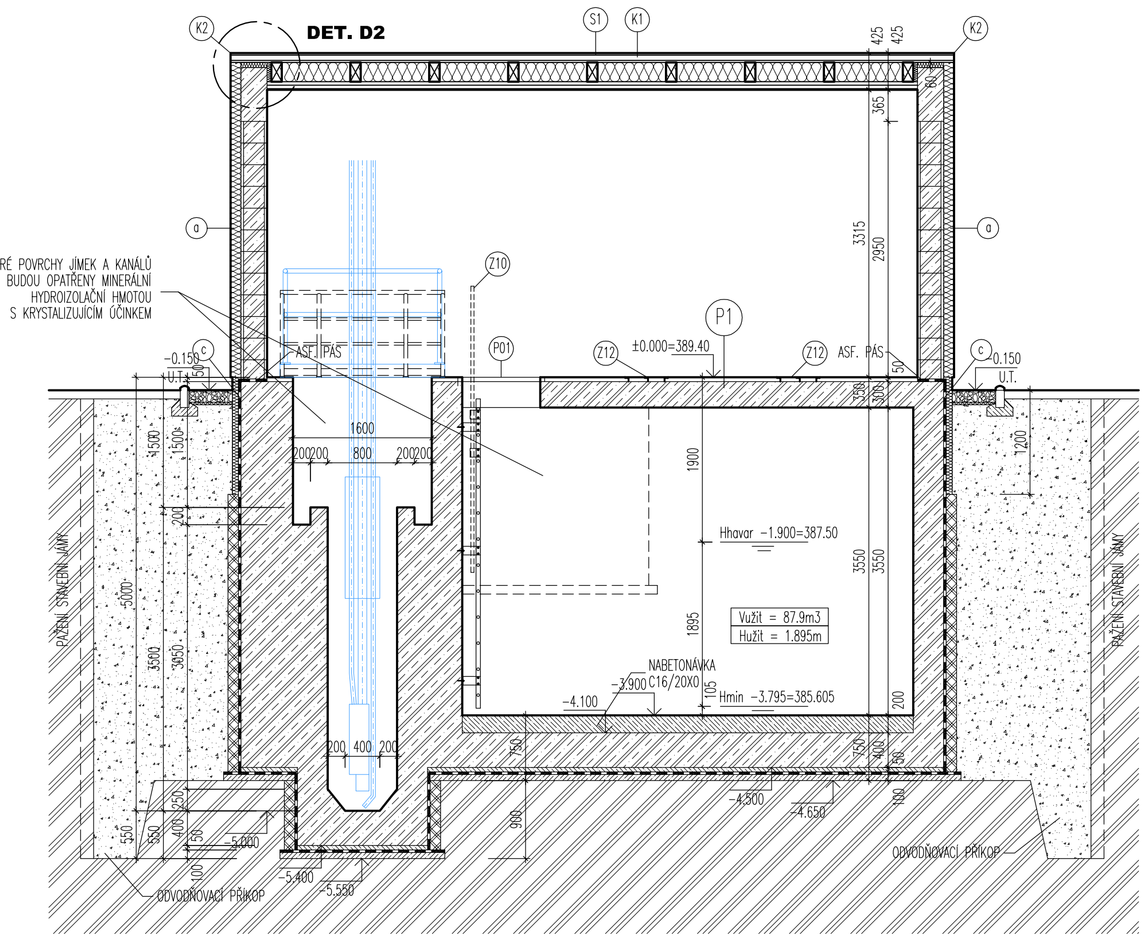

ŘEZ 4-4

POZNÁMKY:

- KÓTOVÁNO V MILIMETRECH !!!
- KÓTOVÁNA JE TL. KONSTRUKCÍ BEZ OMÍTEK A POVRCHOVÝCH ÚPRAV !!!
- VEŠKERÉ ROZMĚRY JE NUTNO PŘED VÝROBOU OVĚŘIT NA STAVBĚ!!!
- ZÁVĚSY, DRÁŽKY A PROSTUPY PRO INŽENÝRSKÉ SÍTĚ PROVEĎTE V TRASÁCH DLE POŽADAVKŮ PROFESÍ, ALE S OHLEDEM NA STATICKÝ SYSTÉM OBJEKTU.
- PŘI PROVÁDĚNÍ POSTUPUJTE V SOULADU S TECHNOLOG. SMĚRNICEMI A POSTUPY VÝROBCŮ A DODRŽUJTE TECHNICKÉ NORMY.
- PŘI PROVÁDĚNÍ JE NUTNÉ DODRŽOVAT AKTUÁLNÍ PŘEDPISY, TÝKAJÍCÍ SE BEZPEČNOSTI PRÁCE A TECHNICKÝCH ZAŘÍZENÍ A ZAJISTIT BEZPEČNOST A OCHRANU ZDRAVÍ OSOB NA STAVENIŠTI
- NEDÍLNOU SOUČÁSTÍ PROJEKTOVÉ DOKUMENTACE JE I ZPRÁVA POŽÁRNÍ OCHRANY A TECHNICKÁ ZPRÁVA!!!

LEGENDA MATERIÁLŮ:

- ZDIVO Z PRVKŮ ZTRACENÉHO BEDNĚNÍ BD30 VYPLNĚNÉ BETONEM C20/25 XC3
- ŽB JÍMEK Z BETONU C25/30 XC3, XA1
- ŽB VĚNCŮ Z BETONU C25/30 XC3
- PODKLADNÍ BETON + OCHRANNÁ PŘEBETONÁVKA Z BETONU C12/15 X0
- OCHRANNÁ PŘÍZDIVKA Z BETONOVÝCH CIHEL 65x140x290mm
- STAVEBNÍ / TECHNOLOGICKÉ ČÁSTI STAVBY SOUČÁSTÍ OBJEKTU D.2.4 – TECHNOLOGICKÁ ČÁST
- PO VRSTVÁCH HUTNĚNÝ PODSYP Z VHODNÉ ZEMINY PŘI DODRŽENÍ PARAMETRŮ Edef,2=min.60MPa, Edef,2/Edef,1=2,5
- HUTNĚNÁ PLÁŇ / STÁVAJÍCÍ TERÉN

OBJEDNATEL:
Statutární město Liberec
nám. Dr. E. Beneše 1/1
460 59 Liberec I – Staré město
info@magistrat.liberec.cz

PROJEKTANT:
SNOWPLAN spol. s r.o.
Mrštíkova 399/2a,460 07 Liberec III
TEL.: +420 484 845 571, GMS.: +420 734 780 430
info@snowplan.cz, www.snowplan.cz

ZAKÁZKA č.:	HLAVNÍ INŽENÝR PROJEKTU:	VYPRACOVAL :
2017046-LUKA	ING. PETR KOŘÍNEK	ING. MICHAL PROKOP
	ZODPOVĚDNÝ PROJEKTANT: ING. JAROSLAV BALATKA	KONTROLOVAL: ING. JAROSLAV BALATKA

AKCE: ODKANALIZOVÁNÍ UL. LUKÁŠOVSKÁ A KADLICKÁ , LIBEREC

OBJEKT:	STUPEŇ:	ČÍSLO VÝTISKU:
SO 306.1 - Čerpací stanice - stavební část	DUR+DSP+DPS_JP	
	DATUM: ZÁŘÍ 2020	
PŘÍLOHA: ŘEZY 3-3, 4-4	ČÍSLO PŘÍLOHY: D.2.1.09	MĚŘÍTKO: M 1:50