




boční branka

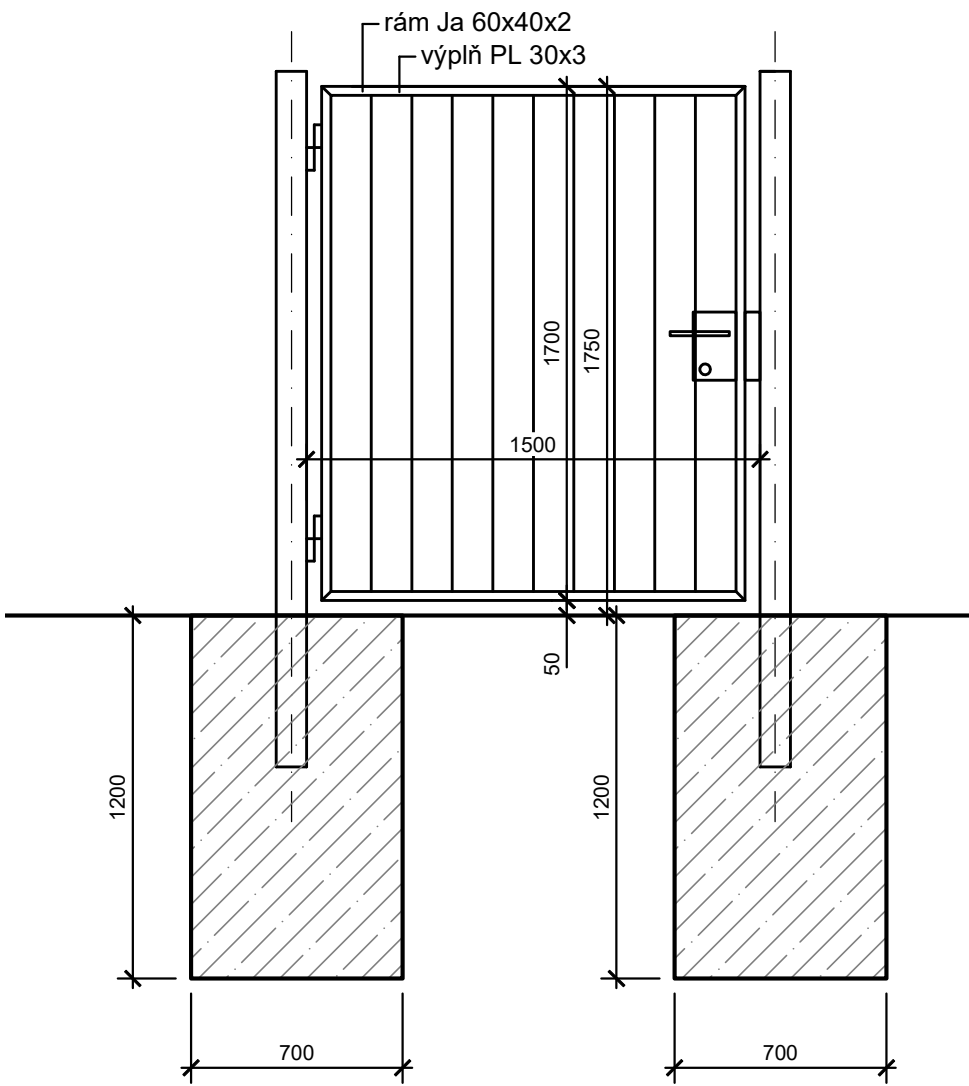

hlavní brána a branka

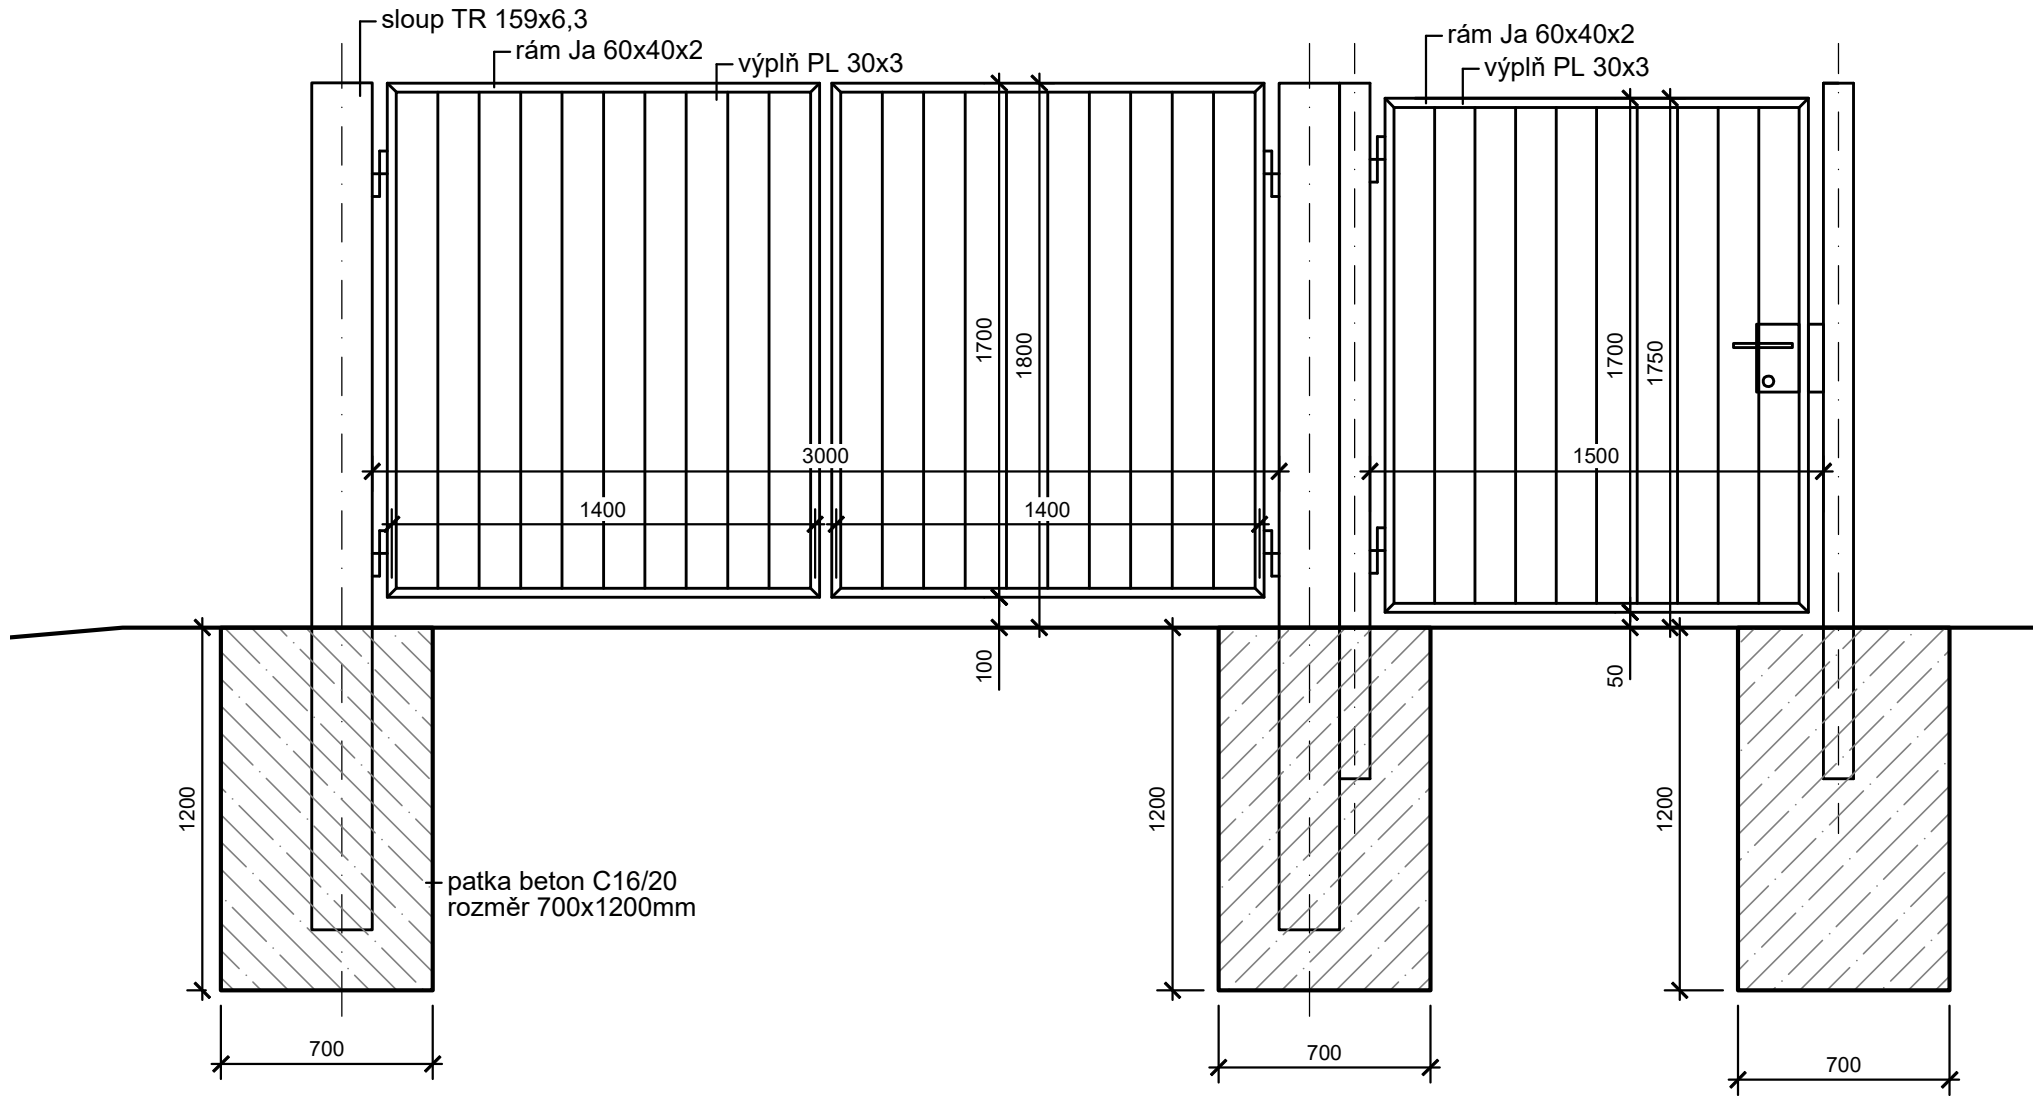

OBJEDNATEL:	 Statutární město Liberec nám. Dr. E. Beneše 1/1 460 59 Liberec I - Staré město info@magistrat.liberec.cz
-------------	--

PROJEKTANT:	 SNOWPLAN spol. s r.o. Mrštíkova 399/2a, 460 07 Liberec III TEL.: +420 484 845 571, GMS.: +420 734 780 430 info@snowplan.cz, www.snowplan.cz
-------------	---

ZAKÁZKA č.: 2017046-LUKA	HLAVNÍ INŽENÝR PROJEKTU: ING. PETR KOŘÍNEK	VYPRACOVAL : PAVEL NEZBEDA JAVŮREK
	ZODPOVĚDNÝ PROJEKTANT: ING. DANA POLČAROVÁ	KONTOLOVAL: ING. PETR KOŘÍNEK

AKCE: ODKANALIZOVÁNÍ UL. LUKÁŠOVSKÁ A KADLICKÁ , LIBEREC		
OBJEKT: SO 306.5 - Čerpací stanice - zpevněné plochy a oplocení	STUPEŇ: DUR+DSP+DPS_JP	ČÍSLO VÝTISKU:
	DATUM: ZÁŘÍ 2020	
PŘÍLOHA: DETAIL BRANKY A VRAT	ČÍSLO PŘÍLOHY: D.2.4.05	MĚŘÍTKO: 1:25