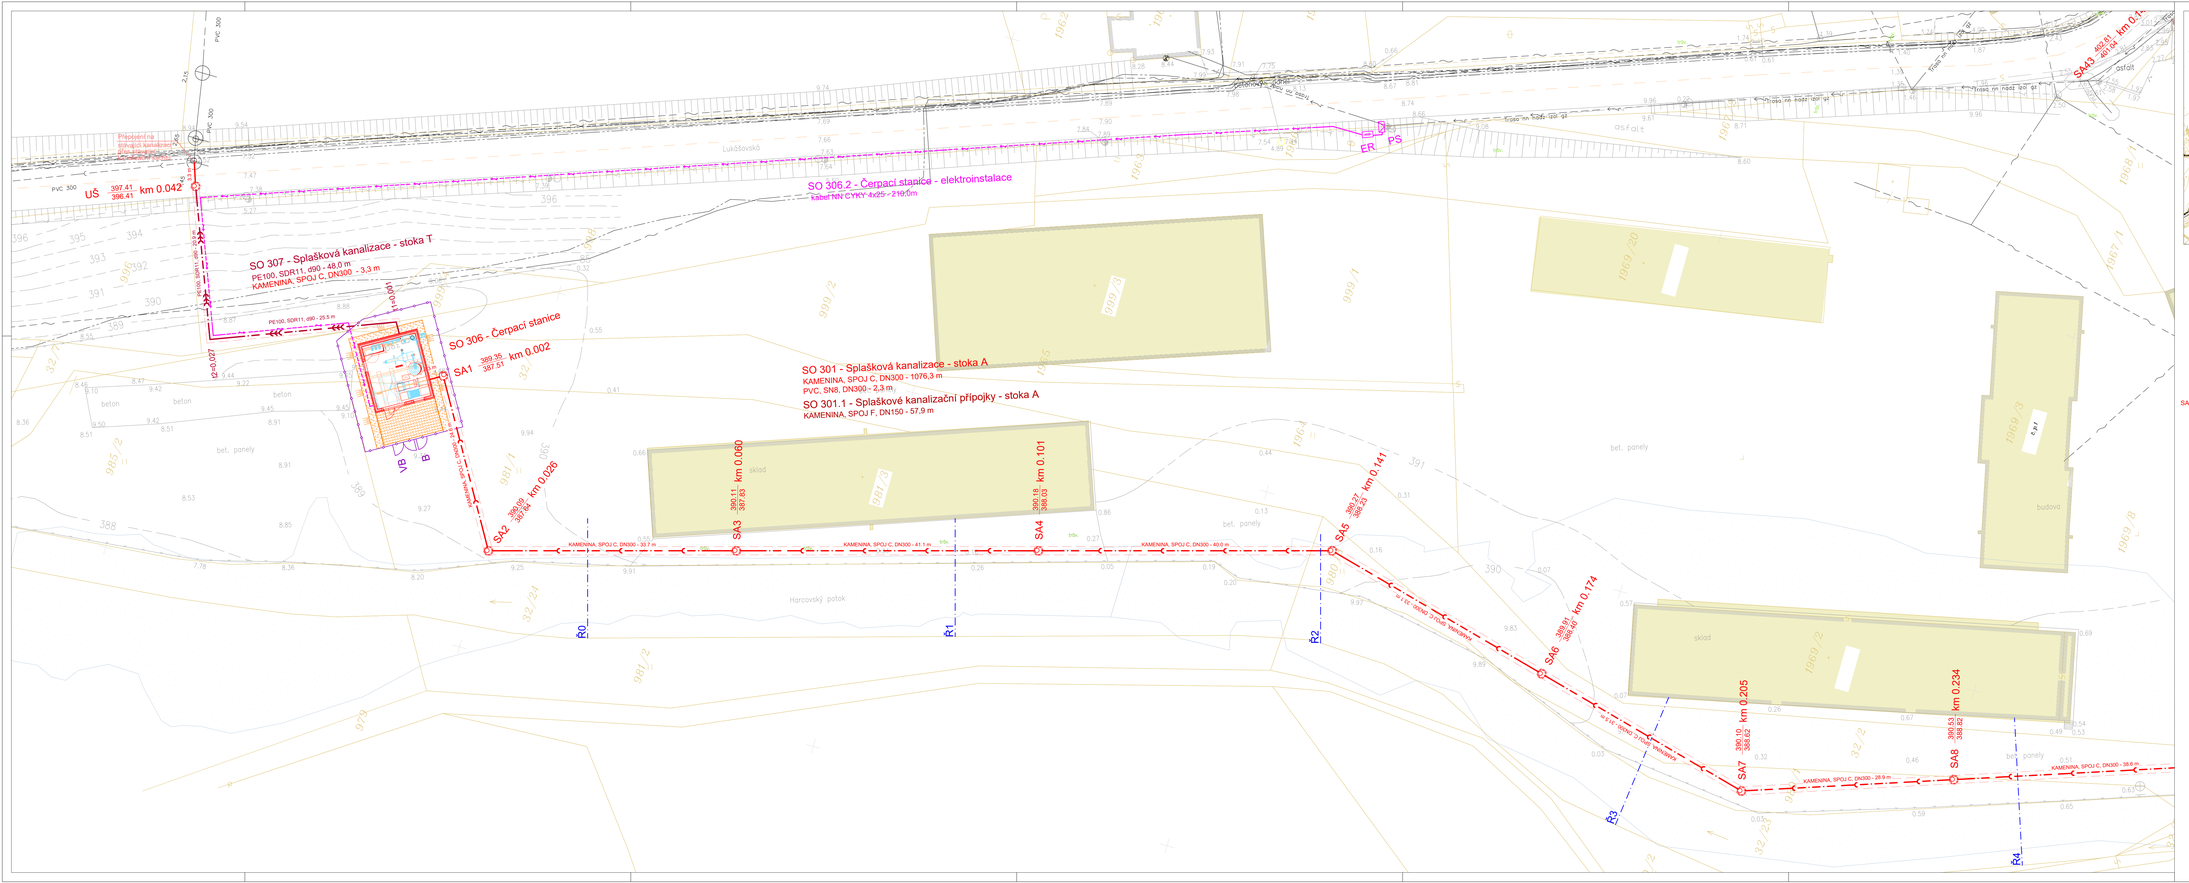

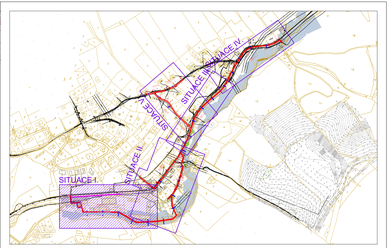

LEGENDA:

- SPLAŠKOVÁ KANALIZACE - GRAVITAČNÍ
- SPLAŠKOVÁ KANALIZACE - TLAKOVÁ
- SXI KANALIZAČNÍ ŠACHTA DN1000
- SA13 460.64 462.84 km 0.404 Označení stanovišť a km
- LOMOVÝ BOD
- KPU SPLAŠKOVÁ KANALIZAČNÍ PŘÍPOJKA
- ČERPACÍ STANICE
- TERÉNNÍ ÚPRAVA
- ZÁMKOVÁ DLAŽBA
- OPLOCENÍ
- VB VJEZDOVÁ BRÁNA Š3,2 m
- VSTUPNÍ BRANKA Š 1,6 m
- KABEL NN
- ER NOVÝ ELEKTROMĚROVÝ ROZVADĚČ
- PS NOVÁ PŘÍPOJKOVÁ SKŘÍŇ
- Lipa 0.5 H24 STROM URČENÍ K POKÁCENÍ
- PŘÍČNÉ ŘEZY

- KATASTRÁLNÍ HRANICE
- PARCELNÍ HRANICE
- 2011/5 PARCELNÍ ČÍSLO
- DRUH PARCELY

- ROZHRANNÍ PLOCH
- TERÉNNÍ HRANY
- 399.25 VÝŠKOVÝ BOD
- ŽIVÝ PLOT
- PLOTY
- smrk 0.7 hSm STROMY
- HRANICE Q100
- SDĚLOVACÍ KABEL / VRCH. VEDENÍ
- KABELOVÉ/ VRCHNÍ VEDENÍ NN
- KABELOVÉ/ VRCHNÍ VEDENÍ VN
- TRAFOSTANICE
- KABELOVÉ OPT./ METAL. VEDENÍ
- DEŠŤOVÁ KANALIZACE
- SPLAŠKOVÁ/JEDNOTNÁ KANALIZACE
- STL PLYNOVOD
- OPTICKÉ VEDENÍ
- VEŘEJNÉ OSVĚTLENÍ
- VODOVOD

OBJEDNATEL:	Statutární město Liberec nám. Dr. E. Beneše 1/1 460 59 Liberec 1 - Staré Město info@magistrat.liberec.cz	
PROJEKTANT:	SNOWPLAN spol. s r.o. Mrštíkova 399/2a,460 07 Liberec III TEL.: +420 484 845 571, GMS.: +420 724 766 430 info@snowplan.cz, www.snowplan.cz	
ZAKÁZKA Č.: 2017046/LUKA	VEDOUCÍ PROJEKTU: ING. PETR KOŘÍNEK ZODPOVĚDNÝ PROJEKTANT: ING. PETR KOŘÍNEK	PROJEKTOVAL: RENÁTA HEJTMÁNKOVÁ HAVLOVÁ KONTROLOVAL: ING. PETR KOŘÍNEK
AKCE:	ODKANALIZOVÁNÍ UL. LUKÁŠOVSKÁ A KADLICKÁ , LIBEREC	
OBJEKT:	SO 301 - Splašková kanalizace - stoky A, A/1 SO 301.1 - Splaškové kanalizační přípojky - stoky A, A/1 SO 302 - Splašková kanalizace - stoky A-I SO 302.1 - Splaškové kanalizační přípojky - stoka A-I SO 303 - Splašková kanalizace - stoky BII, BII/1 SO 303.1 - Splaškové kanalizační přípojky - stoky BII, BII/1 SO 306 - Čerpací stanice SO 307 - Splašková kanalizace - stoka T	STUPEŇ: DUR+DSP+DPS_IP DATUM: ZÁŘÍ 2020
PŘÍLOHA:	KOORDINAČNÍ SITUACE I.	DÍLČÍ PŘÍLOHA: C.3.1 MĚŘÍTKO: 1:250