

KATASTRÁLNÍ SITUAČNÍ VÝKRES 1:100


MAGISTRÁT MĚSTA LIBEREC

ODBOR ŽIVOTNÍHO PROSTŘEDÍ 3

16.3.2023 CJ HML 054 111/23

LEGENDA BAREV:

- STÁVAJÍCÍ STAV
- NOVÝ STAV
- OBVOD STAVENÍSTĚ
- KATASTRÁLNÍ HRANICE
- POZEMEK DOTČENÝ STAVBOU

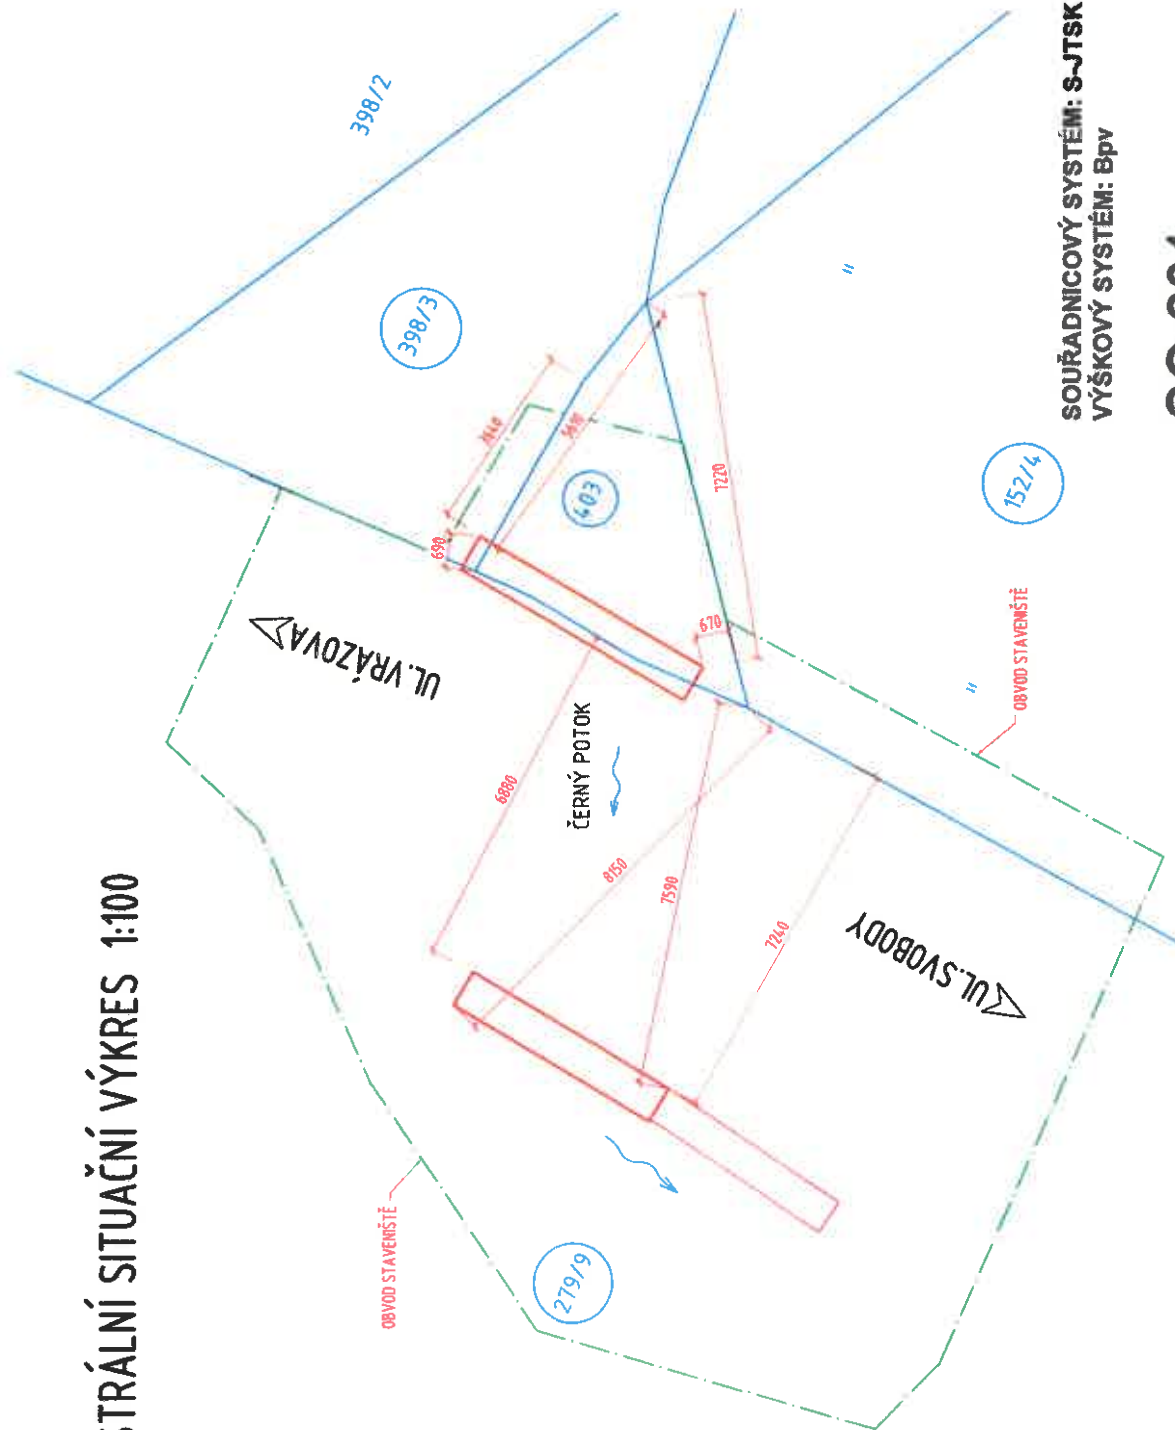

POZNÁMKA:

- INFORMATIVNÍ VÝPIS POZEMKŮ JSOU PŘÍLOHOU MAJETKOPRÁVNÍHO ELABORÁTU
- V RÁMCI STAVBY NEDODÁ KE ZNĚNÍ VYUŽITÍ ŽÁDANÉHO Z VÝŠE UVEDENÝCH STÁVAJÍCÍCH POZEMKŮ
- PO PROVEDENÍ STAVBY BUDY PROVYDĚNO ZAMĚŘENÍ SKUTEČNÉHO STAVU A NÁSLEDNĚ PŘÍPADNÉ MAJETKOPRÁVNÍ VYPOŘÁDÁNÍ S MAJETKEM POZEMKŮ DOTČENÝCH TRVALÝM ZÁBOREM
- S TRVALÝM ZÁBORY DO 1 m2 NEHÍ UVÁŽOVÁNO

SOUŘADNICOVÝ SYSTÉM: S-JTSK
VÝŠKOVÝ SYSTÉM: Bpv

SO 201

Oprava mostu

RAI
PROJEKT
PROJEKT A INŽENÝRSKÉ POSKYTNUTÍ

Pod Vodňanskou 47/46
466 05 Jablonec nad Nisou
+420 734 158 363

výpracoval	ING. R. LOUTHANOVÁ	investor	SM LIBEREC
zodp. projektant	ING. R. LOUTHANOVÁ	zakl. číslo	23-012
název:	Oprava mostu LB - 046 ul. Na Bohdatici, Starý Harcov - aktualizace PD	datum	02/2023
příloha:		státní měřítko	DSP, PDPS 1:100
		č. přílohy:	pent
	Katastrální situační výkres		C.2.

KATASTRÁLNÍ ÚZEMÍ: STARÝ HARCOV (682390)

PARCELNÍ Č.	VLASTNÍK PRÁVO	ZPF	VÝMĚRA (m2)	ZPŮSOB VYUŽITÍ
152/4	MICHAL BAVOR V DOLNÍ 1556/4, MICHLE 101 00 PRAHA	NE	204	OSTATNÍ KOMUNIKACE
279/9	TECHNICKÁ UNIVERZITA LIBEREC STUDENTSKÁ 14/02/2, 460 01 LIBEREC	NE	2116	MANIPULAČNÍ PLOCHA
398/3	MIROSLAV HOLÝ NA BIDE 1817/0, 460 01 LIBEREC	ANO	65	ZAHRADA
403	STATUTÁRNÍ MĚSTO LIBEREC NAM. DR. E. BENEŠE V/1, 460 01 LIBEREC	ANO	20	TRVALÝ TR. POROST