

# SOUHLAS S UMÍSTĚNÍM, POVOLENÍM A REALIZACÍ STAVBY

podle ust. § 86 odst. 2, § 110 odst. 2 a § 184a zákona č. 183/2006 Sb., o územním plánování a stavebním řádu (stavební zákon), ve znění pozdějších předpisů

Akce : **Oprava mostu LB – 046 ul. Na Bohdalci, Starý Harcov**  
Investor (stavebník): Statutární město Liberec, nám.Dr.E.Beneše 1, 460 59 Liberec 1  
IČ: 002 62 978

Já níže podepsaný Bc. **Michal Bavor**, MEng. datum narození .. 8.4.1984, bytem: V Dolině 1156/4, 101 00 Praha 10 - Michle, tímto prohlašuji, že jsem výlučným vlastníkem pozemku p.č. **152/4**, k.ú. Starý Harcov, který je zapsán u Katastrálního úřadu pro Liberecký kraj, Katastrální pracoviště Liberec na LV č. **4735**, obec Liberec.

Prohlašuji, že souhlasím s tím, aby na výše uvedeném pozemku, popř. jeho části, byla umístěna, povolena a realizována stavba **Oprava mostu LB – 046 ul. Na Bohdalci, Starý Harcov** v rozsahu (přesná specifikace stavby - její části):

## **SO 201 – Havárie mostu**

*Jedná se o rekonstrukci stávajícího mostu LB – 046 v ul. Bohdalci, obec Liberec - Starý Harcov, přes vodní tok – Černý potok v km cca 0,105.*

*V rámci rekonstrukce mostu bude provedena výměna mostního svršku, včetně nové izolace, osazení nových železobetonových říms a nového záchytného systému. Stávající nosná konstrukce bude zachována a bude provedena sanace podhledu nosné konstrukce a nová spřahující železobetonová deska. Dále bude provedena demolice výtokového křídla vlevo, které bude nahrazeno křídlem novým, betonovým s kamenným obkladem, který bude proveden jako ztracené bednění. Kamenné opěry a kamenná křídla budou očištěny tlakovou vodou a budou hloubkově přespárovány. Šířkové uspořádání na mostě zůstane zachováno. V rámci rekonstrukce mostního objektu bude provedena obnova živičného krytu v celkové délce 15.18m.*

Stavba, resp. její výše popsaná část, bude povolena a realizována podle projektové dokumentace vypracované společností RAL projekt – mosty a inženýrské konstrukce, se sídlem Pod Vodárnou 4746, 466 05 Jablonec nad Nisou, IČ 018 79 570 , pod zak. č. 18-044 z 10/2018.

Tento souhlas se vydává ke stavebnímu řízení a byl učiněn na základě výše citované projektové dokumentace stavby, jejíž součástí je i situační výkres, jehož výtah/výřez je součástí tohoto souhlasu .

V daném případě se jedná pouze o dočasný zábor pozemku, který umožní stavebníkovi provést stavbu. Po provedení stavby stavebník uvede pozemek do stavu před zahájením prací na vlastní náklady. Vznikne-li vlastníkově majetková újma způsobená v důsledku činností uvedených výše, stavebník (Statutární město Liberec) vlastníkově tuto újmu nahradí.



Souhlas jsem učinil svobodně a vážně, určitě a srozumitelně, z vlastní vůle bez jakéhokoliv nátlaku, s vědomím všech důsledků pro mne i mé právní nástupce.

v LIBERCI dne 25.1.2019.

**Bc. Michal Bavor, Meng.**  
jméno




podpis vlastníka pozemku

Příloha:

- majetkoprávní elaborát\_výtah
- koordináční situace stavby\_výtah
- záborový elaborát\_výtah



# MAJETKOPRÁVNÍ ELABORÁT 1:100

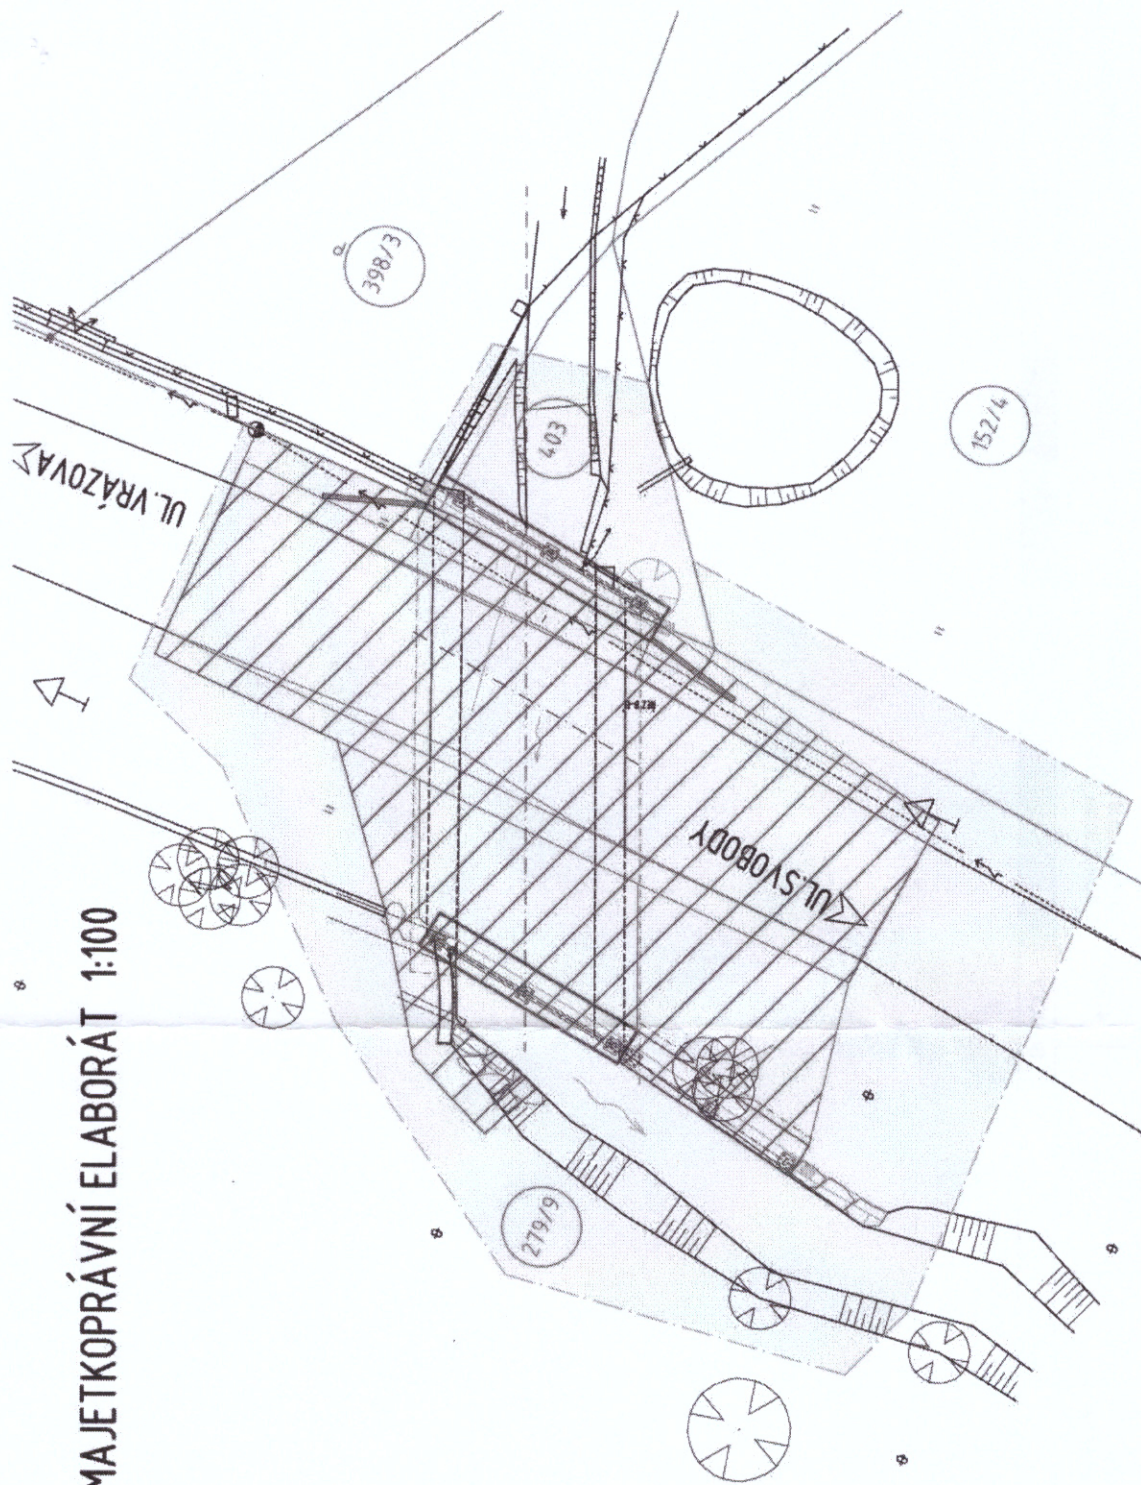

**Bavor Michal Bc., Meng., V Dolině 1156/4, Michle, 101 00 Praha 10,**

dle ustanovení § 184a zákona č. 183/2006 Sb. o územním plánování a stavebním řádu, ve znění pozdějších předpisů,  
**SOUHLASÍ** s umístěním, povolením a realizací stavebního záměru v souladu s tímto situačním výkresem, na pozemku  
 p.č. 152/4 v k.ú. Starý Harcov.

## LEGENDA

□ ZÁBOR DOČASNÝ DO 1 ROKU

▨ TRVALÝ ZÁBOR

— HRANICE - DOČASNÝ ZÁBOR DO 1 ROKU

— KATASTRÁLNÍ HRANICE

**BAVOR** .....  
 jméno a podpis













SEZNAM POZEMKOVÝCH PARCEL DOTČENÝCH STAVBOU – ZÁBOREM									
Akce: Oprava mostu LB – 046 ul. Na Bohdalcí, Starý Harcov									


Pořad. číslo záboru	Parcelní číslo dle KN	Celková výměra		Druh pozemku	Způsob využití	ZPF/ PUPFL	kód BPEJ	Výměra BPEJ		LV	Vlastník	Zábor pozemku			Stavební objekt	Katastrální území
		m2	204					0	12,03			Trvalý m2	Dočasný m2			
	152/4	204		ostatní plocha	ostatní komunikace				m2	4735	Bavor Michal Bc., Meng., V dolině 1156/4, Michle, 10100 Praha 10	0	12,03	SO 201	Starý Harcov	
SOUČET												0	12,03			



## KATASTRÁLNÍ ÚZEMÍ: STA

PARCELNÍ Č.	VLASTNICKÉ PRAVO	ZPF	VÝMĚRA (m2)	ZPŮSOB VYUŽITÍ
152/4	MICHAL BAVOR V DOLNÍ 1156/4, MICHLE, 101 00 PRAHA	NE	204	OSTATNÍ KOMUNIKACE
279/9	TECHNICKÁ UNIVERZITA LIBEREC STUDENTSKÁ 1402/2, 460 01 LIBEREC	NE	2116	MANIPULAČNÍ PLOCHA
398/3	MIROSLAV HOLÍŠ NA BÍDE 181/10, 460 01 LIBEREC	ANO	65	ZAHRADA
403	STATUTÁRNÍ MĚSTO LIBEREC NA DŘEBENĚ 1/1, 460 01 LIBEREC	ANO	20	TRVALÝ TRAVNÍ POROST

	ŽELEZOBETONOVÁ ŘÍMSA
	NOVÝ ŽIVČNÝ KRYT VOZOVKY
	ZÁHONOVÁ NEBO SILNIČNÍ BĚTOBRUBA
	NEZPEVNĚNÁ KRAJNICE
	VYZDĚNÍ KŘÍDLA
	OHUMSOVÁNÍ - ZATRAVNĚNÍ
	STÁVAJÍCÍ STAV
	NOVÝ STAV
	HRANICE - DOČASNÝ ZÁBOR DO 1 ROKU
	KATASTRÁLNÍ HRANICE

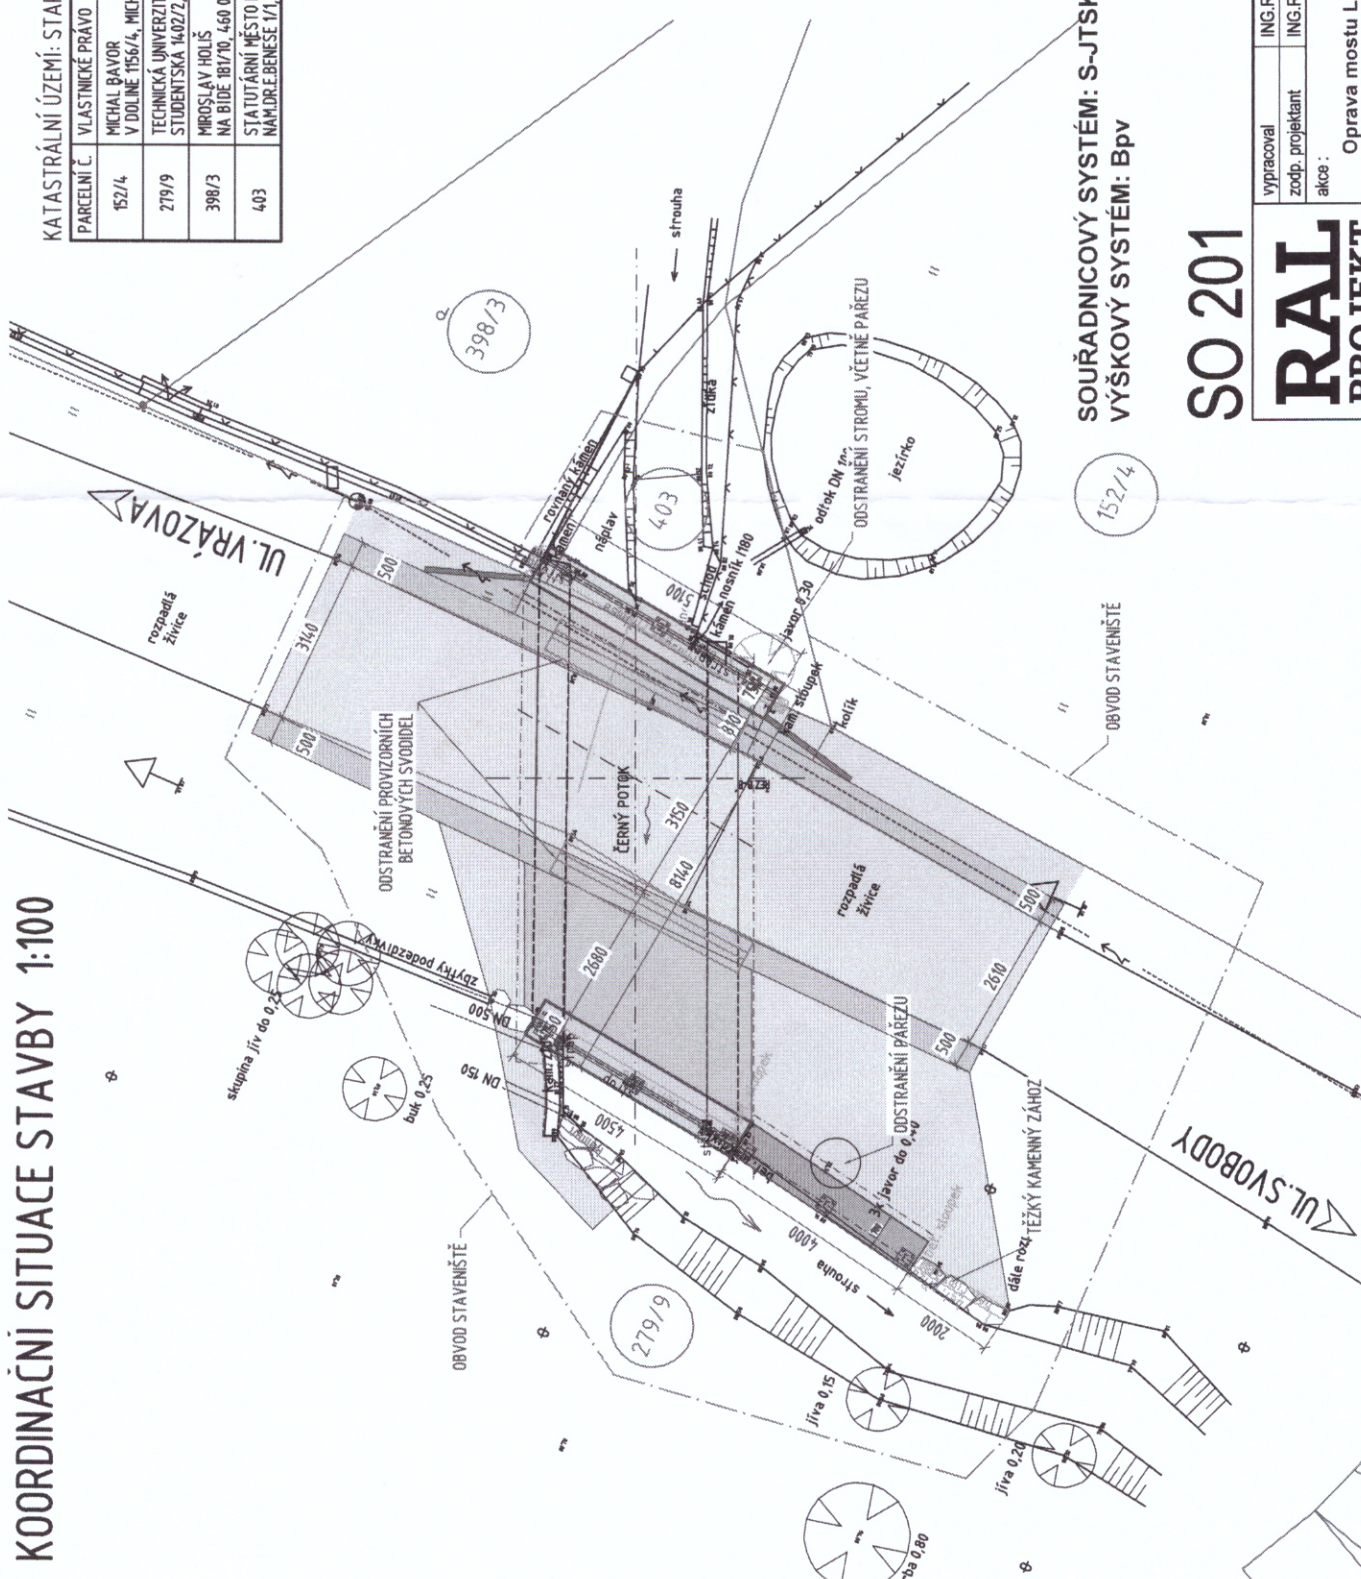


**SOUŘADNICOVÝ SYSTÉM: S-JTSK**  
**VÝŠKOVÝ SYSTÉM: Bpv**

SO 201

**RAL**

## Oprava mostu

	vypracoval	ING. R. LOUTHANOVÁ	investor	SM LIBEREC
	zodp. projektant	ING. R. LOUTHANOVÁ	zak. číslo	18-044
akce :			datum	10/2018
Oprava mostu I B - 046 ul. Na Bohdálci				
			stupeň	DSP, PDPS