




Podélný řez propustkem A-A'

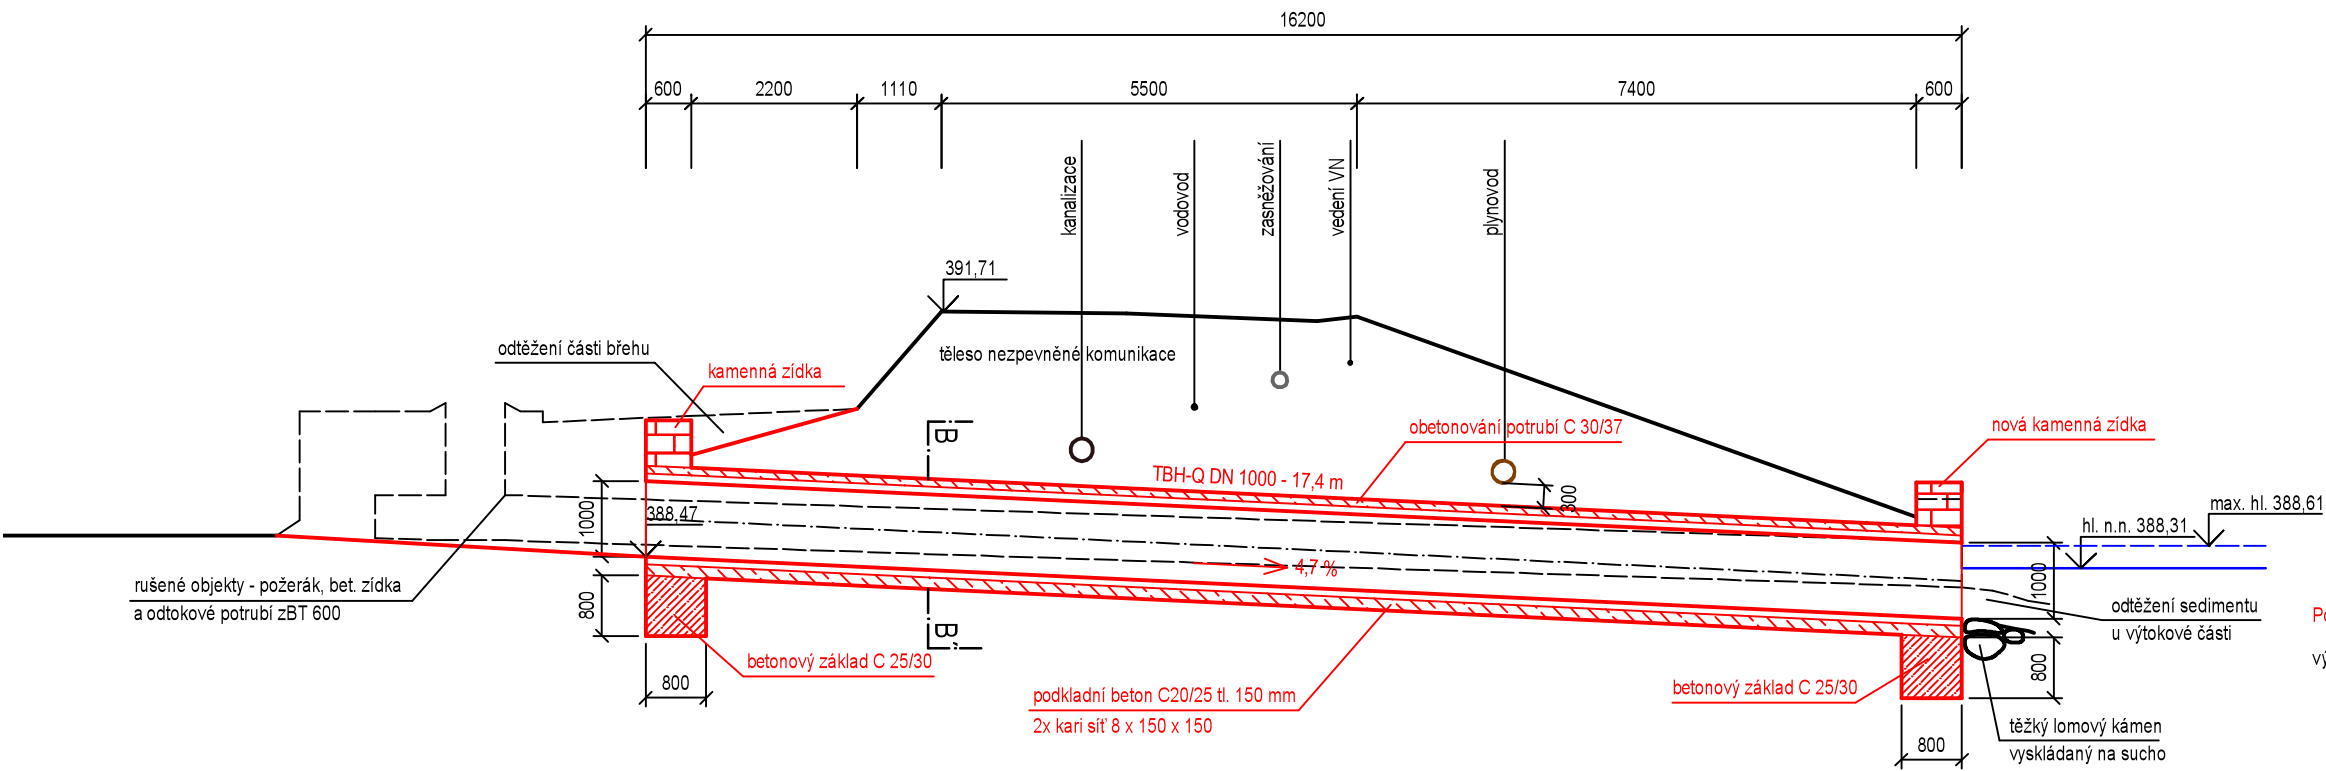

Pozn.: nový stav kreslen červeně
výškový systém BpV

Řez B-B'

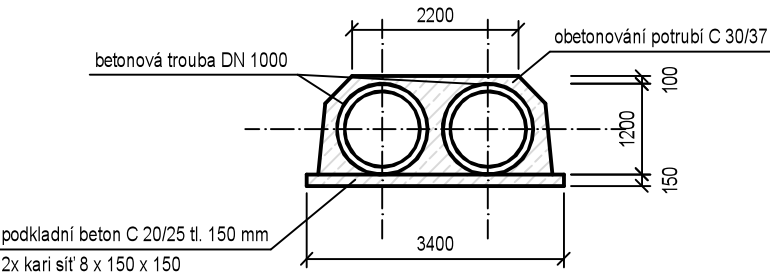

projekt	Propustek pod komunikací na pozemku p. č. 1554/1 v k. ú. Vesec u Liberce		
klient	STATUTÁRNÍ MĚSTO LIBEREC, nám. Dr. E. Beneše 1, 460 59 Liberec 1		
projektant	 AquaKlimax s.r.o. Husova 21/13, 460 01 Liberec 1 e-mail: info@aquaklimax.cz tel.: +420 487 989 288 www.aquaklimax.cz		
název výkresu	Řezy propustkem		
vypracoval	Ing. Pavel Schneider		
kontroloval	Ing. Pavel Schneider		
stupeň projektu	DPS		
měřítko	1:100	č. výkresu	D.1
datum	říjen 2023	paré	