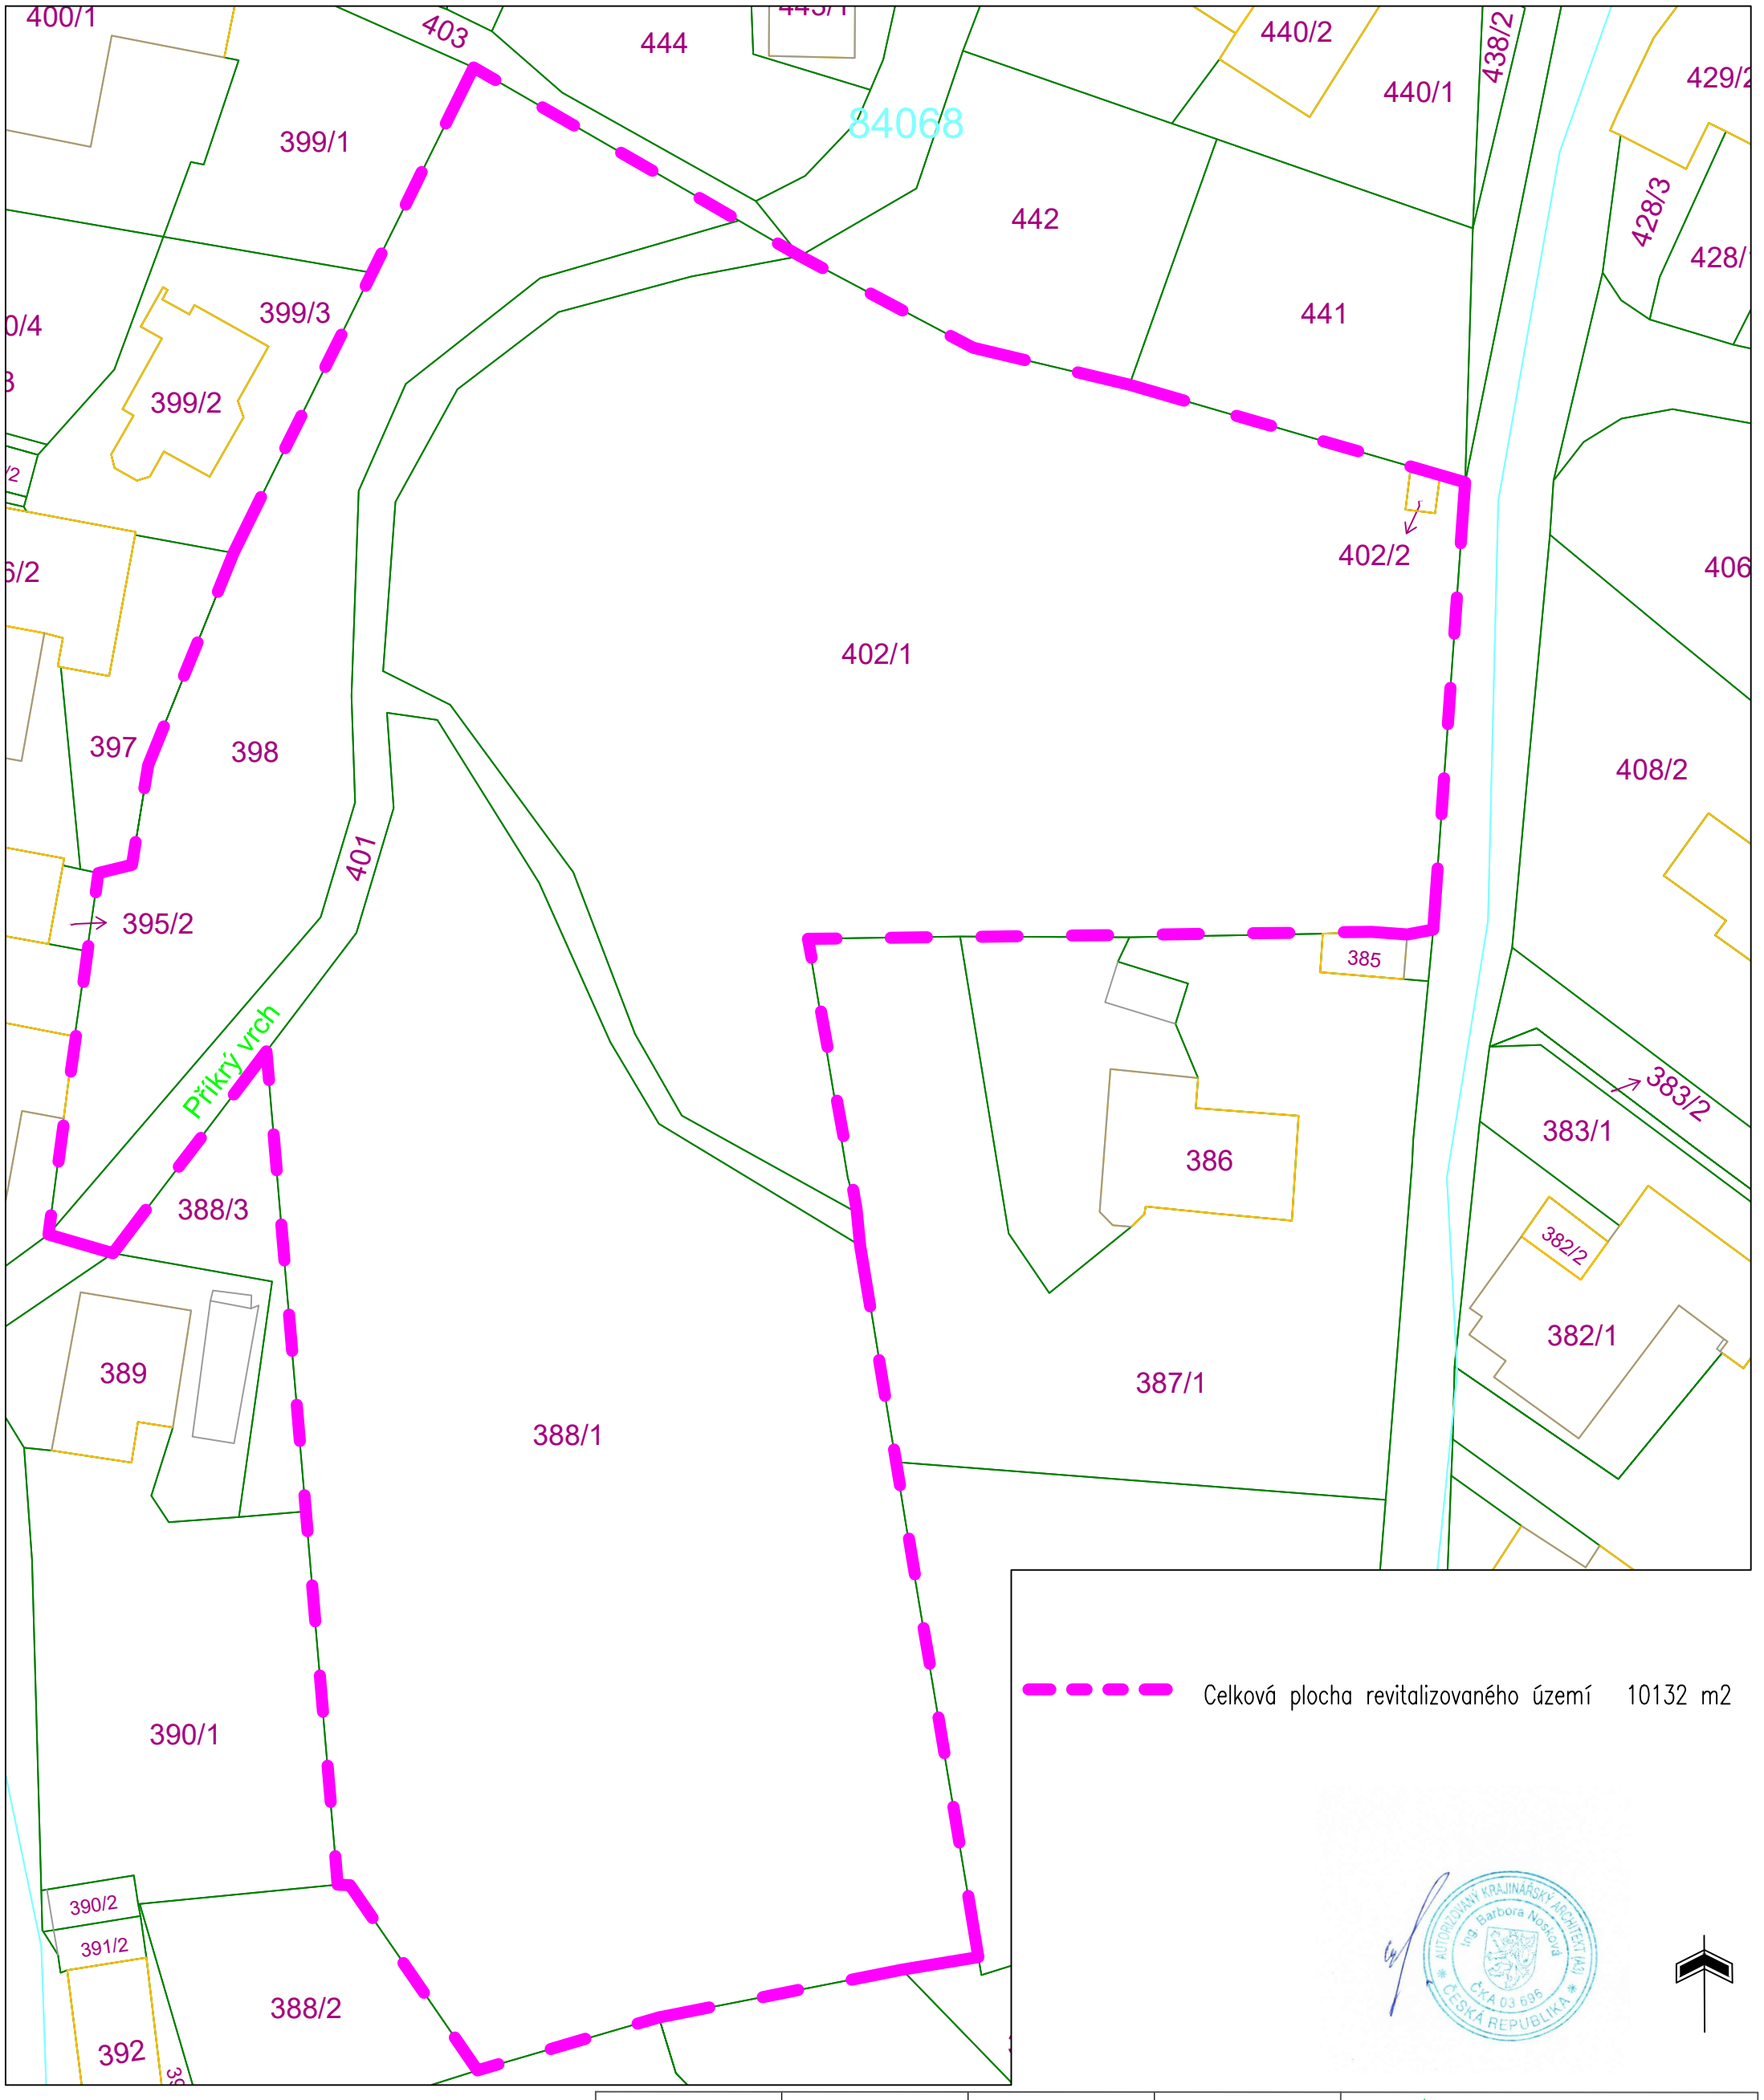

Hlavní projektant	Vedoucí projektu	Vypracoval	Kontroloval
Ing. Ivan Marek	Ing.Barbora Nosková	Bc. Nina Jakušová, DiS.	Ing. Ivan Marek

objekt:

Obnova veřejné sídelní zeleně
Lesopark Příkrý Vrch
Liberec

investor:

Statutární město Liberec, Nám. Dr. E. Beneše 1, Liberec

obsah:

SITUACE - KATASTRÁLNÍ MAPA S VYZNAČENÍM ŘEŠENÉ PLOCHY

ZAHRADNÍ ARCHITEKTURA

Ing. Ivan Marek
Martinov 279
277 13 Kostelec nad Labem
tel.fax. +420 326 905120
e-mail: zahrarch@zahrarch.cz
www.zahrarch.cz

číslo zakázky	04/01/2023
stupeň dokumentace	DPS
datum	leden 2023
měřítko 1:500	formát A3
datum revize:	výtisk číslo: 1

AUTORIZOVANÝ KRAJINÁŘSKÝ ARCHITEKT (A3) Ing. Barbora Nosková ČKA 03 696 ČESKÁ REPUBLIKA