




HRAZENÍ HŘIŠTĚ – A

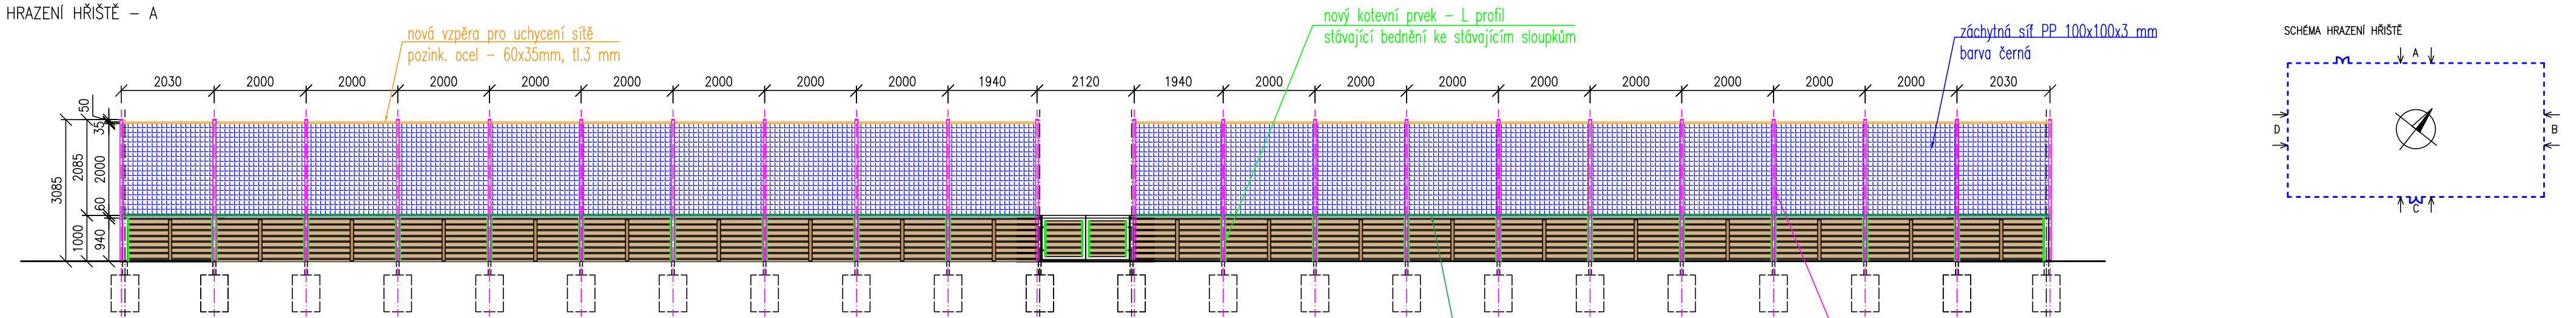


HRAZENÍ HŘIŠTĚ – B

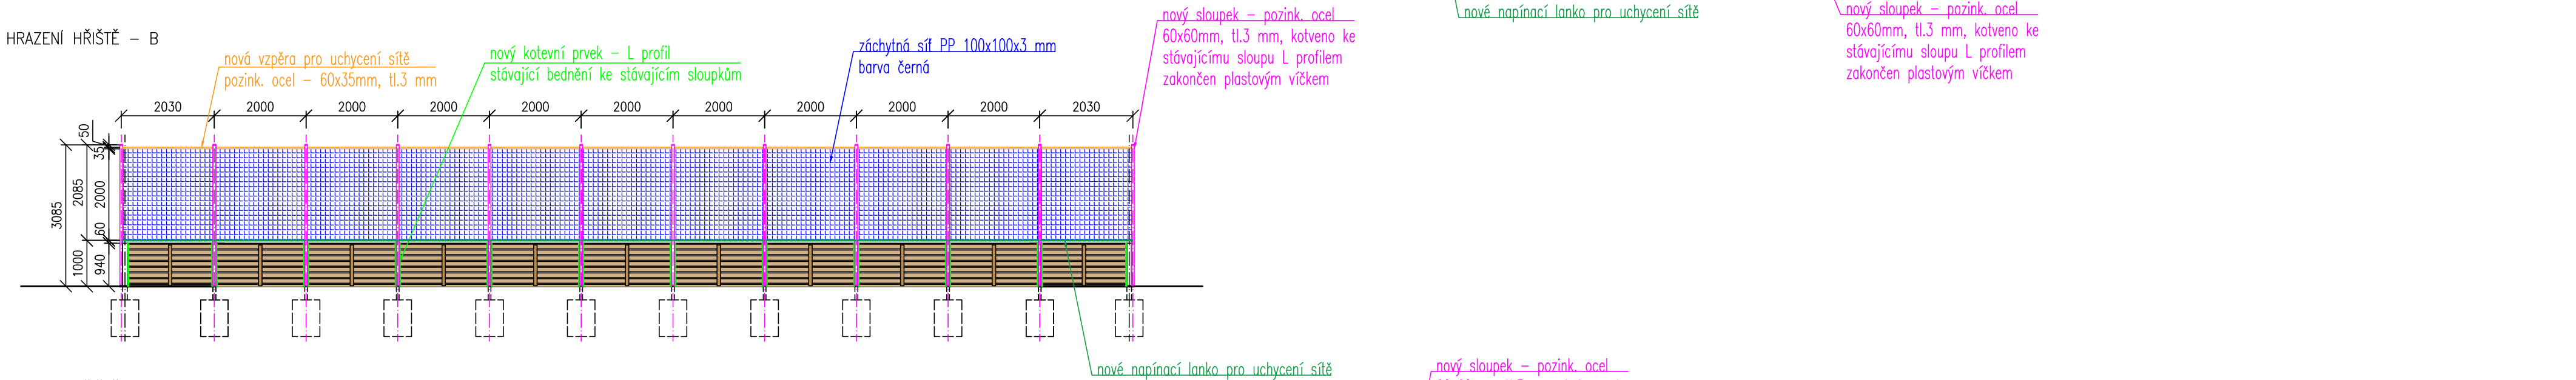

HRAZENÍ HŘIŠTĚ – C

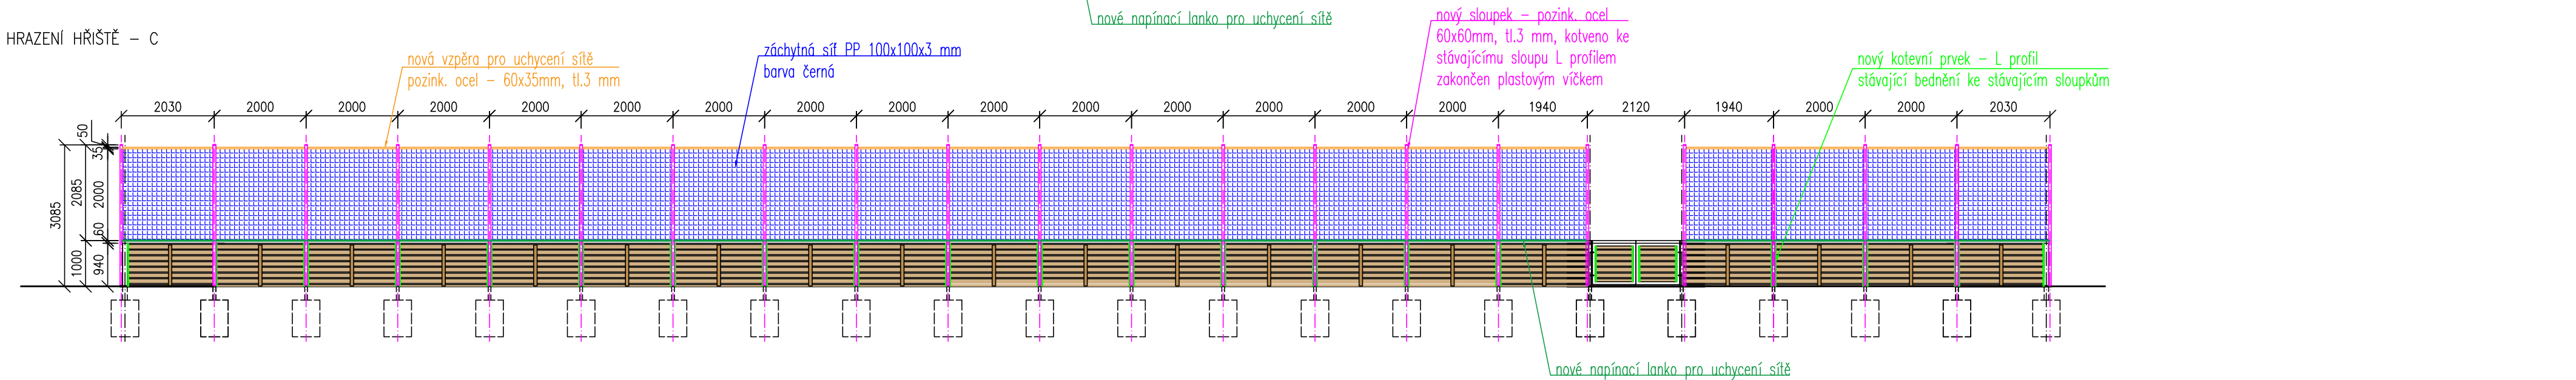

HRAZENÍ HŘIŠTĚ – D

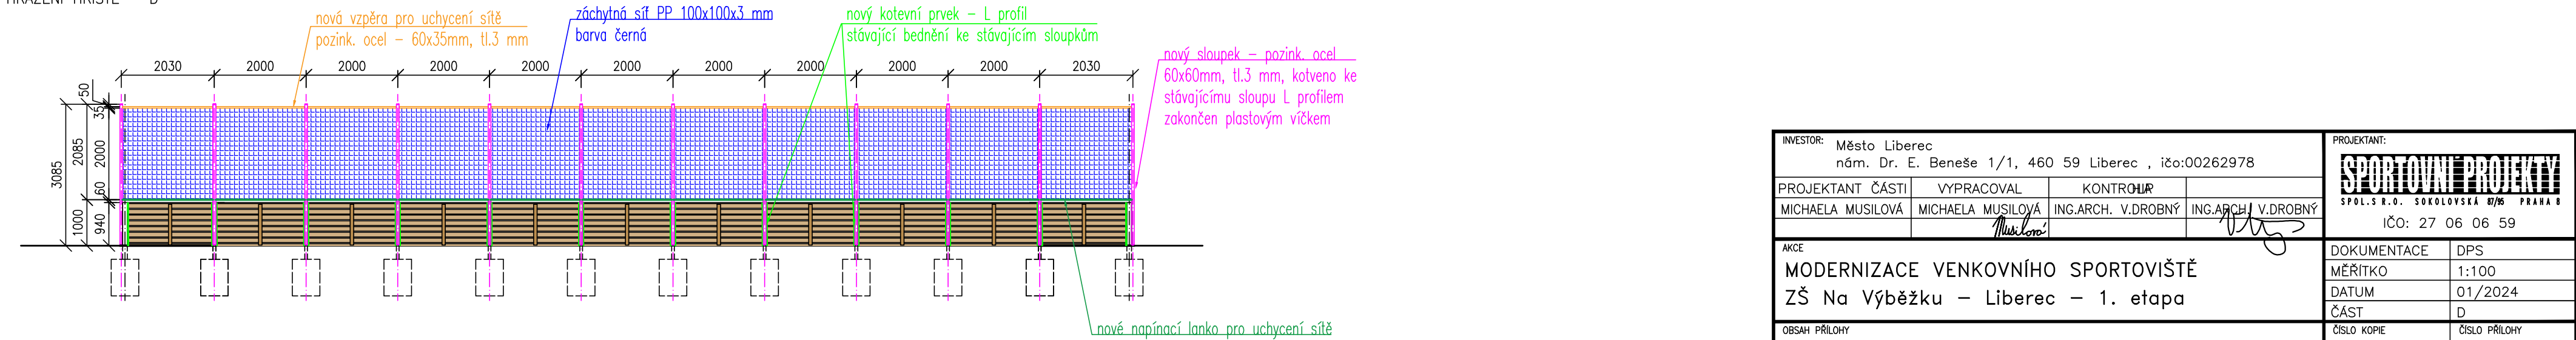

INVESTOR: Město Liberec nám. Dr. E. Beneše 1/1, 460 59 Liberec , ičo:00262978				PROJEKTANT: <div>SPORTOVNÍ PROJEKTY</div> <div>SPOL.S R.O. SOKOLOVSKÁ 8/95 PRAHA 8</div> <div>iČO: 27 06 06 59</div>	
PROJEKTANT ČÁSTI	VYPRACOVAL	KONTROLOVAL		DOKUMENTACE	DPS
MICHAELA MUSILOVÁ	MICHAELA MUSILOVÁ <i>Musilová</i>	ING.ARCH. V.DROBNÝ	ING.ARCH. V.DROBNÝ <i>Ing. V. Drobny</i>	MĚŘITKO	1:100
AKCE MODERNIZACE VENKOVNÍHO SPORTOVIŠTĚ ZŠ Na Výběžku – Liberec – 1. etapa				DATUM	01/2024
				ČÁST	D
				ČÍSLO KOPIE	ČÍSLO PŘÍLOHY
OBSAH PŘÍLOHY ÚPRAVA HRAZENÍ HŘIŠTĚ SO-02					D8
DOKUMENTACI LZE UŽÍVAT POUZE VE SMYSLU PŘÍSLUŠNÉ SMLOUVY O DÍLO. VÝKRES, ČI JEHO ČÁST, MŮŽE BÝT KOPÍROVÁN NEBO JINÝM ZPŮSOBEM ROZŠÍŘOVÁN POUZE PO PŘEDCHOZÍM SOUHLASU					