


PŘÍČNÝ ŘEZ 1:100

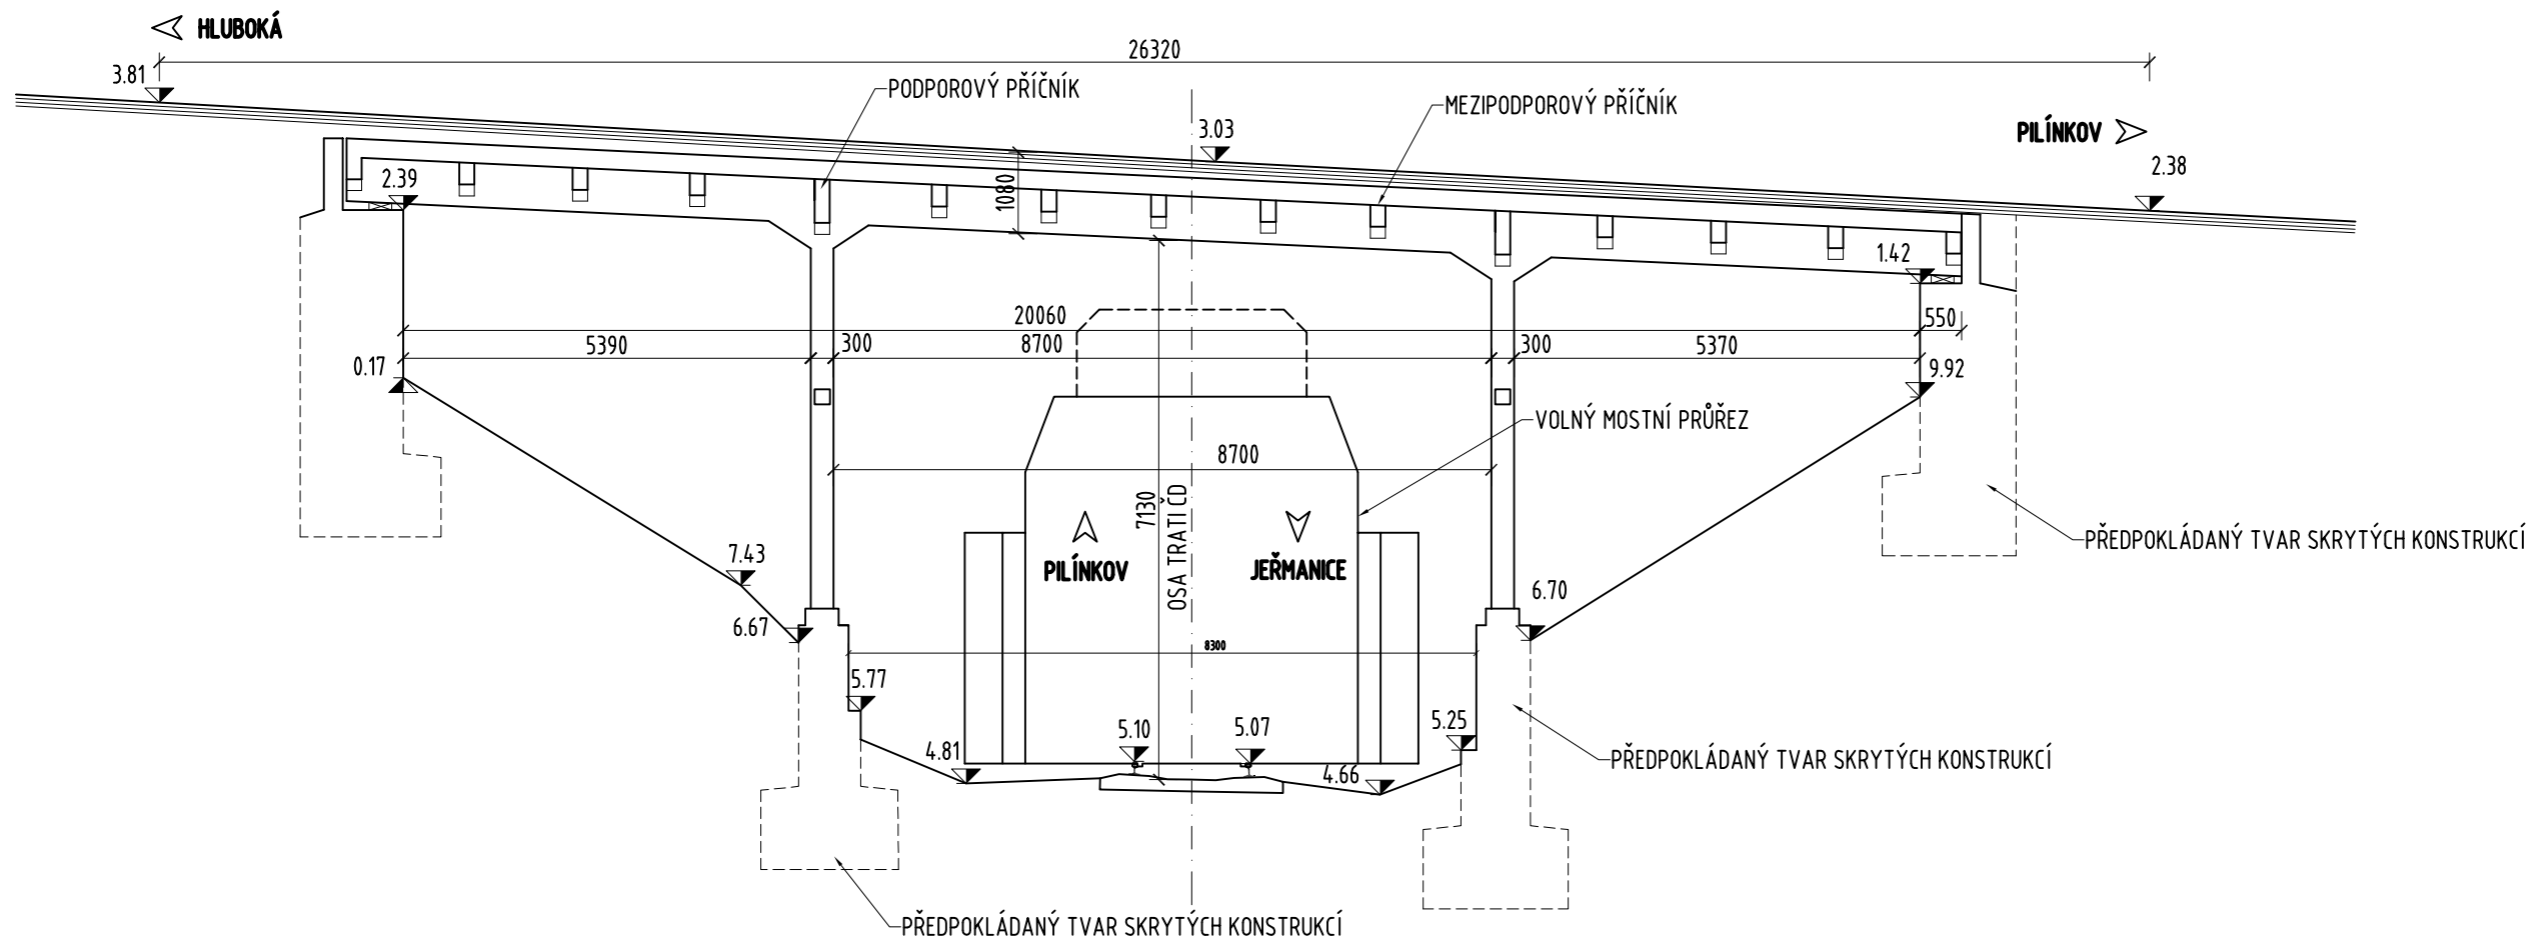

SOUŘADNICOVÝ SYSTÉM: S-JTSK
VÝŠKOVÝ SYSTÉM: Bpv



SO 001

Odstranění mostu LB - 222

POZNÁMKA:

- VEŠKERÉ INŽENÝRSKÉ SÍTĚ BUDOU PŘED ZAHÁJENÍM PRACÍ VYTÝČENY A PŘÍPADNĚ OCHRÁNĚNY DLE POKYNŮ PŘÍSLUŠNÝCH SPRÁVCŮ



Pod Vodárnou 4746
466 05 Jablonec nad Nisou
+420 734 158 363

vypracoval	ING.R.LOUTHANOVÁ	investor	SM LIBEREC
zodp. projektant	ING.R.LOUTHANOVÁ	zak. číslo	21-063
akce : Rekonstrukce mostu přes trať ČD v ul. Ke Hluboké - odstranění stavby		datum	10/2021
		stupeň	BOURACÍ PRÁCE
		měřítko	1:100
		č. přílohy:	paré:
příloha: Podélný řez		D.2.	