


ZDRAVOTECHNIKA
PŮDORYS 2.NP

1 : 50

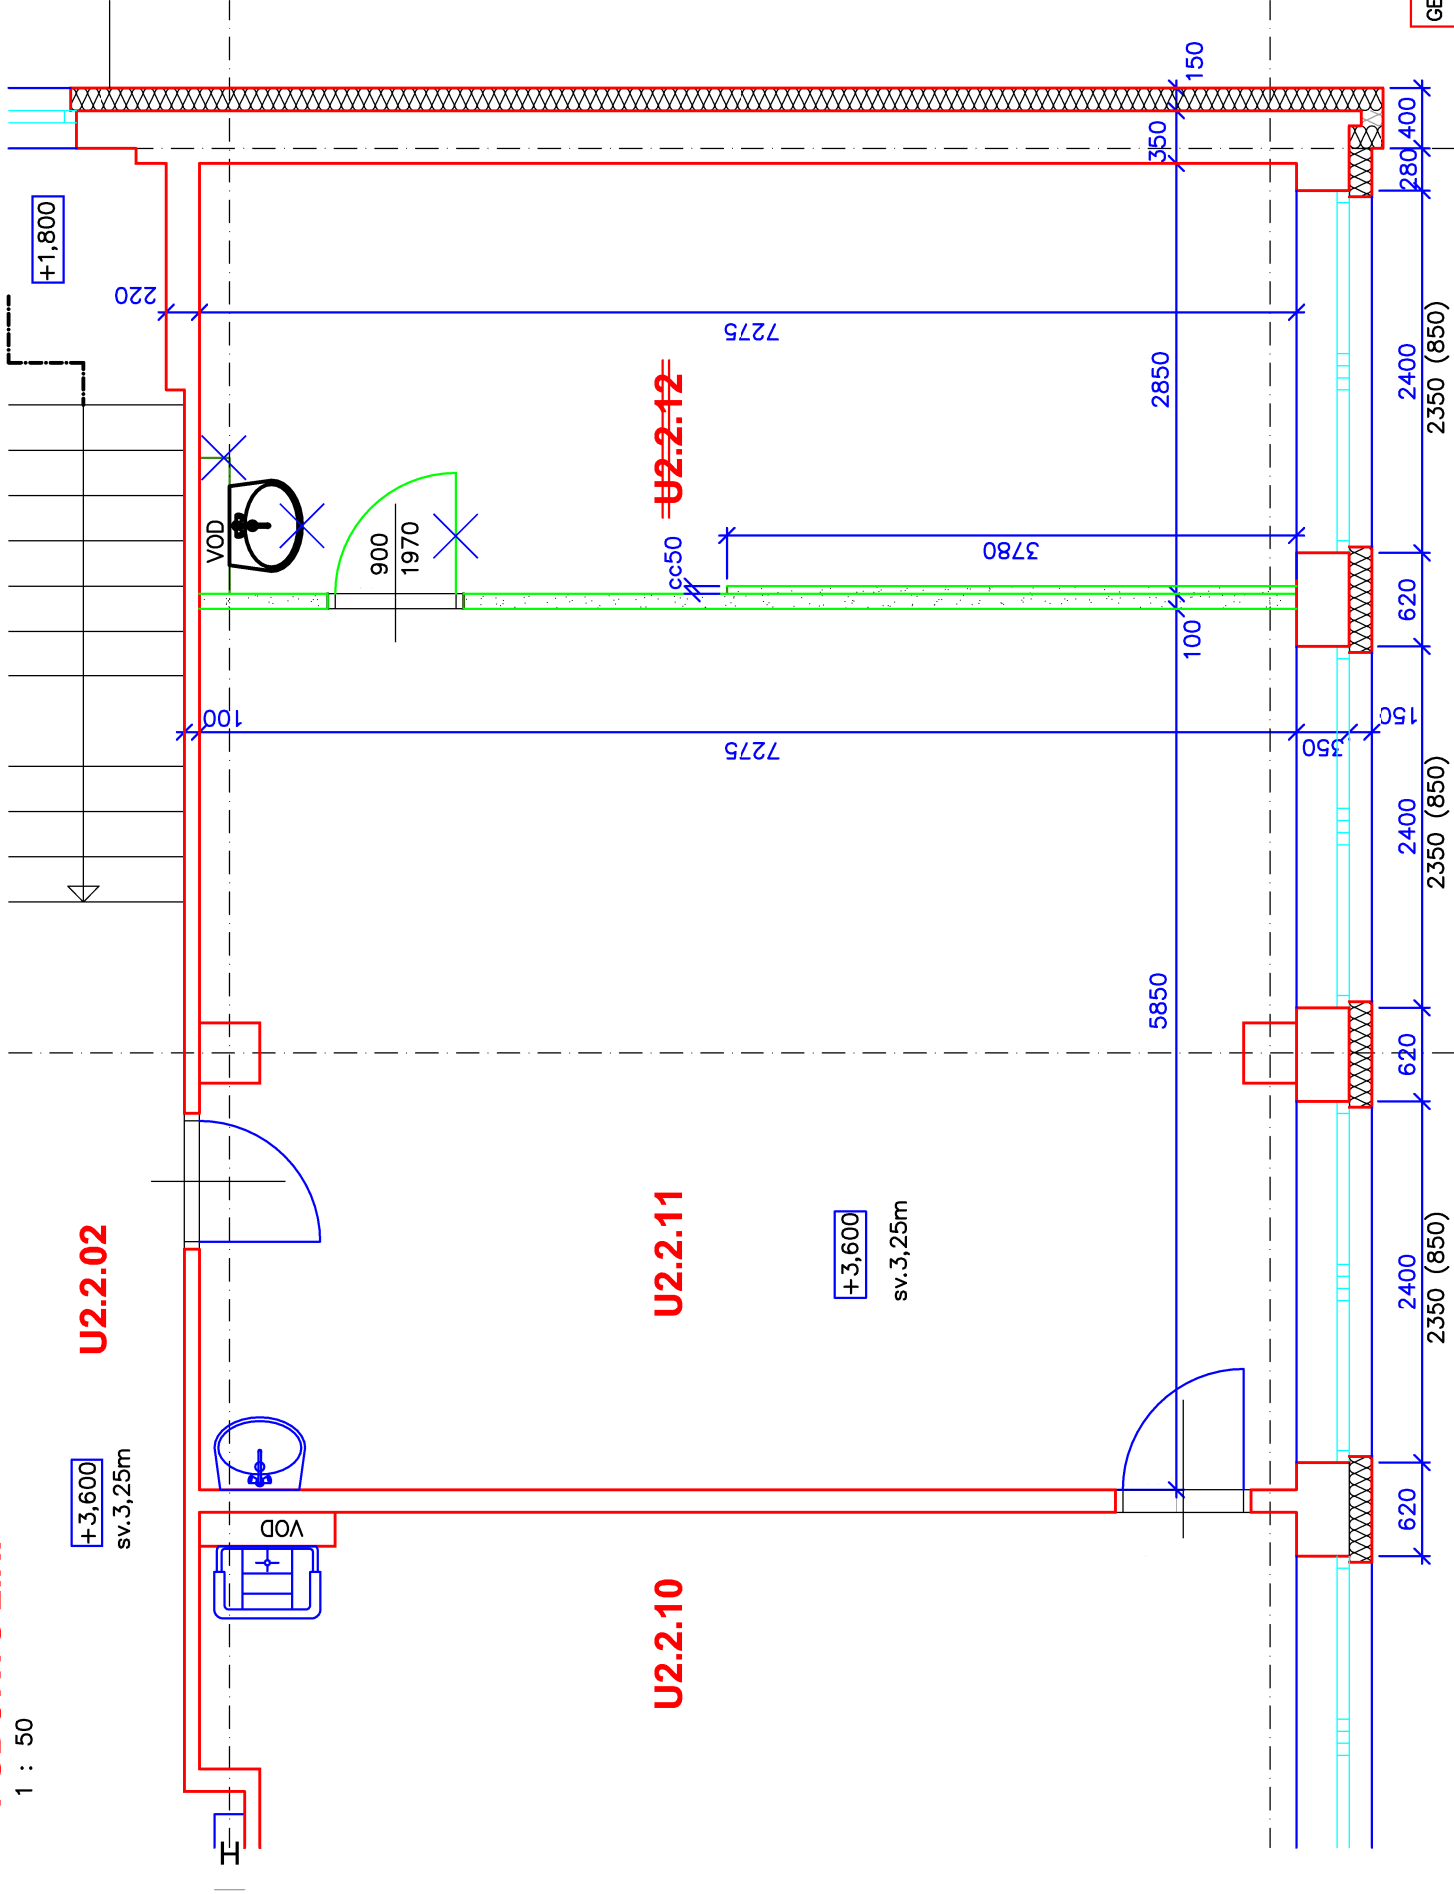

LEGENDA MÍSTNOSTÍ 2.NP PAVILON U2


OZNAČENÍ	NÁZEV MÍSTNOSTI	PLOCHA [m ²]	PODLAHA	SVĚTLÁ VÝŠKA	POZNÁMKA
U2.2.02	CHODBA	139,8	KER. DLAŽBA	3,25	KER. SOKL 40mm
U2.2.10	ODBORNÁ UČEBNA – PŘÍRO.	85,6	PVC	3,25	
U2.2.11	ODBORNÁ UČEBNA – JAZYK.	42,3	PVC	3,25	
U2.2.12	KABINET	20,7	KOBEREC	3,25	

BOURACÍ PRÁCE ZTI

- DEMONTOVAT UMÝVADLO VČ. PLECHOVÉ KONSTRUKCE
- ODPOJIT, DEMONTOVAT A ZASLEPIT VODOVODNÍ ROZVODY
- ODPOJIT, DEMONTOVAT A ZASLEPIT KANALIZACI


LEGENDA

- KANALIZACE PVC KG > KCEM 125
- KANALIZACE PP HT > HTEM 50

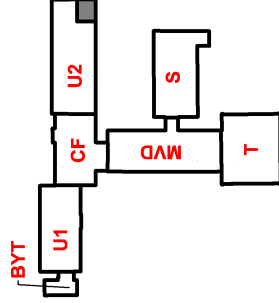

LEGENDA MATERIÁLŮ:

- STÁVAJÍCÍ KONSTRUKCE
- BOURÁNÍ
- DEMONTÁŽ DVEŘ, ZAŘ. PŘRDMĚTŮ

<div>GENERÁLNÍ PROJEKTANT: Severoprojekt-22 s.r.o. Pihel 292, 471 18 Nový Bor IČ: 172 21 676 www.severoprojekt-22.cz</div>		<div></div>		ZHOOTOVITEL: Ing. Jan Pihel Lada 104, Česká Lípa IČ: 183 47 860		
ODBĚRATEL: statutární město Liberec, nám. Dr. E. Beneše 1, Liberec 1				HIP: Ing. Šimánek Karel		
NÁZEV AKCE: Stavební úpravy – WC místo úklidu v 1.NP pavilonu "S" a bourání nenosné příčky ve 2.NP pavilonu "U2" ZŠ Aloisina výšina, Liberec, p.č.1569/172, k.ú. Starý Harcov ZDRAVOTECHNIKA				FORMÁT:	2A4	
				DATUM:	01/2024	
				ÚČEL DOK.:	DSP	
				MĚŘÍTKO:	1:50	
MÍSTO: Liberec		KRAJ: Liberecký	ZAK.ČÍSLO: 3037			
NÁZEV VÝKRESU: Pavilon S – 1.NP – DEMONTÁŽ UMÝVADLA				ARCHIVNÍ ČÍSLO: 3037–DSP–D.1.4/05–ZTI		