


# PUDORYS 2.NP

150

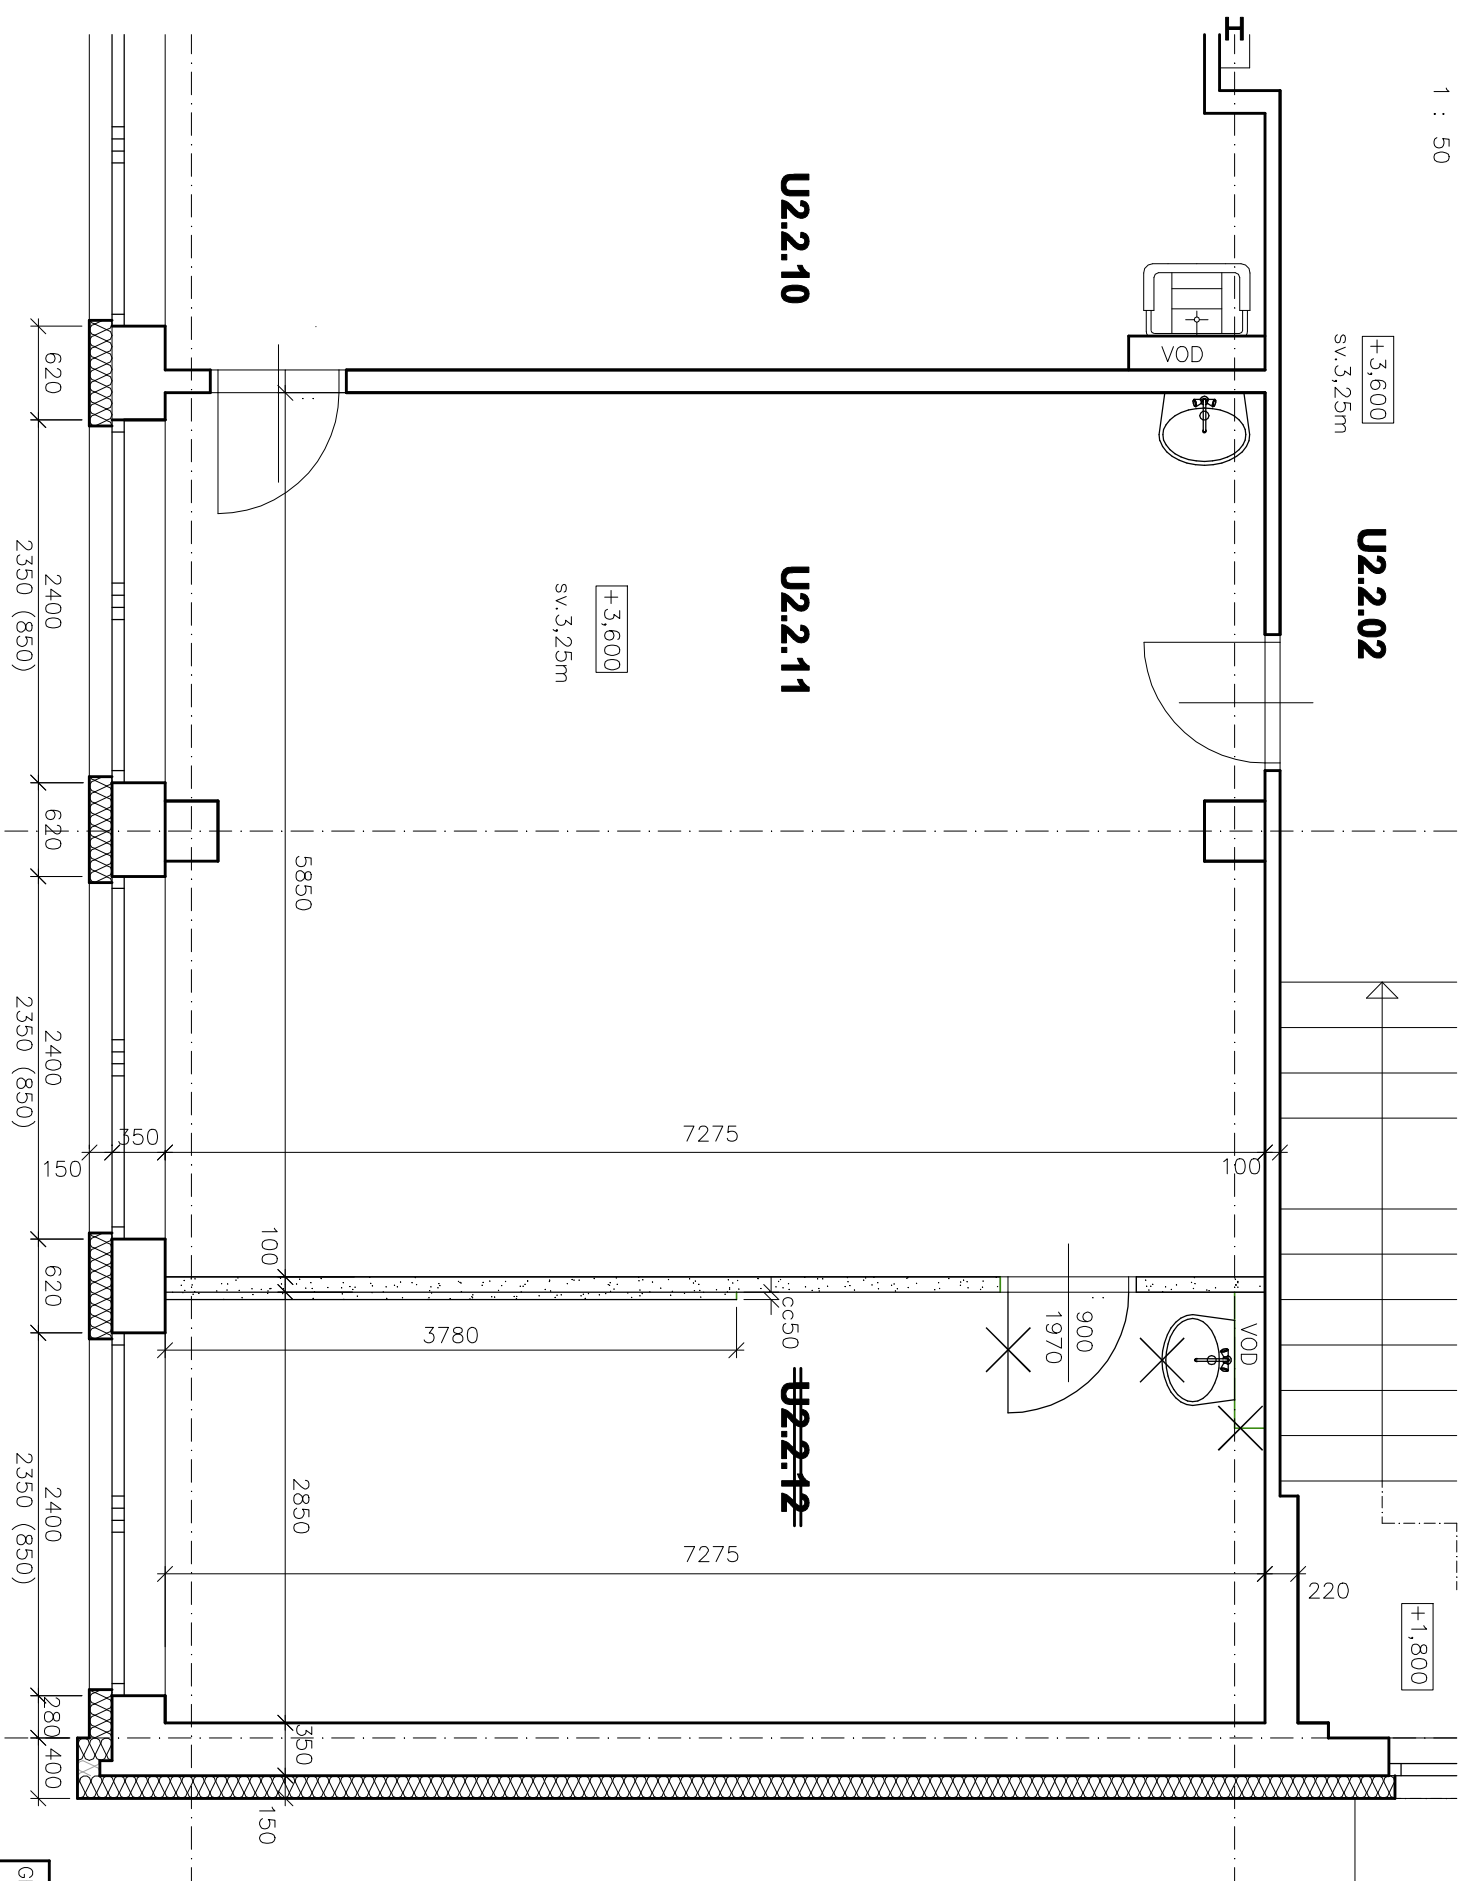


## LEGENDA MÍSTNOSTÍ 2.NP PAVILON U2


označení	název místnosti	plocha [m²]	podlaha	světla výška	poznámka
<b>U2.2.02</b>	chodba	139,8	ker. dlažba	3,25	ker. sokl 40mm
<b>U2.2.10</b>	odborná učebna – přiro.	85,6	pvc	3,25	
<b>U2.2.11</b>	odborná učebna – jazyk.	42,3	pvc	3,25	
<b>U2.2.12</b>	kabinet	20,7	koberec	3,25	

# BOURACÍ PRÁCE

- DEMONTOVAT UMÝVADLO VČ. PLECHOVÉ KONSTRUKCE
- VYBOURAT DVEŘE 800/1970mm VČ. ZÁRUBNĚ
- VYBOURAT PŘÍČKU TL. 100 – CCA 150mm (ŽEL.BET. PANEĽ TL.80mm+PŘÍZDÍVKÁ)
- ODSTRANIT KOBEREC A PVC

## LEGENDA MATERIÁLŮ:

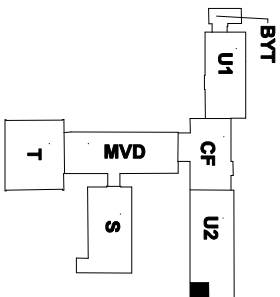

GENERÁLNÍ PROJEKTANT: <b>Severoprojekt-22 s.r.o.</b> Pihel 292, 471 18 Nový Bor IČ: 172 21 676 www.severoprojekt-22.cz		ZHOOTOVITEL: <b>Helena Holubcová</b> <b>Pihel 225, Nový Bor</b>	
		IČ: <b>402 00 078</b>	
ODBĚRATEL: statutární město Liberec, nám. Dr. E. Beneše 1, Liberec 1		HIP: Ing. Šimánek Karel	
NÁZEV AKCE: Stavební úpravy – WC místo úklidu v 1.NP pavilonu "S" a bourání nenosné přčky ve 2.NP pavilonu "U2" ZŠ Aloisina výšina, Liberec, p.č.1569/172, k.ú. Starý Harcov D.1.1 Architektonicko stavební řešení		FORMÁT: 2A4 ČÍSLO PŘ: 3037	
MÍSTO: Liberec		KRAJ: Liberecký	
NÁZEV VÝKRESU: Pavilon U2 – 2.NP – bourání přčky		ARCHIVNÍ ČÍSLO: 3037-DSP-D.1.1/08-S	