
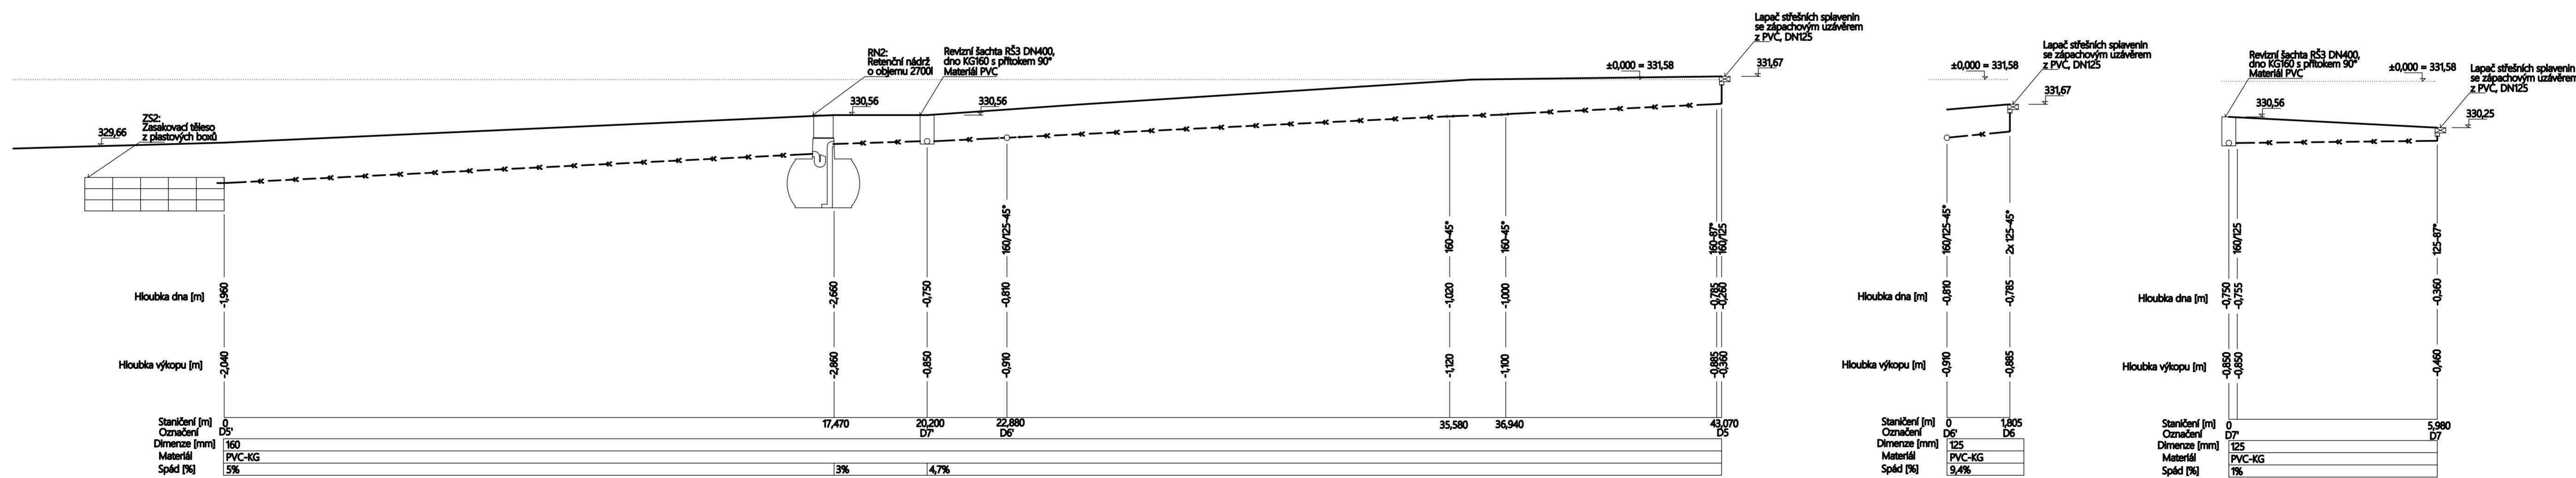
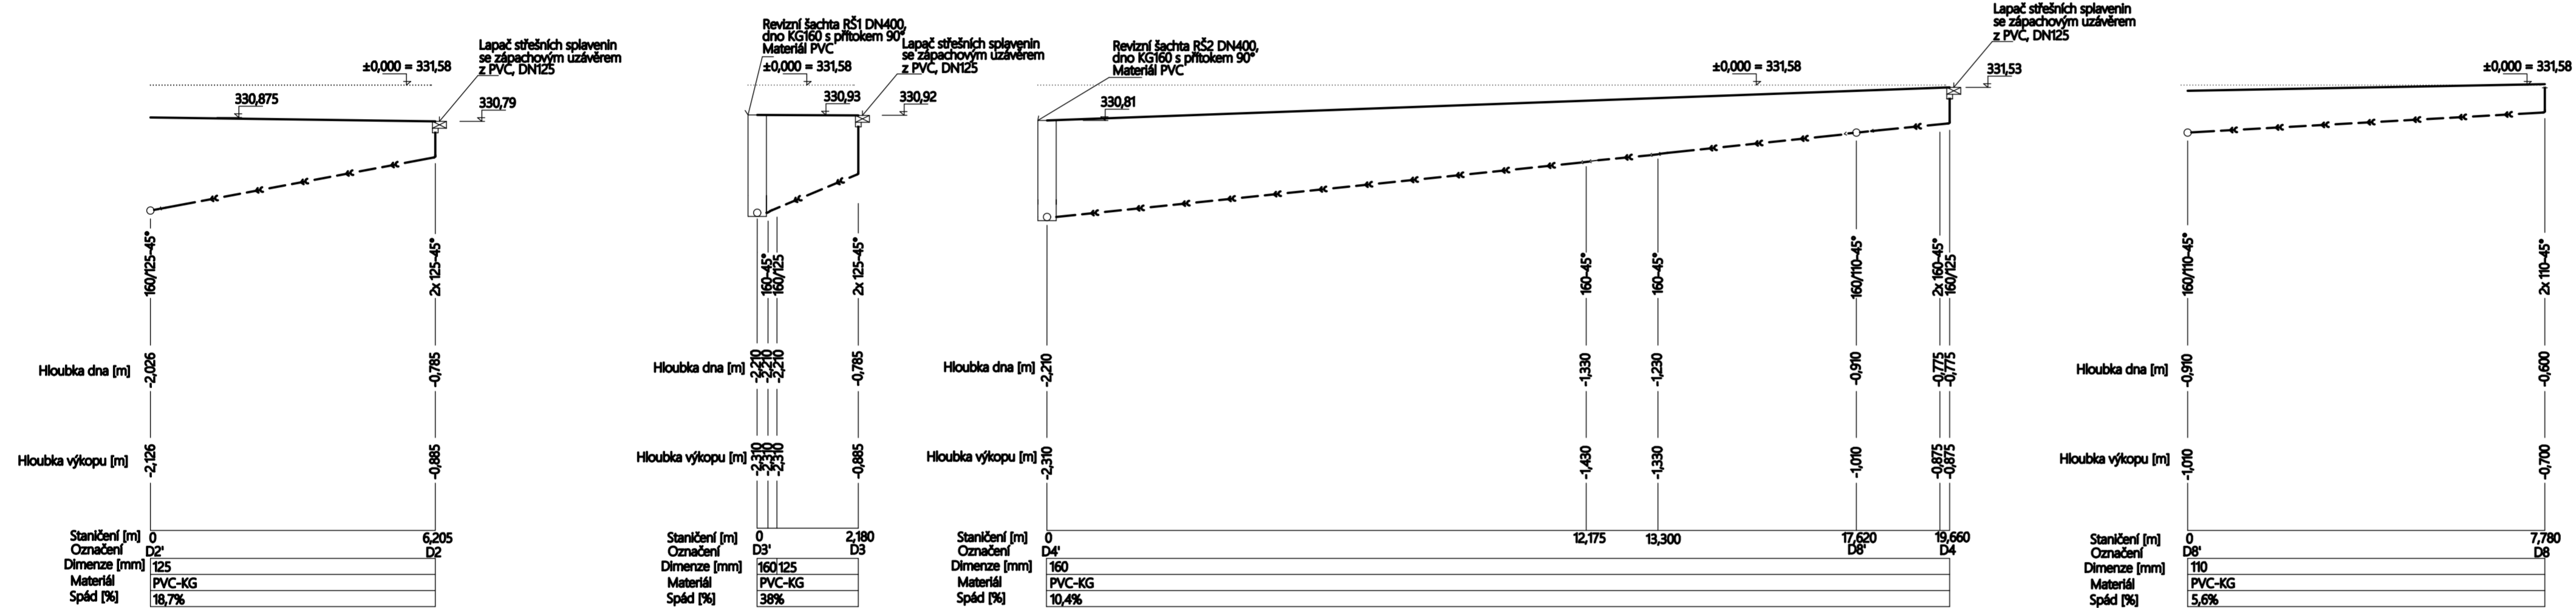


PODELNÉ ŘEZY DEŠŤOVOU KANALIZACÍ

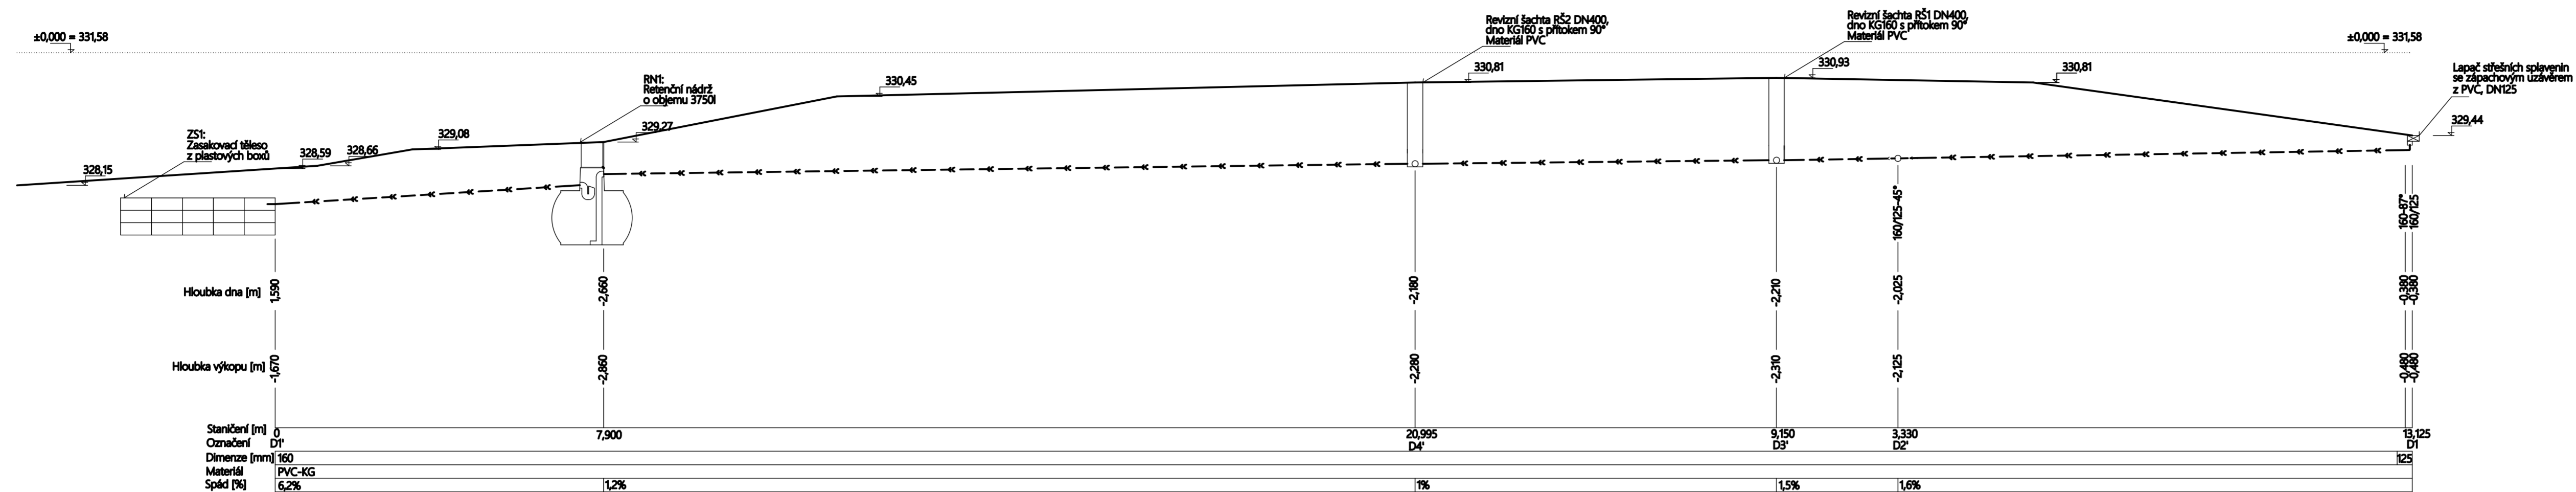

Vedoucí projektu: Ing. Petr Svoboda	Kontroloval: Michael Štěpán	Vypracoval: Michal Mejstřík	3 IČ: 07172508 M. Stavby v.o.s. Nad Školou 218 460 04 Jáchymov, nad Nisou Tlf: +420 775 782 897 m.stavby@gmail.com
Obec: Liberec [563889]		Kat. území: Machnín [689623]	Formát: A1
Investor: STATUTÁRNÍ MĚSTO LIBEREC, nám. Dr. E. Beneše 1/1, Liberec, 460 01			Měřítko: 1:100
Akce: ZS Liberec, Liberec XXXIII-Machnín, č.p. 95, Heřmínková			Datum: X/2018
			Účel: DPS
			č. zakázky: 20181005
			č. výkresu:
Podélné řezy dešťovou kanalizací			D 8