



CELOPLASTOVA CERPACÍ ŠACHTA
s drtícím čerpadlem

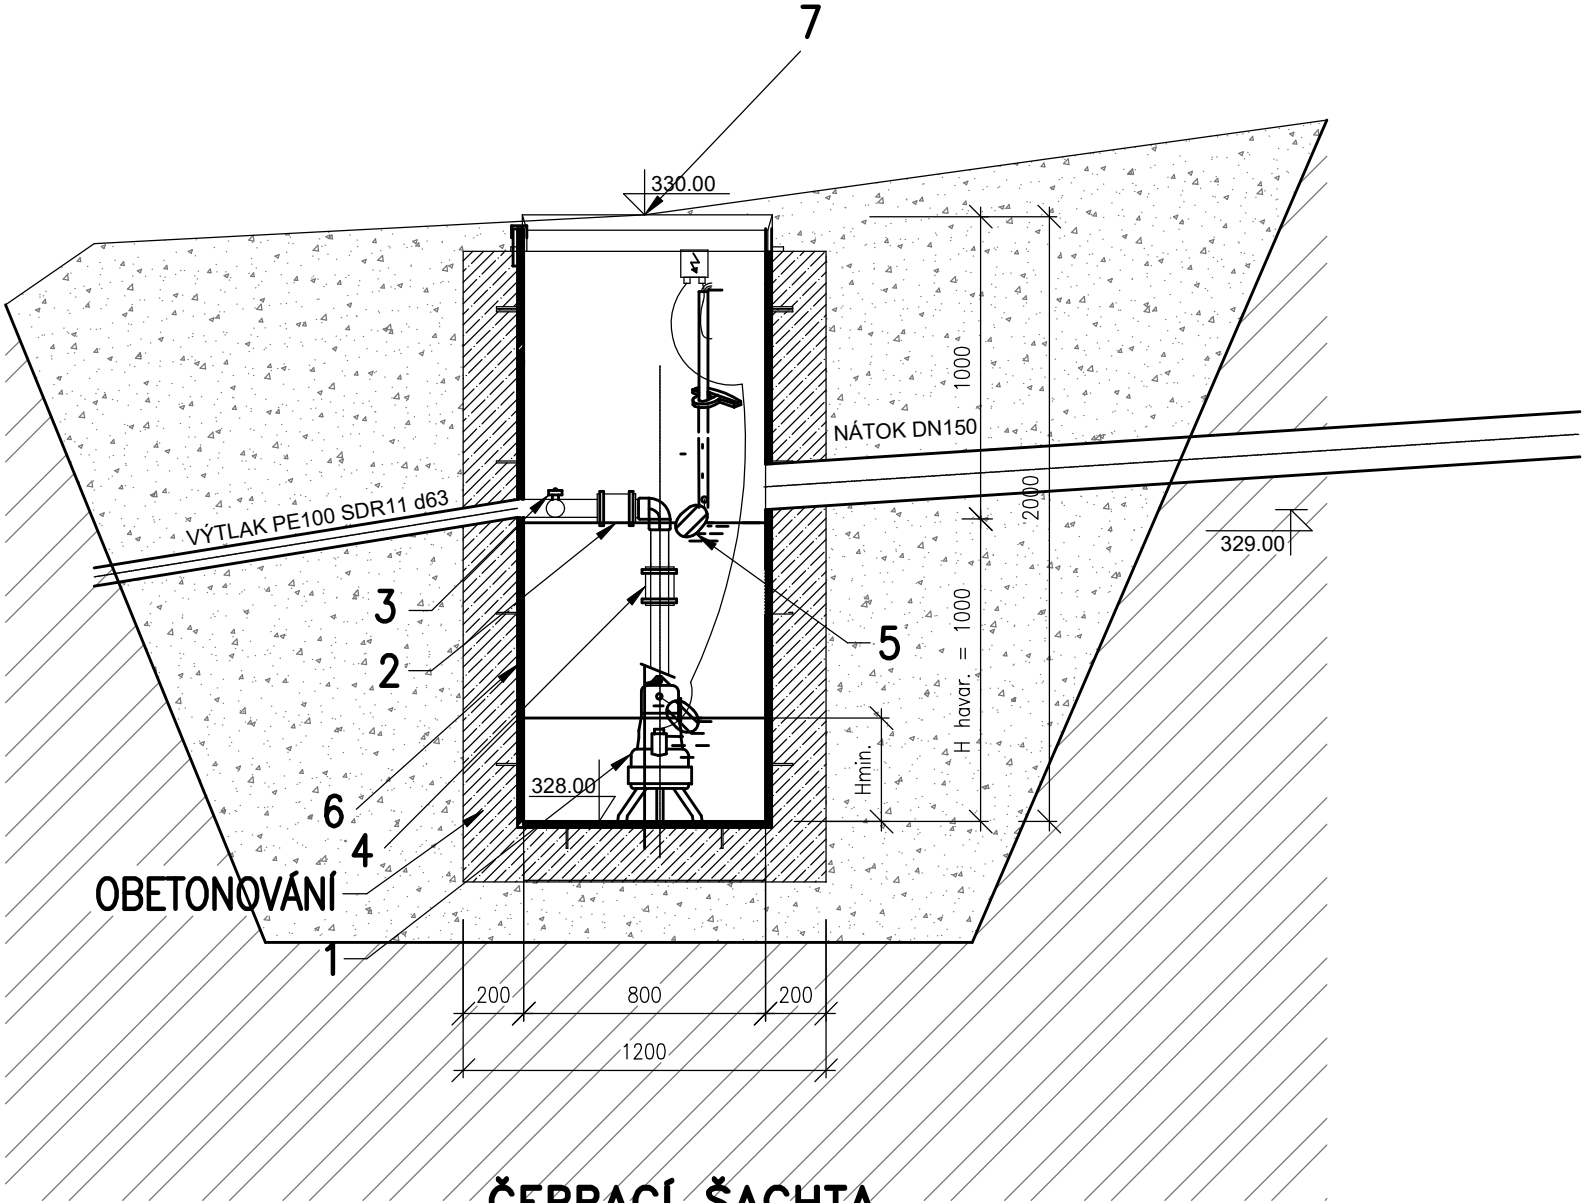

ČERPACÍ ŠACHTA

CELOPLASTOVA CERPACÍ ŠACHTA
s drtícím čerpadlem

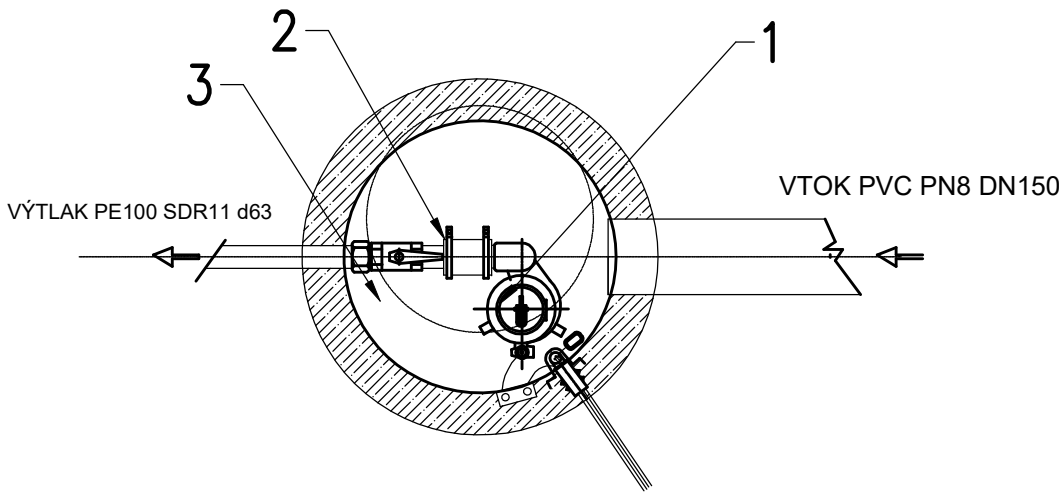

LEGENDA

číslo	popis
1	čerpadlo s drtičem $Q_k=1,5$ l/s, $h=20,0$ m
2	rozebíratelný spoj
3	kulový kohout DN 50
4	kulový zpětný ventil
5	plovák havarijní hladiny
6	plastová šachta \varnothing 1000 mm, $h=2,0$ m
7	pochůzí poklop
	el.rozvaděč bude umístěn v objektu
	na rozvaděči bude signalizace havarijní hladiny a poruchy čerpadla

OBJEDNATEL:		 <div>STATUTÁRNÍ MĚSTO LIBEREC nám. Dr. E. Beneše 1/1, 460 59 Liberec I - Staré město TEL.: +420 485 243 111 info@magistrat.liberec.cz, www.liberec.cz</div>	
PROJEKTANT:		 <div>SNOWPLAN spol. s r.o. MRŠTÍKOVA 399/2a, 460 07 LIBEREC III TEL.: +420 484 845 571 GSM: +420 734 780 430 info@snowplan.cz, www.snowplan.cz</div>	
ZAKÁZKA č.: 2021071-ZSHE	HLAVNÍ INŽENÝR PROJEKTU: ING. PETR KOŘÍNEK		VYPRACOVAL : RENÁTA HEJTMANOVÁ HAVLOVÁ
	ZODPOVĚDNÝ PROJEKTANT: ING. PETR KOŘÍNEK		KONTOLOVAL: ING. PETR KOŘÍNEK
AKCE: Základní škola a Mateřská škola Ostašov, Liberec, Heřmánkova - řešení likvidace splaškových odpadních vod			
OBJEKT: SO 301 - Splašková kanalizační přípojka	STUPEŇ: DUR+DSP+DPS		ČÍSLO VÝTISKU:
	DATUM: ŘÍJEN 2021		
PŘÍLOHA:	ČÍSLO PŘÍLOHY:	MĚŘITKO:	
ČERPACÍ ŠACHTA	D.05	1:25	