

Obec : Liberec
Kat.území : Machnín
List mapy : DKM

Číslo zak.:96/2018

TECHNICKÁ ZPRÁVA

Dle objednávky firmy M3 Stavby v.o.s. Nad Šolkou 218, 468 04 Jablonec nad Nisou ,byl dne 26.9.2018 a 19.10.2018 zaměřen polohopis a výškopis na části parc. 518/2 a 518/4 a blízké okolí v kat.území Machnín . Měřená část zájmového území byla předem na místě dohodnuta s objednavatelem.

V polohopisu zaměřeny viditelné povrchové znaky. **Před zahájením zemních prací je nutno konzultovat průběh podzemních sítí s jejich správcem .** Polohové měření v soustavě S-JTSK,výškové měření v systému Bpv nivelační pořad: Cc 06 Liberec –Hrádek nad Nisou niv.značka 14a = 320.302 m n.m. 0,80 m nad zemí- dům čp.1, v kat.území Machnín , z dokumentace Katastrálního úřadu Liberec.

Umístěno do mapy digitální . Měření provedeno polární metodou totální stanicí SOKKIA SET 5A. Vyhotovena situace, seznam souřadnic a výšek s technickou zprávou v písemné formě a v .dwg v měřítku 1 : 200 na CD předáno objednavateli a zasláno na email: mejstrik.m3@gmail.com

V Turnově 24.10.2018

Vyhotovil : I.Kašťáková-GEODETICKÉ PRÁCE
Svijanský Újezd čp.94
463 45 Pěnčín
tel.: 737 176 155
geodezie@email.cz


Machnín mapo 170_2

SEZNAM SOUŘADNIC (S-JTSK,výškový S-Bpv)
Kat.území : Machnín
Číslo kat.území : 689823
Číslo zak.:96/2018

číslo bodu	Y	X	Z	kv.	popis
000000010001	692067.09	971098.61	331.58	3	roh zdi
000000010002	692067.42	971099.16	331.51	3	zámková dlažba
000000010003	692068.25	971100.29	331.51	3	zámková dlažba
000000010004	692073.22	971094.75	331.67	3	roh zdi,odvětrávání
000000010005	692073.43	971094.74	331.71	3	sl.plotu
000000010006	692074.25	971095.93	331.68	3	sl.plotu
000000010007	692073.71	971094.39	331.72	3	PRIS
000000010008	692074.34	971094.07	331.71	3	odvětrávání
000000010009	692074.68	971094.43	331.67	3	násypník
000000010010	692075.46	971093.85	331.66	3	násypník
000000010011	692075.30	971093.23	331.67	3	PRIS
000000010012	692075.63	971093.09	331.67	3	roh zdi
000000010013	692075.92	971092.90	331.64	3	roh zdi
000000010014	692076.33	971093.30	331.64	3	beton
000000010015	692077.66	971092.29	331.61	3	beton
000000010016	692077.33	971091.97	331.78	3	na schodě
000000010017	692076.03	971092.07	332.08	3	ve vstupu
000000010018	692077.37	971091.85	331.63	3	roh zdi
000000010019	692077.69	971091.57	331.63	3	roh zdi
000000010020	692076.07	971092.95	331.77	3	na schodě
000000010021	692078.45	971091.55	331.61	3	sklepní okno
000000010022	692079.28	971090.87	331.58	3	sklepní okno
000000010023	692080.03	971089.71	331.57	3	roh zdi
000000010024	692079.89	971089.30	331.53	3	svod
000000010025	692080.82	971090.84	331.53	3	kraj zámk.dlažby
000000010026	692085.66	971087.13	331.33	3	kraj zámk.dlažby
000000010027	692086.66	971086.44	331.10	3	kraj zámk.dlažby
000000010028	692085.71	971085.33	331.12	3	kraj zámk.dlažby
000000010029	692085.40	971084.91	331.12	3	roh zdi
000000010030	692086.62	971089.97	331.22	3	
000000010031	692082.57	971093.04	331.41	3	
000000010032	692083.66	971093.86	331.27	3	vpust
000000010033	692083.05	971093.70	331.34	3	
000000010034	692076.08	971098.44	331.55	3	sloupek plotu
000000010035	692083.53	971095.06	331.49	3	hřeb
000000010036	692109.67	971062.13	328.38	3	jabloň d=0.35 m
000000010037	692110.87	971060.29	328.30	3	sloupek plotu
000000010038	692114.20	971064.47	328.06	3	sloupek plotu
000000010039	692110.85	971067.29	328.57	3	terén u plotu
000000010040	692106.96	971061.57	328.54	3	
000000010041	692103.04	971062.80	328.74	3	terén pata svahu
000000010042	692108.06	971069.94	328.62	3	terén pata svahu
000000010043	692106.57	971065.94	328.64	3	houpačka
000000010044	692101.42	971065.03	329.12	3	terén hrana svahu
000000010045	692106.52	971071.24	329.04	3	terén hrana svahu
000000010046	692104.05	971071.66	329.08	3	hrazda
000000010047	692102.53	971073.10	329.09	3	hrazda
000000010048	692102.40	971075.02	329.17	3	
000000010049	692098.04	971069.71	329.27	3	terén pata svahu
000000010050	692095.65	971065.42	329.27	3	terén pata svahu
000000010051	692091.09	971066.81	330.30	3	sl.plotu
000000010052	692097.19	971080.19	330.43	3	bet.el.sloup
000000010053	692094.13	971078.61	330.60	3	zámková dlažba
000000010054	692091.98	971076.26	330.56	3	zámková dlažba
000000010055	692089.51	971078.54	330.63	3	zámková dlažba
000000010056	692088.97	971079.25	330.66	3	odpadkový koš
000000010057	692088.59	971075.62	330.49	3	houpačka
000000010058	692092.74	971074.14	330.48	3	houpačka
000000010059	692087.75	971071.41	330.35	3	houpačky
000000010060	692086.23	971071.46	330.37	3	houpačky
000000010061	692086.16	971067.57	330.35	3	houpačky
000000010062	692084.51	971079.05	330.80	3	kraj dlažby
000000010063	692083.57	971079.35	330.83	3	kraj dlažby
000000010064	692081.94	971080.33	330.95	3	terén u zdi
000000010065	692080.54	971073.42	330.78	3	kraj dlažby
000000010066	692080.14	971074.55	330.81	3	kraj dlažby
000000010067	692078.44	971075.75	330.81	3	roh zdi
000000010068	692079.34	971076.66	330.89	3	uzemnění
000000010069	692084.88	971084.25	331.05	3	odvětrávání
000000010070	692058.33	971064.80	329.44	3	roh zdi
000000010072	692060.03	971064.66	329.81	3	šachta
000000010073	692061.25	971068.68	330.21	3	terén u zdi
000000010074	692064.74	971067.36	330.68	3	beton
000000010075	692058.90	971065.38	329.64	3	svod
000000010077	692078.21	971075.74	330.86	3	uzemnění
000000010078	692072.39	971080.07	330.89	3	roh zdi
000000010079	692071.02	971080.93	330.92	3	svod
000000010080	692070.20	971080.02	330.93	3	roh zdi
000000010081	692069.17	971080.94	331.39	3	vstup

Machnín mapo 170_2			
000000010082	692068.15	971080.68	330.95 3 beton
000000010083	692069.19	971079.93	330.98 3 beton
000000010084	692067.23	971082.19	330.92 3 roh zdi
000000010085	692066.03	971078.87	330.85 3 beton
000000010086	692065.11	971079.36	330.90 3 u zdi
000000010087	692064.21	971078.91	330.94 3 vstup
000000010088	692064.14	971078.09	330.89 3 u zdi
000000010089	692064.73	971077.25	330.88 3 beton
000000010090	692065.02	971077.64	330.89 3 kraj dlažby
000000010091	692065.67	971078.47	330.89 3 kraj dlažby
000000010092	692062.15	971075.26	330.79 3 svod
000000010093	692064.70	971073.27	330.81 3 roh zdi
000000010094	692068.68	971075.49	330.86 3 šachta
000000010095	692069.88	971075.42	330.82 3 beton
000000010096	692070.45	971073.57	330.86 3 šachta
000000010097	692063.31	971071.41	330.75 3 sl.plotu
000000010098	692075.12	971072.65	330.83 3 beton
000000010100	692083.58	971095.05	331.49 3
000000010101	692082.37	971095.95	331.56 3 hřeb
000000010103	692066.85	971098.47	331.48 3 uzemnění
000000010104	692067.72	971102.33	331.59 3 lípa d= 0,40 m
000000010105	692066.79	971104.78	331.56 3
000000010106	692060.67	971102.66	331.34 3 rododendron d=0,40 m
000000010107	692061.33	971098.78	331.22 3 terén
000000010108	692063.65	971093.96	331.34 3 terén u zdi
000000010109	692060.32	971089.76	330.87 3 svod
000000010110	692057.20	971094.42	330.96 3 terén
000000010111	692054.24	971090.80	330.60 3
000000010112	692052.70	971090.59	330.58 3
000000010113	692052.43	971092.12	330.63 3
000000010114	692053.94	971092.41	330.64 3
000000010115	692051.10	971090.81	330.41 3 sl.plotu
000000010116	692050.65	971087.65	330.27 3 sl.plotu
000000010117	692052.75	971086.12	330.35 3 terén
000000010118	692053.28	971082.96	330.42 3 terén
000000010119	692054.84	971082.39	330.56 3 terén u zdi
000000010120	692054.02	971081.40	330.25 3 svod
000000010121	692052.90	971079.94	330.04 3 terén u zdi
000000010122	692048.37	971081.81	330.03 3 beton.obrubník
000000010123	692049.70	971081.33	330.14 3 beton.obrubník
000000010124	692050.74	971082.31	330.16 3 beton.obrubník
000000010125	692050.22	971083.68	330.20 3 beton.obrubník
000000010126	692049.17	971083.98	330.16 3 beton.obrubník
000000010127	692047.76	971073.10	329.77 3 uzemnění
000000010128	692047.57	971072.69	329.79 3 roh zdi
000000010129	692047.37	971072.52	329.78 3 betonový sloupek plo
000000010130	692046.39	971073.34	329.75 3 sl.plotu
000000010131	692044.81	971074.81	329.77 3 sl.plotu
000000010134	692045.68	971071.16	329.77 3 studna
000000010135	692042.71	971074.33	329.57 3
000000010136	692041.02	971070.04	329.60 3 kamený mezník
000000010137	692039.76	971067.99	329.22 3 jáva d= 1 m
000000010138	692038.33	971066.26	328.90 3 terén
000000010139	692036.11	971062.81	328.54 3 kamený mezník
000000010140	692036.81	971062.45	328.50 3 terén
000000010141	692044.22	971063.97	329.03 3 terén
000000010142	692051.87	971069.50	329.75 3 terén u zdi
000000010143	692050.78	971065.12	329.58 3 terén
000000010144	692055.94	971063.67	329.41 3 terén
000000010145	692058.06	971064.79	329.41 3 uzemnění
000000010147	692060.25	971062.70	329.49 3 terén
000000010148	692058.07	971062.07	329.18 3 vpust
000000014001	692103.06	971087.57	330.74 3 terén
000000014002	692075.65	971073.89	330.78 3 terén
000000014003	692186.80	970998.22	319.79 3
000000014203	692065.27	971101.20	331.46 3 terén
000000014204	692042.29	971068.55	329.32 3 terén

Vyhotovil :dne 24.10.2018
Ivana Kašťáková-GEODETICKÉ PRÁCE
Svijanský újezd čp.94
463 45 Pěncin
tel.: 737 176 155
geodezie@email.cz

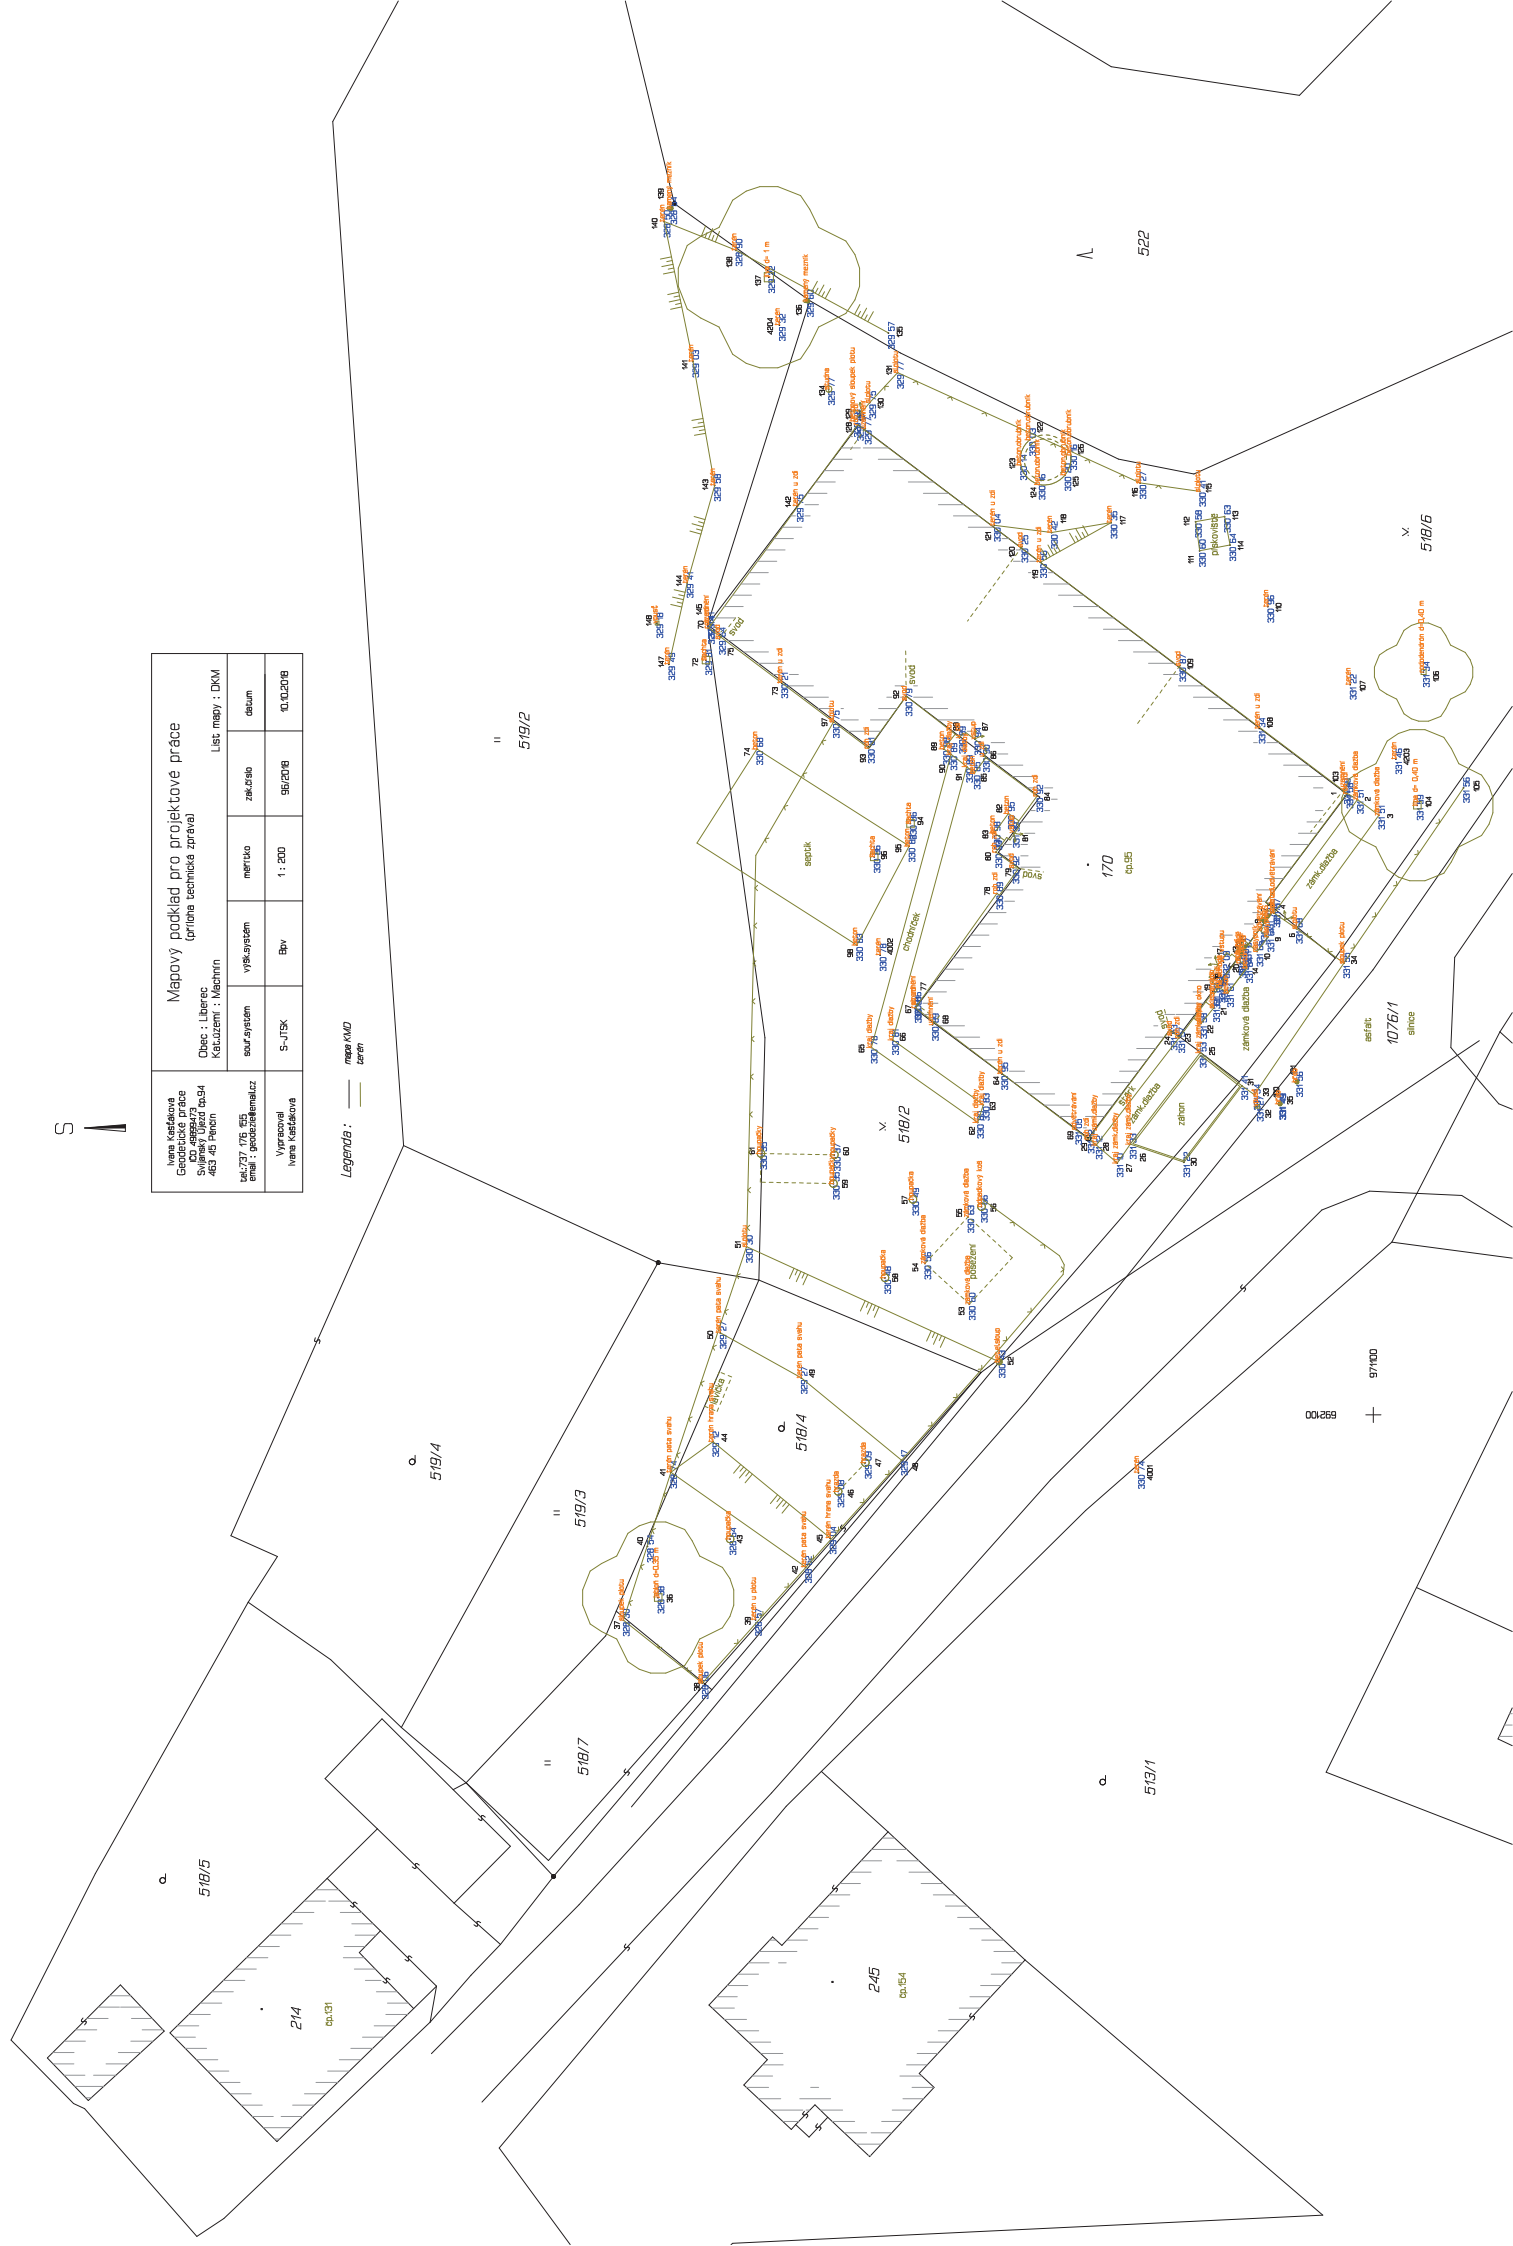

Ivana Katičková Geodetické práce Svatýbařský újezd č.34 483 48 Píseň		Mapový podklad pro projektové práce (průřez technická zpráva)		List mapy : DKM	
Objec : Liberec Kalkuleční : MACHTRIN		zdroj systém	výřez systém	měřítko	datum
06/27/175 055 06/27/175 055 06/27/175 055				1 : 200	01.10.2018
Vyracoval Ivana Katičková		S-JTSK	Bv		