


VÝŘEZ VÝKRESU STŘECHY

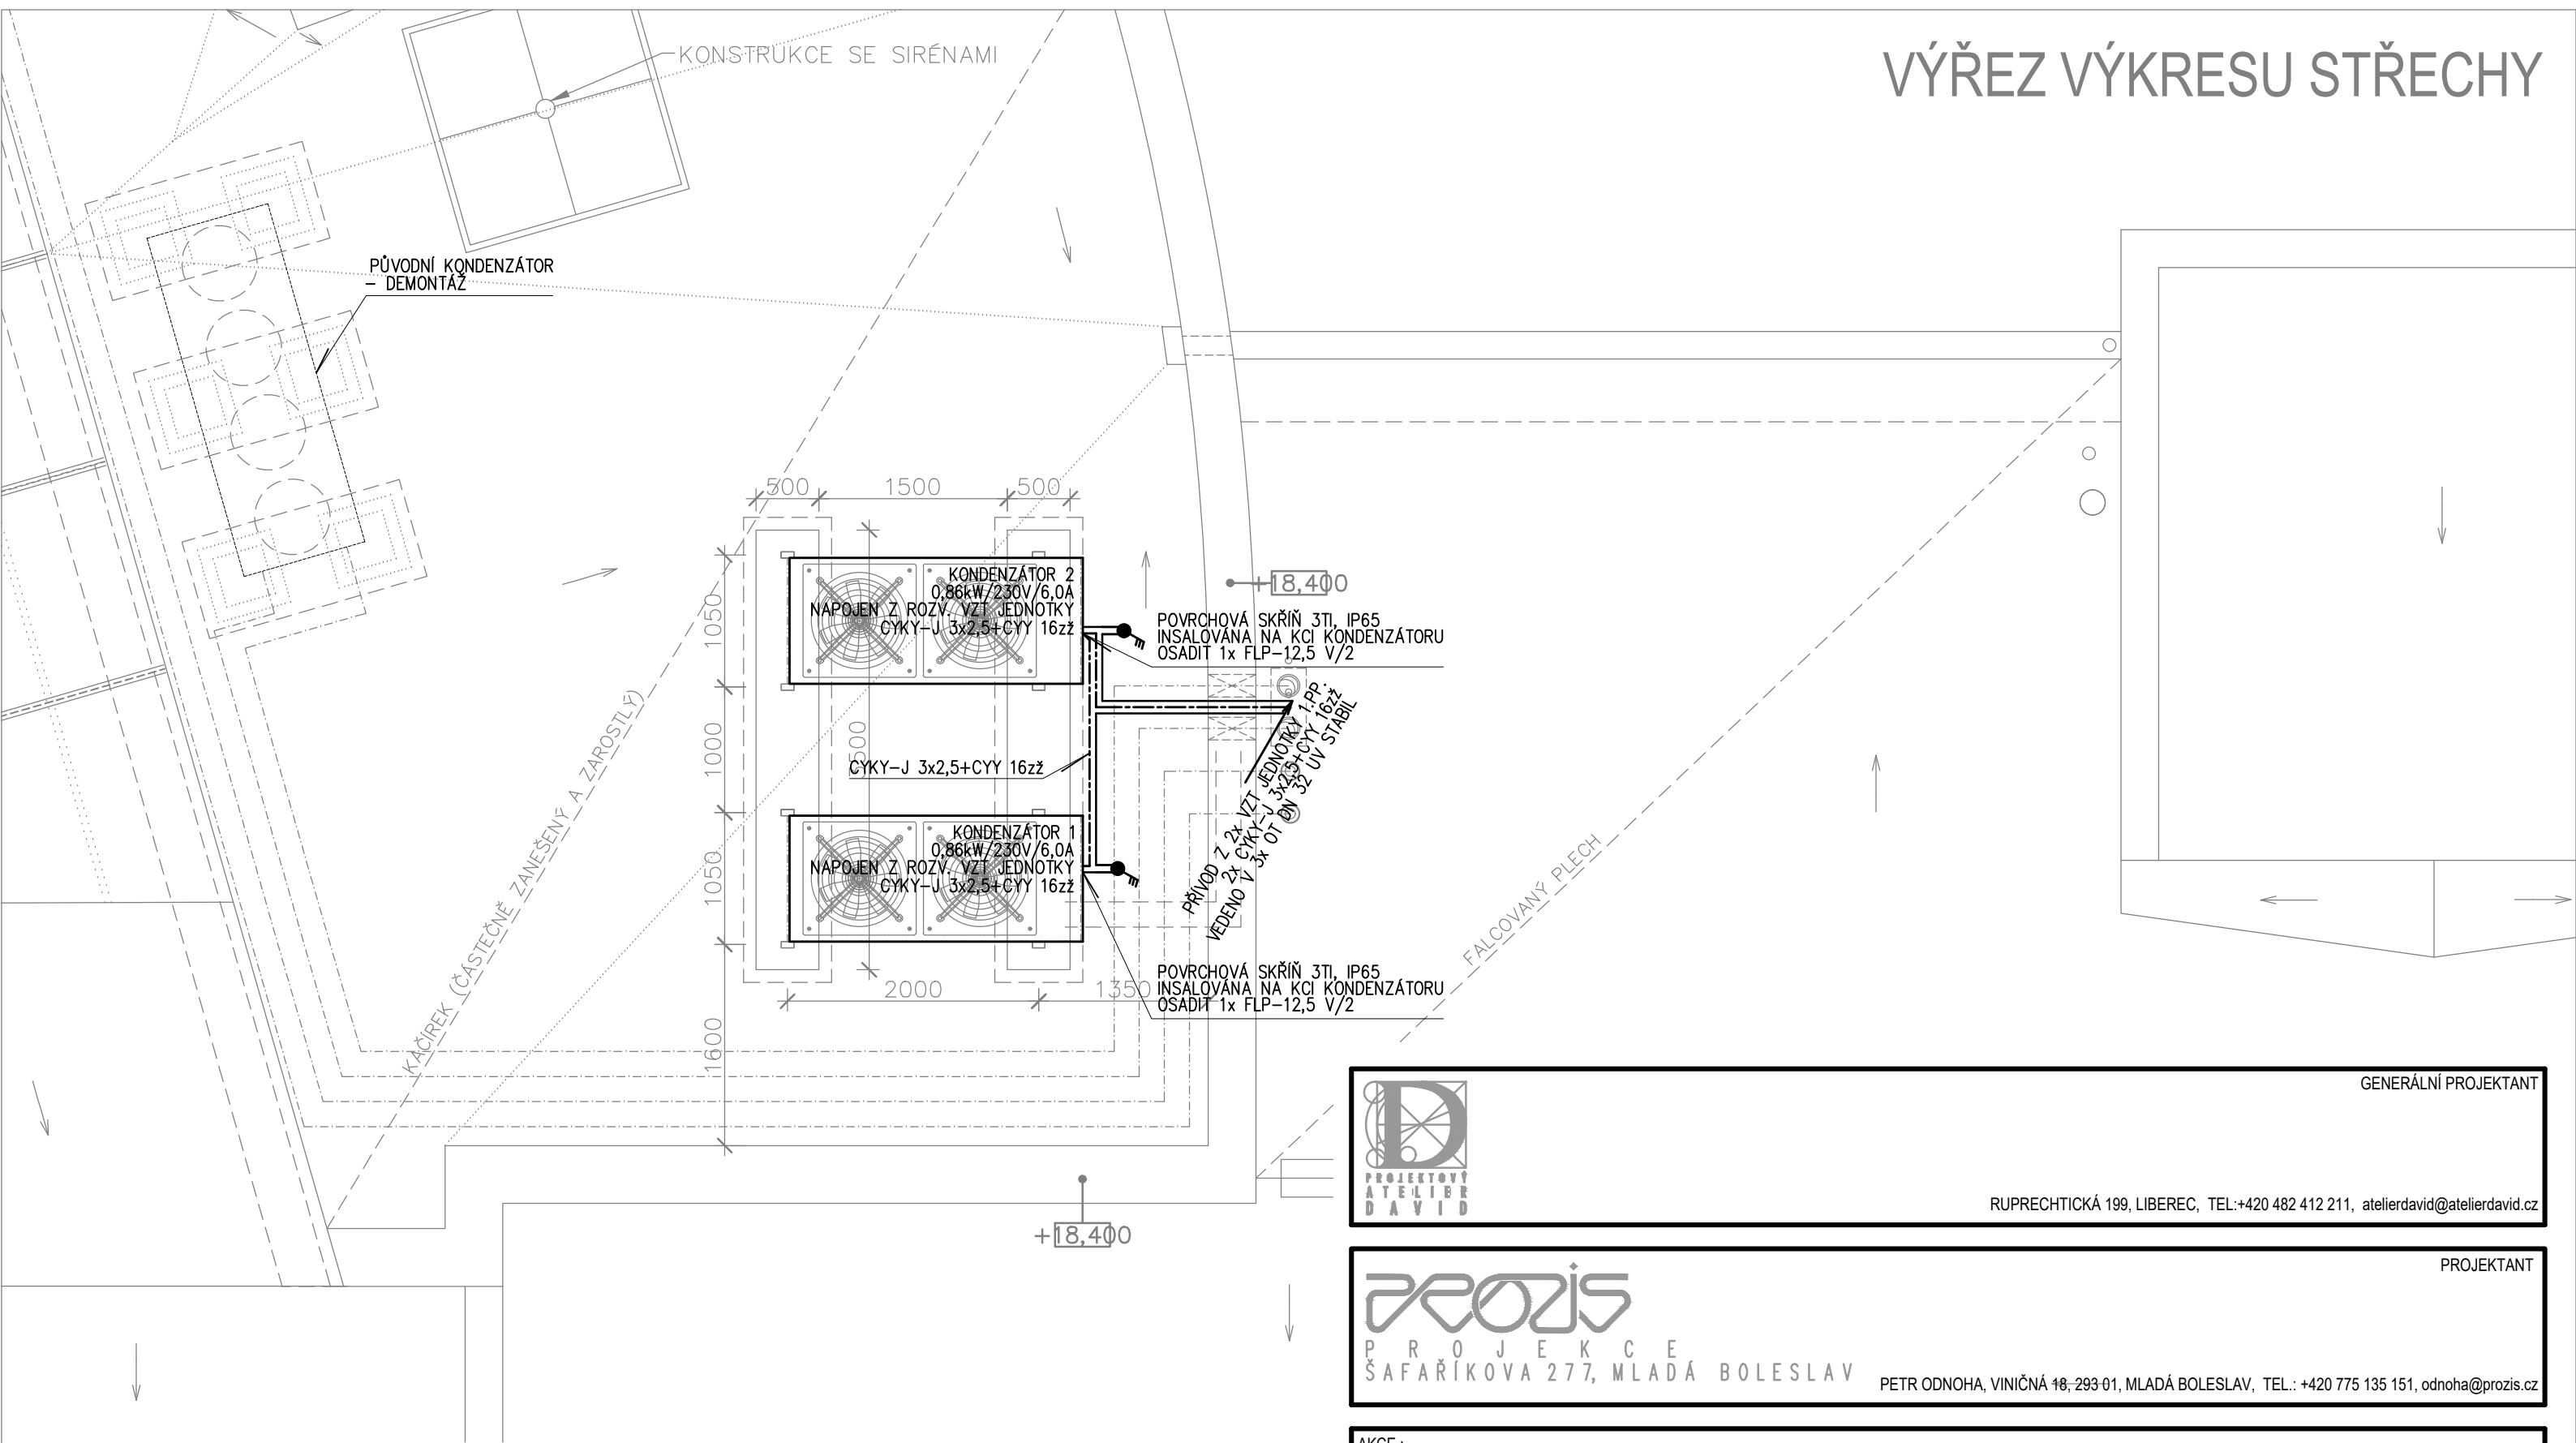

POZNÁMKA

TYPY A DIMENZE VODIČŮ – VIZ. VÝKRES SCHEMA ZAPOJENÍ  
ELEKTROINSTALACE BUDE VEDENA KABELY V INSTALAČNÍCH KANÁLECH A V ELEKTROINSTALAČNÍCH TRUBKÁCH

KLASIFIKACE VNĚJŠÍCH VLIVŮ:

VŠECHNY VNITŘNÍ PROSTORY Z HLEDISKA VNĚJŠÍCH VLIVŮ VE SMYSLU ČSN 33 2000–5–51 akt. ED  
PROSTORY BEZE ZMĚN – VIZ PŮVODNÍ PROTOKOL VV  
VNĚJŠÍ PROSTORY Z HLEDISKA VNĚJŠÍCH VLIVŮ VZHLEDEM K VLIVU AB / AD – NEBEZPEČNÉ / ZVLÁŠŤ NEBEZPEČNÉ



GENERÁLNÍ PROJEKTANT

RUPRECHTICKÁ 199, LIBEREC, TEL.:+420 482 412 211, atelierdavid@atelierdavid.cz



SAFAŘÍKOVA 277, MLADÁ BOLESLAV

PROJEKTANT

PETR ODNOHA, VINIČNÁ 18, 293 01, MLADÁ BOLESLAV, TEL.: +420 775 135 151, odnoha@prozis.cz

AKCE :			
NOVÝ MAGISTRÁT - MODERNIZACE SYSTÉMU CHLAZENÍ A SOUVISEJÍCÍCH PROFESÍ			
ZADAVATEL :	STATUTÁRNÍ MĚSTO LIBEREC	ZAK. ČÍSLO:	D/22-064-DPS
VED. PROJEKTANT:	ING. ARCH. DAVID	DATUM:	05/2023
VYPRACOVAL:	p. ODNOHA	STUPEŇ:	DPS
KONTROLOVAL:	ING. JECELÍN	MĚŘÍTKO:	1:50
PŘÍLOHA: ZAŘÍZENÍ SILNO A SLABOPROUDÉ ELEKTROTECHNIKY, BLESKOSVOD		Č. PŘÍLOHY:	PARÉ:
SO 701 - NOVÝ MAGISTRÁT DISPOZICE STŘECHA		D1.4.4	