


VÝŘEZ PŮDORYSU 1.N.P.

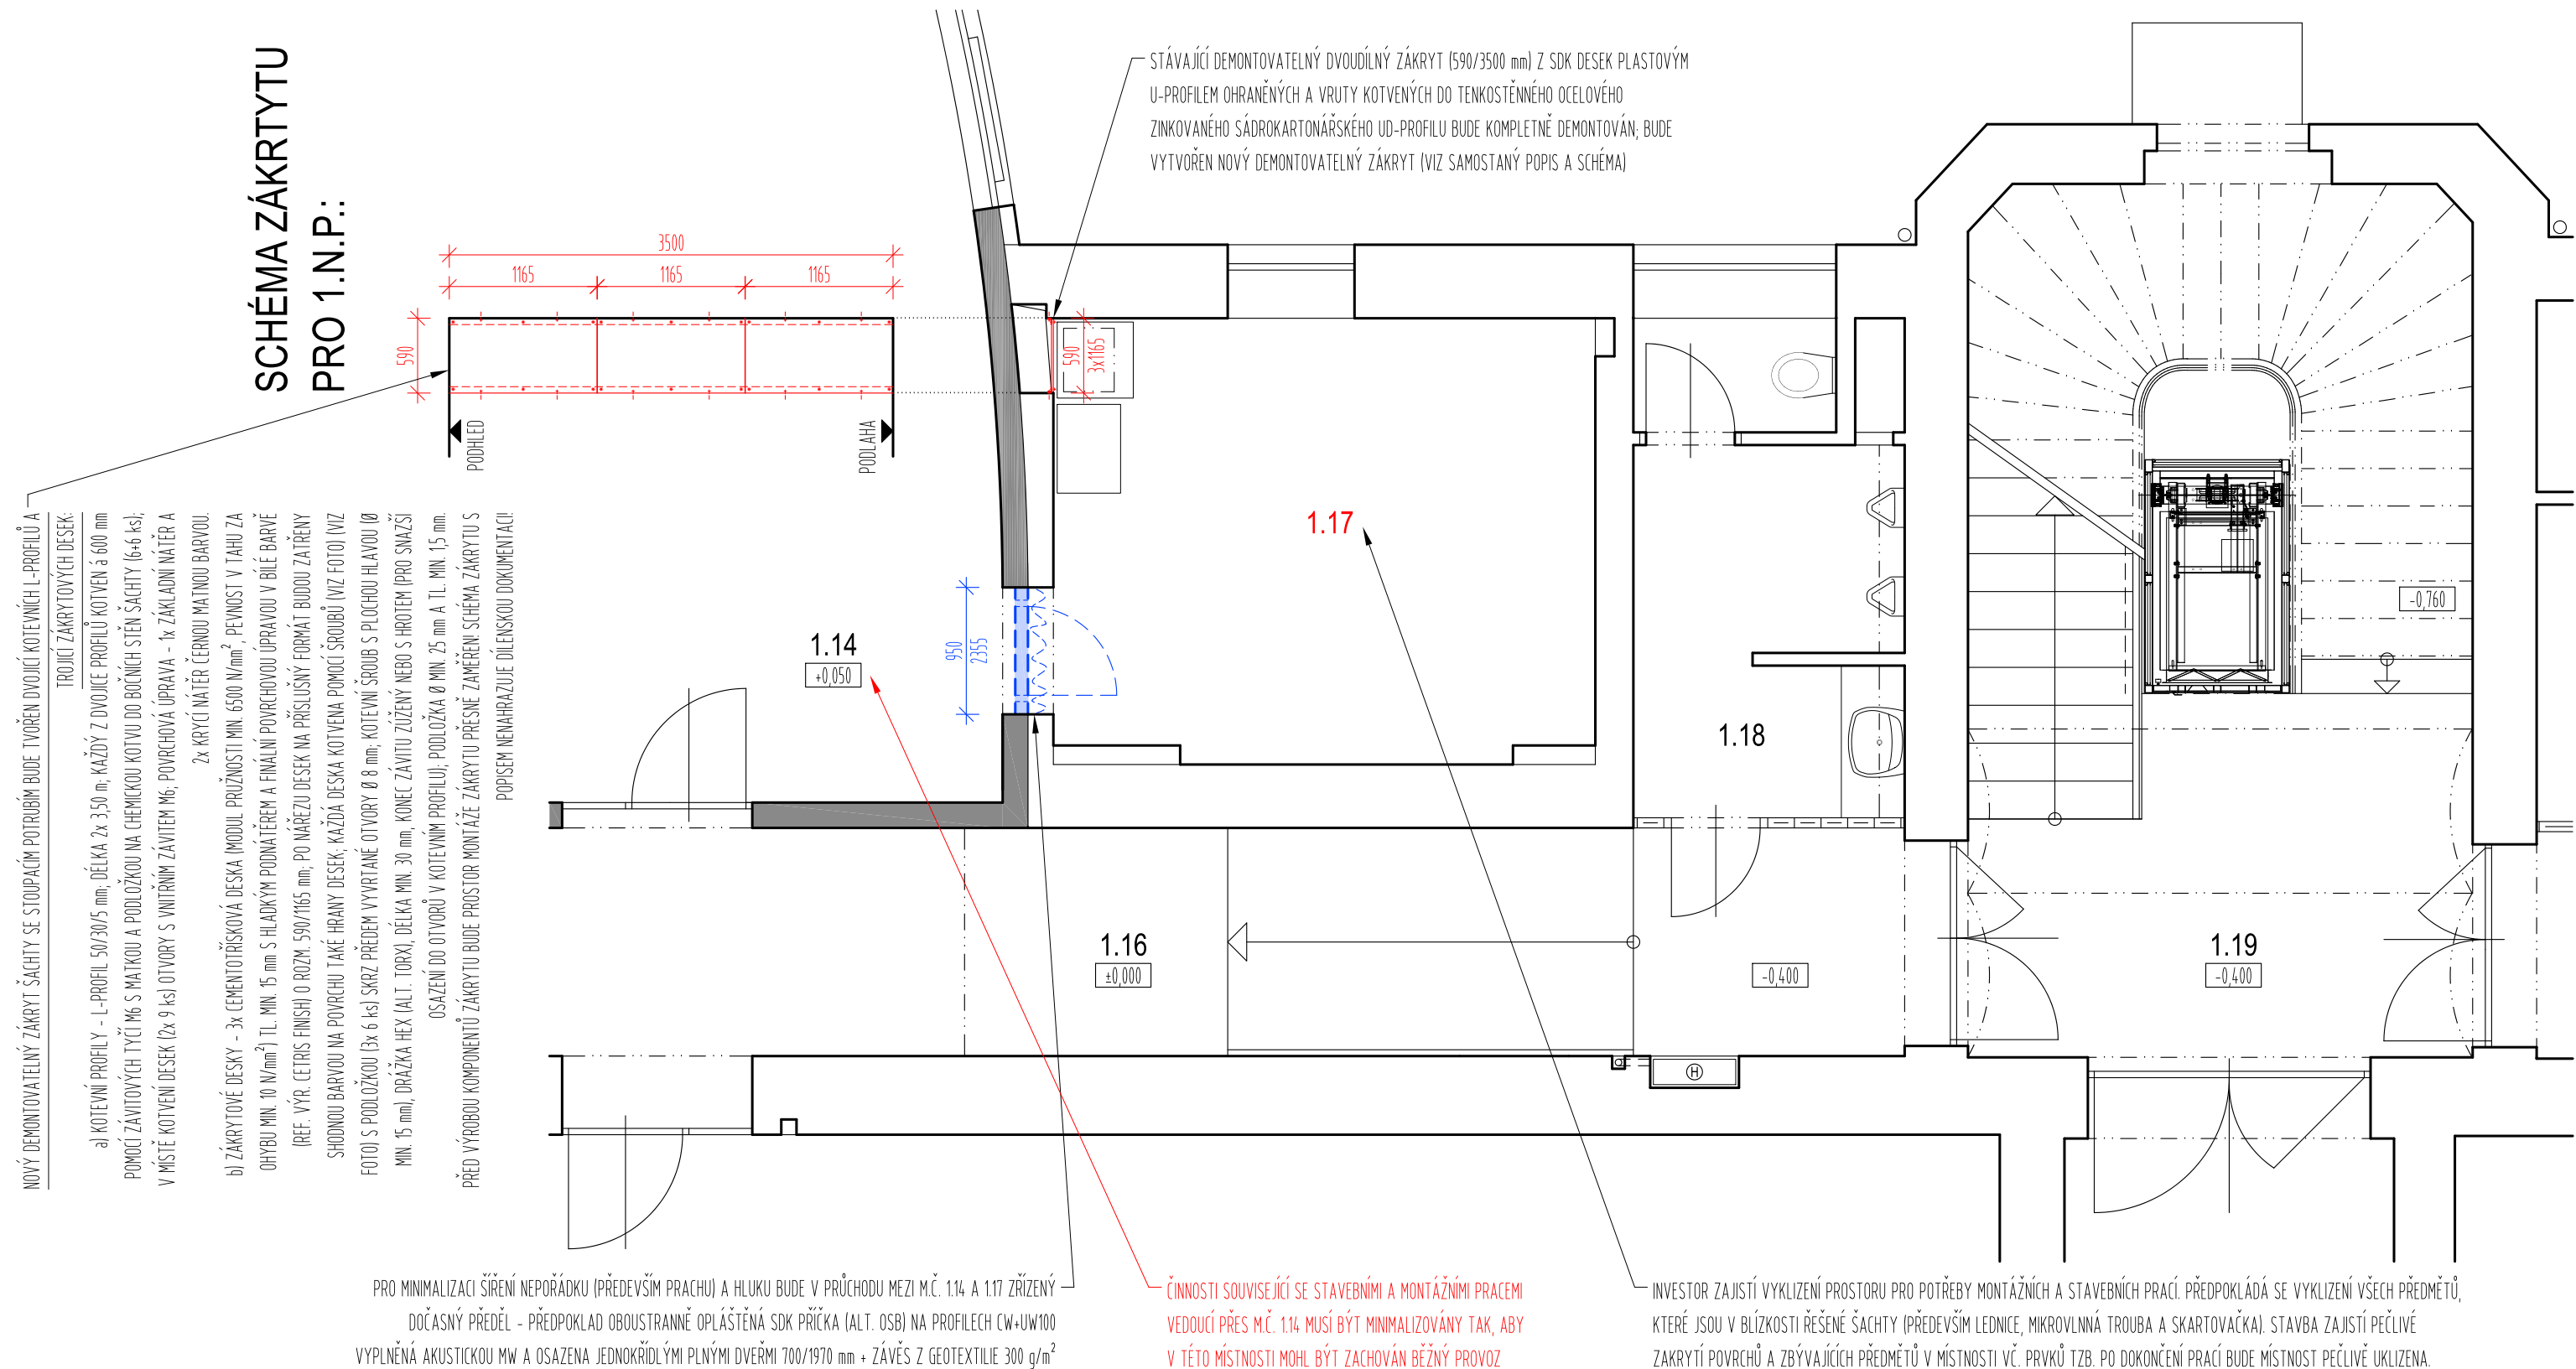

REFERENČNÍ ŠROUBY PRO ZÁKRYT:



TABULKA MÍSTNOSTÍ 1.N.P.

Č.M.	NÁZEV MÍSTNOSTI	PLOCHA (m <sup>2</sup> )
1.14	PŘEPÁŽKOVÁ HALA	51,62
1.16	CHODBA	25,54
1.17	KANCELÁŘ	15,20
1.18	SOCIÁLNÍ ZÁZEMÍ	7,68
1.19	SCHODISTOVÝ PROSTOR	20,62

LEGENDA

	STÁVAJÍCÍ KONSTRUKCE
	STÁVAJÍCÍ KONSTRUKCE URČENÉ K BOURÁNÍ
	NOVĚ NAVRHOVANÉ KONSTRUKCE
	DOČASNÉ KONSTRUKCE

POZNÁMKY

- ČERVENÝM TEXTEM JSOU OZNAČENÉ MÍSTNOSTI, KTERÉ JSOU DOTČANY STAVEBNÍMI A MONTÁŽNÍMI PRACEMI NAD RÁMEC MANIPULACE A PŘESUNU HMOT.
- PRO VYTVOŘENÍ DESEK ZÁKRYTŮ ZE ZÁKLADNÍHO PŘEDPOKLÁDANÉHO (REFERENČNÍHO) FORMÁTU CEMENTOTŘÍŠKOVÉ DESKY (REF. VÝR. CETRIS FINISH), KTERÝ MÁ ROZMĚRY 3350/1250 mm, BUDĚ ZAPOTŘEBÍ DODÁVKA 3 ks TĚCHTO DESEK. PO PROVEDENÍ FORMÁTOVÁNÍ DESEK ZÁKRYTŮ PRO JEDNOTLIVÁ PODLAŽÍ JE PŘEDPOKLÁDÁNÝ ZBYTEK DESKY O ROZM. 1025/1220 mm. TATO "ZÁLOŽNÍ" DESKA BUDĚ PŘEDÁNA INVESTORU PRO PŘÍPAD POŠKOZENÍ NĚKTERÉ Z DESEK INSTALOVANÝCH ZÁKRYTŮ - JAKO REZERVA.

	PROJEKTOVÝ ATELIER D A V I D	GENERÁLNÍ PROJEKTANT
RUPRECHTICKÁ 199, LIBEREC, TEL:+420 482 412 211, atelierdavid@atelierdavid.cz		

AKCE :			
NOVÝ MAGISTRÁT - MODERNIZACE SYSTÉMU CHLAZENÍ A SOUVISEJÍCÍCH PROFESÍ			
ZADAVATEL :	STATUTÁRNÍ MĚSTO LIBEREC	ZAK. ČÍSLO:	D/22-064-DPS
VED. PROJEKTANT:	ING. ARCH. DAVID	DATUM:	05/2023
VYPRACOVAL:	ING. ARCH. STŘEDA	STUPĚN:	DPS
KONTROLOVAL:	ING. ARCH. FEIGL, ING. KOVÁŘ	MĚŘITKO:	1:50
PŘÍLOHA:		PŘÍLOHA:	PÁŘE:
ARCHITEKTONICKO-STAVEBNÍ ŘEŠENÍ NAVRHOVANÝ STAV - PŮDORYS 1.N.P.		D1.1.2.	