


VÝŘEZ PŮDORYSU 2.N.P.

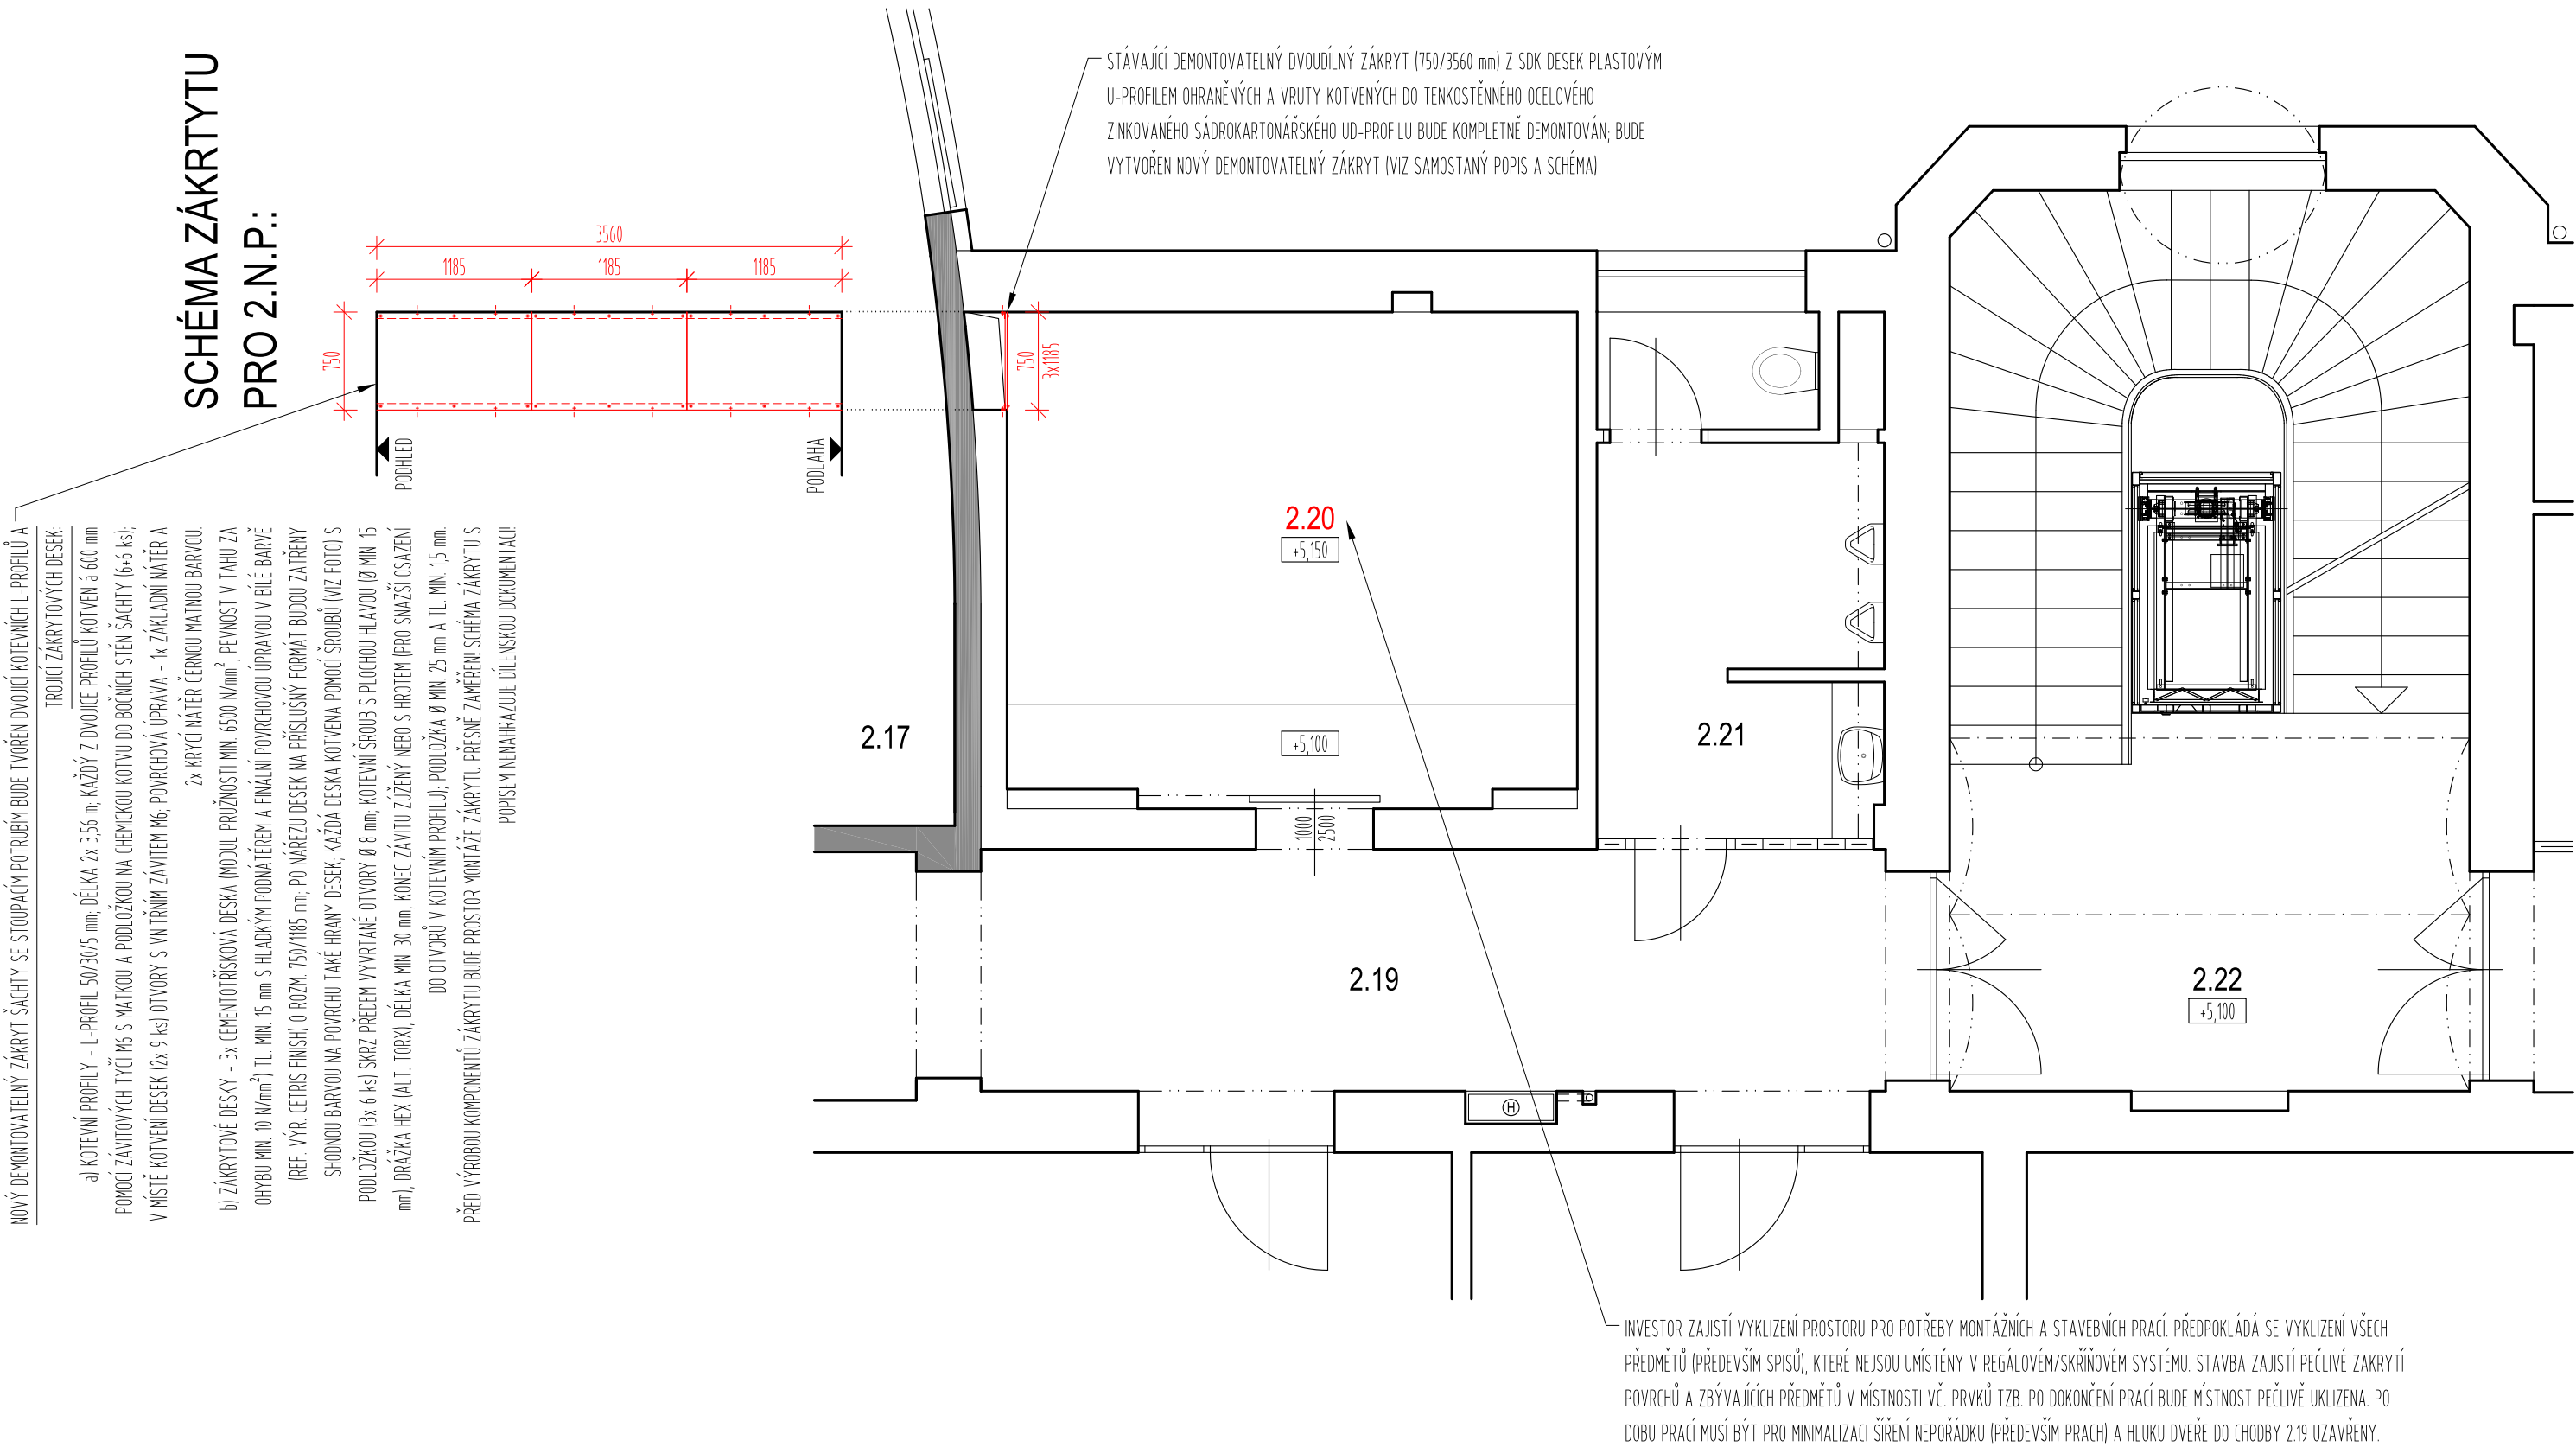

REFERENČNÍ ŠROUBY PRO ZÁKRÝT:



TABULKA MÍSTNOSTÍ 2.N.P.

Č.M.	NÁZEV MÍSTNOSTI	PLOCHA (m²)
2.17	ZASEDAČÍ MÍSTNOST	50,92
2.19	CHODBA	27,66
2.20	ARCHIV	16,34
2.21	SOCIÁLNÍ ZÁZEMÍ	8,13
2.22	SCHODIŠŤOVÝ PROSTOR	24,57

LEGENDA

	STÁVAJÍCÍ KONSTRUKCE
	STÁVAJÍCÍ KONSTRUKCE URČENÉ K BOURÁNÍ
	NOVĚ NAVRHOVANÉ KONSTRUKCE
	DOČASNÉ KONSTRUKCE

POZNÁMKY

- ČERVENÝM TEXTEM JSOU OZNAČENÉ MÍSTNOSTI, KTERÉ JSOU DOTČANY STAVEBNÍMI A MONTÁŽNÍMI PRACEMI NAD RÁMEC MANIPULACE A PŘESUNU HMOT.
- PRO VYTVOŘENÍ DESEK ZÁKRÝTŮ ZE ZÁKLADNÍHO PŘEDPOKLADANÉHO (REFERENČNÍHO) FORMATU CEMENTOTŘÍSKOVÉ DESKY (REF. VÝR. CETRIS FINISH), KTERÝ MÁ ROZMĚRY 3350/1250 mm, BUDE ZAPOTŘEBÍ DODÁVKA 3 ks TĚCHTO DESEK. PO PROVEDENÍ FORMÁTOVÁNÍ DESEK ZÁKRÝTŮ PRO JEDNOTLIVÁ PODLAŽÍ JE PŘEDPOKLÁDÁNÝ ZBYTEK DESKY O ROZM. 1025/1220 mm. TATO "ZÁLOŽNÍ" DESKA BUDE PŘEDÁNA INVESTOROVÍ PRO PŘÍPAD POŠKOZENÍ NĚKTERÉ Z DESEK INSTALOVANÝCH ZÁKRÝTŮ - JAKO REZERVA.



PROJEKTOVÝ ATELIER DAVID	GENERÁLNÍ PROJEKTANT
RUPRECHTICKÁ 199, LIBEREC, TEL:+420 482 412 211, atelierdavid@atelierdavid.cz	

AKCE :			
NOVÝ MAGISTRÁT - MODERNIZACE SYSTÉMU CHLAZENÍ A SOUVISEJÍCÍCH PROFESÍ			
ZADAVATEL :	STATUTÁRNÍ MĚSTO LIBEREC	ZAK. ČÍSLO:	D/22-064-DPS
VED. PROJEKTANT:	ING. ARCH. DAVID	DATUM:	05/2023
VYPRACOVAL:	ING. ARCH. STŘEDA	STUPEN:	DPS
KONTROLOVAL:	ING. ARCH. FEIGL, ING. KOVAŘ	MĚŘITKO:	1:50
PŘÍLOHA:		PŘÍLOHA:	PŘE:
ARCHITEKTONICKO-STAVEBNÍ ŘEŠENÍ NAVRHOVANÝ STAV - PŮDORYS 2.N.P.		D1.1.3.	