



NOVÝ DEMONTOVATELNÝ ZÁKRYT ŠACHTY SE STUPALNÍM POTRUBÍM BUDE TVOŘEN DVOJÍČÍ KOTVENÝCH L-PROFILŮ A TROJÍČÍ ZÁKRYTOVÝCH DESEK

a) KOTVENÍ PROFILŮ - L-PROFIL 50x30x5 mm, DÉLKA 2x 299 mm, KAŽDÝ Z DVOJÍČÍ PROFILŮ KOTVEN 3 600 mm POMOCÍ ZÁVITOVÝCH TYČÍ M6 S MATKOU A PODLOŽKOU NA CHEMICKOU KOTVU DO BOČNÍCH STĚN ŠACHTY (6+6 ks), V MÍSTĚ KOTVENÍ DESEK (2x 9 ks) OTVORY S VNITŘNÍM ZÁVITEM M6; PLOCHOVÁ ÚPRAVA - 1x ZÁKLADNÍ NÁTĚR A 2x KRYCÍ NÁTĚR ČERNOU MATNOU BARVOU

b) ZÁKRYTOVÉ DESKY - 3x CEMENTOTŘÍSKOVÁ DESKA (MODUL PRŮZNOSTI MIN. 6500 N/m² - PEVNOST V TAHU ZA OHYBU MIN. 10 N/mm²) TL. MIN. 15 mm S HLADKÝM PODNÁTEREM A FINÁLNÍ PLOCHOVOU ÚPRAVOU V BÍLÉ BARVĚ (REF. VÝR. CETRIS FINISH) O ROZM. 680/995 mm; PO NÁŘEZU DESEK NA PŘÍSLUŠNÝ FORMÁT BUDOU ZATŘENY SHODNOU BARVOU NA PLOCHU DESEK; KAŽDÁ DESKA KOTVENA POMOCÍ ŠROUBŮ (VIZ FOTO) S PODLOŽKOU (3x 6 ks) ŠKŮR PŘEDEM VYTVRANÉ OTVORY Ø 8 mm; KOTVENÍ ŠROUB S PLOCHOU HLAVOU Ø MIN. 15 mm, DRÁŽKA HEX (ALT. TORX), DÉLKA MIN. 30 mm; KONEC ZÁVITU ZUŽENÝ NEBO S HROTEM (PRO SNÁŽŠÍ OSAZENÍ DO OTVORŮ V KOTVENÝM PROFILU); PODLOŽKA Ø MIN. 25 mm A TL. MIN. 15 mm

PŘED VÝROBOU KOMPONENTŮ ZÁKRYTU BUDE PROSTOR MONTÁŽE ZÁKRYTU PŘESNĚ ZAMĚŘEN SCHÉMA ZÁKRYTU S POPISEM NEVHAZUJE DÍLENSKOU DOKUMENTACI

SCHEMA ZAKRYTY PRO 4.N.P.:

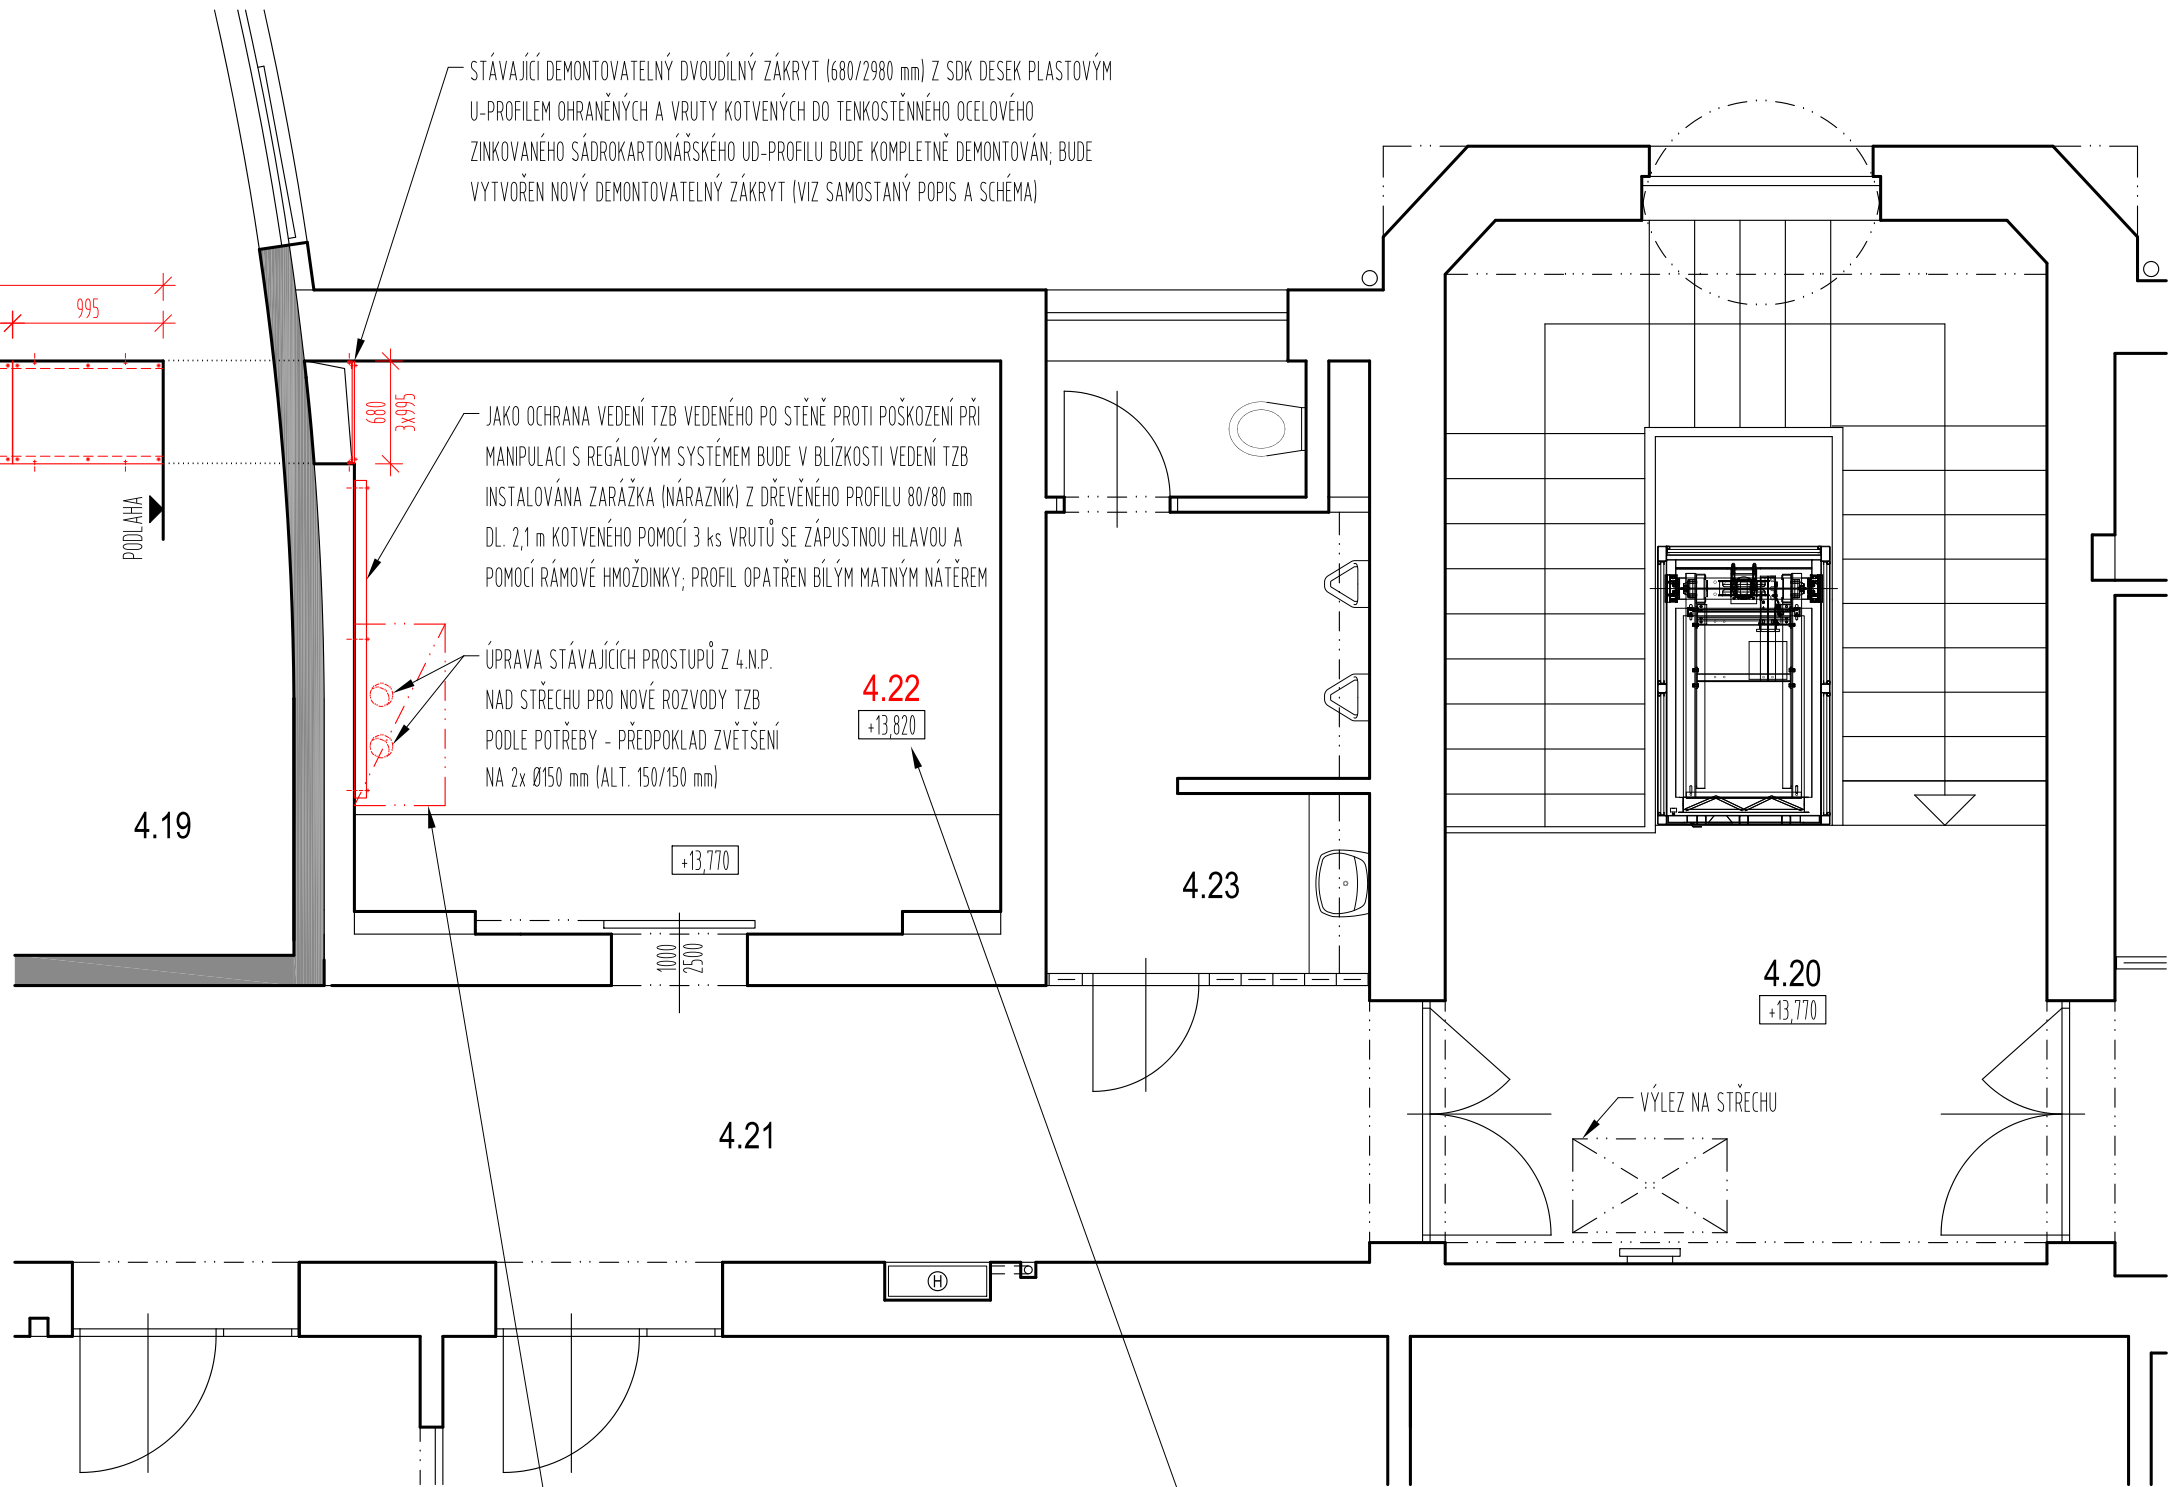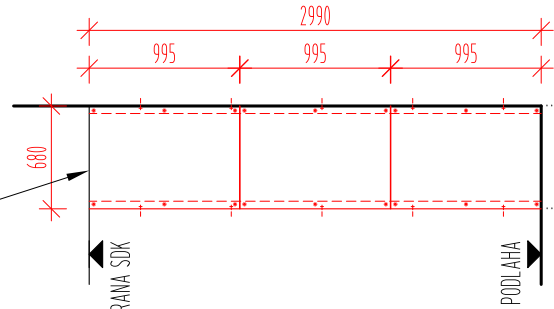

STÁVAJÍCÍ DEMONTOVATELNÝ DVOUDÍLNÝ ZÁKRYT (680/2980 mm) Z SDK DESEK PLASTOVÝM U-PROFILEM OHRANĚNÝCH A VRUTY KOTVENÝCH DO TENKOSTĚNNÉHO OCELOVÉHO ZINKOVANÉHO SÁDROKARTONÁŘSKÉHO UD-PROFILU BUDE KOMPLETNĚ DEMONTOVÁN; BUDE VYTVOŘEN NOVÝ DEMONTOVATELNÝ ZÁKRYT (VIZ SAMOSTANÝ POPIS A SCHÉMA)

JAKO OCHRANA VEDENÍ TZB VEDENÉHO PO STĚNĚ PROTI POŠKOZENÍ PŘI MANIPULACI S REGÁLOVÝM SYSTÉMEM BUDE V BLÍZKOSTI VEDENÍ TZB INSTALOVÁNA ZARÁŽKA (NÁRAZNÍK) Z DŘEVĚNÉHO PROFILU 80/80 mm DL. 2,1 m KOTVENÉHO POMOCÍ 3 ks VRUTŮ SE ZÁPUSTNOU HLAVOU A POMOCÍ RÁMOVÉ HMOŽDINKY; PROFIL OPATŘEN BÍLÝM MATNÝM NÁTĚREM

ÚPRAVA STÁVAJÍCÍCH PROSTUPŮ Z 4.N.P. NAD STŘECHU PRO NOVÉ ROZVODY TZB PODLE POTŘEBY - PŘEDPOKLAD ZVĚTŠENÍ NA 2x Ø150 mm (ALT. 150/150 mm)

ROZKRYTÍ SDK PODHLÉDU V ROZSAHU POTŘEBNÉM PRO PŘÍSTUP K PROSTUPU STŘEŠNÍM PLÁŠTĚM - PŘEDPOKLAD 1200/600 mm. PO DOKONČENÍ MONTÁŽE ROZVODŮ TZB ZAPRAVENÍ PODHLÉDU DO PŮVODNÍHO STAVU VČ. VÝMALBY.

INVESTOR ZAJISTÍ VYKLIZENÍ PROSTORU PRO POTŘEBY MONTÁŽNÍCH A STAVEBNÍCH PRACÍ. PŘEDPOKLÁDÁ SE VYKLIZENÍ VŠECH PŘEDMĚTŮ (PŘEDEVŠÍM SPISŮ), KTERÉ NEJSOU UMÍSTĚNY V REGÁLOVÉM/SKRÍŇOVÉM SYSTÉMU. STAVBA ZAJISTÍ PEČLIVÉ ZAKRYTÍ PLOCHŮ A ZBYVAJÍCÍCH PŘEDMĚTŮ V MÍSTNOSTI VČ. PRVKŮ TZB. PO DOKONČENÍ PRACÍ BUDE MÍSTNOST PEČLIVĚ UKLIZENA. PO DOBU PRACÍ MUSÍ BÝT PRO MINIMALIZACI ŠÍŘENÍ NEPOŘÁDKU (PŘEDEVŠÍM PRACH) A HLUKU DVEŘE DO CHODBY 4.21 UZAVŘENY.

REFERENČNÍ ŠROUBY PRO ZÁKRYT:



TABULKA MÍSTNOSTÍ 4.N.P.

Č.M.	NÁZEV MÍSTNOSTI	PLOCHA (m ²)
4.19	ZASEDACÍ MÍSTNOST	50,95
4.20	SCHODISTOVÝ PROSTOR	15,39
4.21	CHODBA	27,47
4.22	ARCHIV	15,98
4.23	SOCIÁLNÍ ZÁZEMÍ	8,02

LEGENDA

	STÁVAJÍCÍ KONSTRUKCE
	STÁVAJÍCÍ KONSTRUKCE URČENÉ K BOURÁNÍ
	NOVĚ NAVRHOVANÉ KONSTRUKCE
	DOČASNÉ KONSTRUKCE

POZNÁMKY

- ČERVENÝM TEXTEM JSOU OZNAČENÉ MÍSTNOSTI, KTERÉ JSOU DOTČANY STAVEBNÍMI A MONTÁŽNÍMI PRACEMI NAD RÁMEC MANIPULACE A PŘESUNU HMOT.
- PRO VYTVOŘENÍ DESEK ZÁKRYTŮ ZE ZÁKLADNÍHO PŘEDPOKLADANÉHO (REFERENČNÍHO) FORMátu CEMENTOTŘÍSKOVÉ DESKY (REF. VÝR. CETRIS FINISH), KTERÝ MÁ ROZMĚRY 3350/1250 mm, BUDE ZAPOTŘEBÍ DODÁVKA 3 ks TĚCHTO DESEK. PO PROVEDENÍ FORMÁTOVÁNÍ DESEK ZÁKRYTŮ PRO JEDNOTLIVÁ PODLAŽÍ JE PŘEDPOKLÁDÁNÝ ZBYTEK DESKY O ROZM. 1025/1220 mm. TATO "ZÁLOŽNÍ" DESKA BUDE PŘEDÁNA INVESTORU PRO PŘÍPAD POŠKOZENÍ NĚKTERÉ Z DESEK INSTALOVANÝCH ZÁKRYTŮ - JAKO REZERVA.



GENERÁLNÍ PROJEKTANT

RUPRECHTICKÁ 199, LIBEREC, TEL:+420 482 412 211, atelierdavid@atelierdavid.cz

AKCE :

NOVÝ MAGISTRÁT - MODERNIZACE SYSTÉMU CHLAZENÍ A SOUVISEJÍCÍCH PROFESÍ

ZADAVATEL :	STATUTÁRNÍ MĚSTO LIBEREC	ZAK. ČÍSLO:	D/22-064-DPS
VED. PROJEKTANT:	ING. ARCH. DAVID	DATUM:	05/2023
VYPRACOVAL:	ING. ARCH. STŘEDA	STUPEN:	DPS
KONTOLOVAL:	ING. ARCH. FEIGL, ING. KOVAŘ	MĚRITKO:	1:50

PRÍLOHA:	PRÍLOHA:	PÁŘE:
----------	----------	-------

ARCHITEKTONICKO-STAVEBNÍ ŘEŠENÍ NAVRHOVANÝ STAV - PŮDORYS 4.N.P.

D1.1.5.