




BOURACÍ PRÁCE, M 1:50

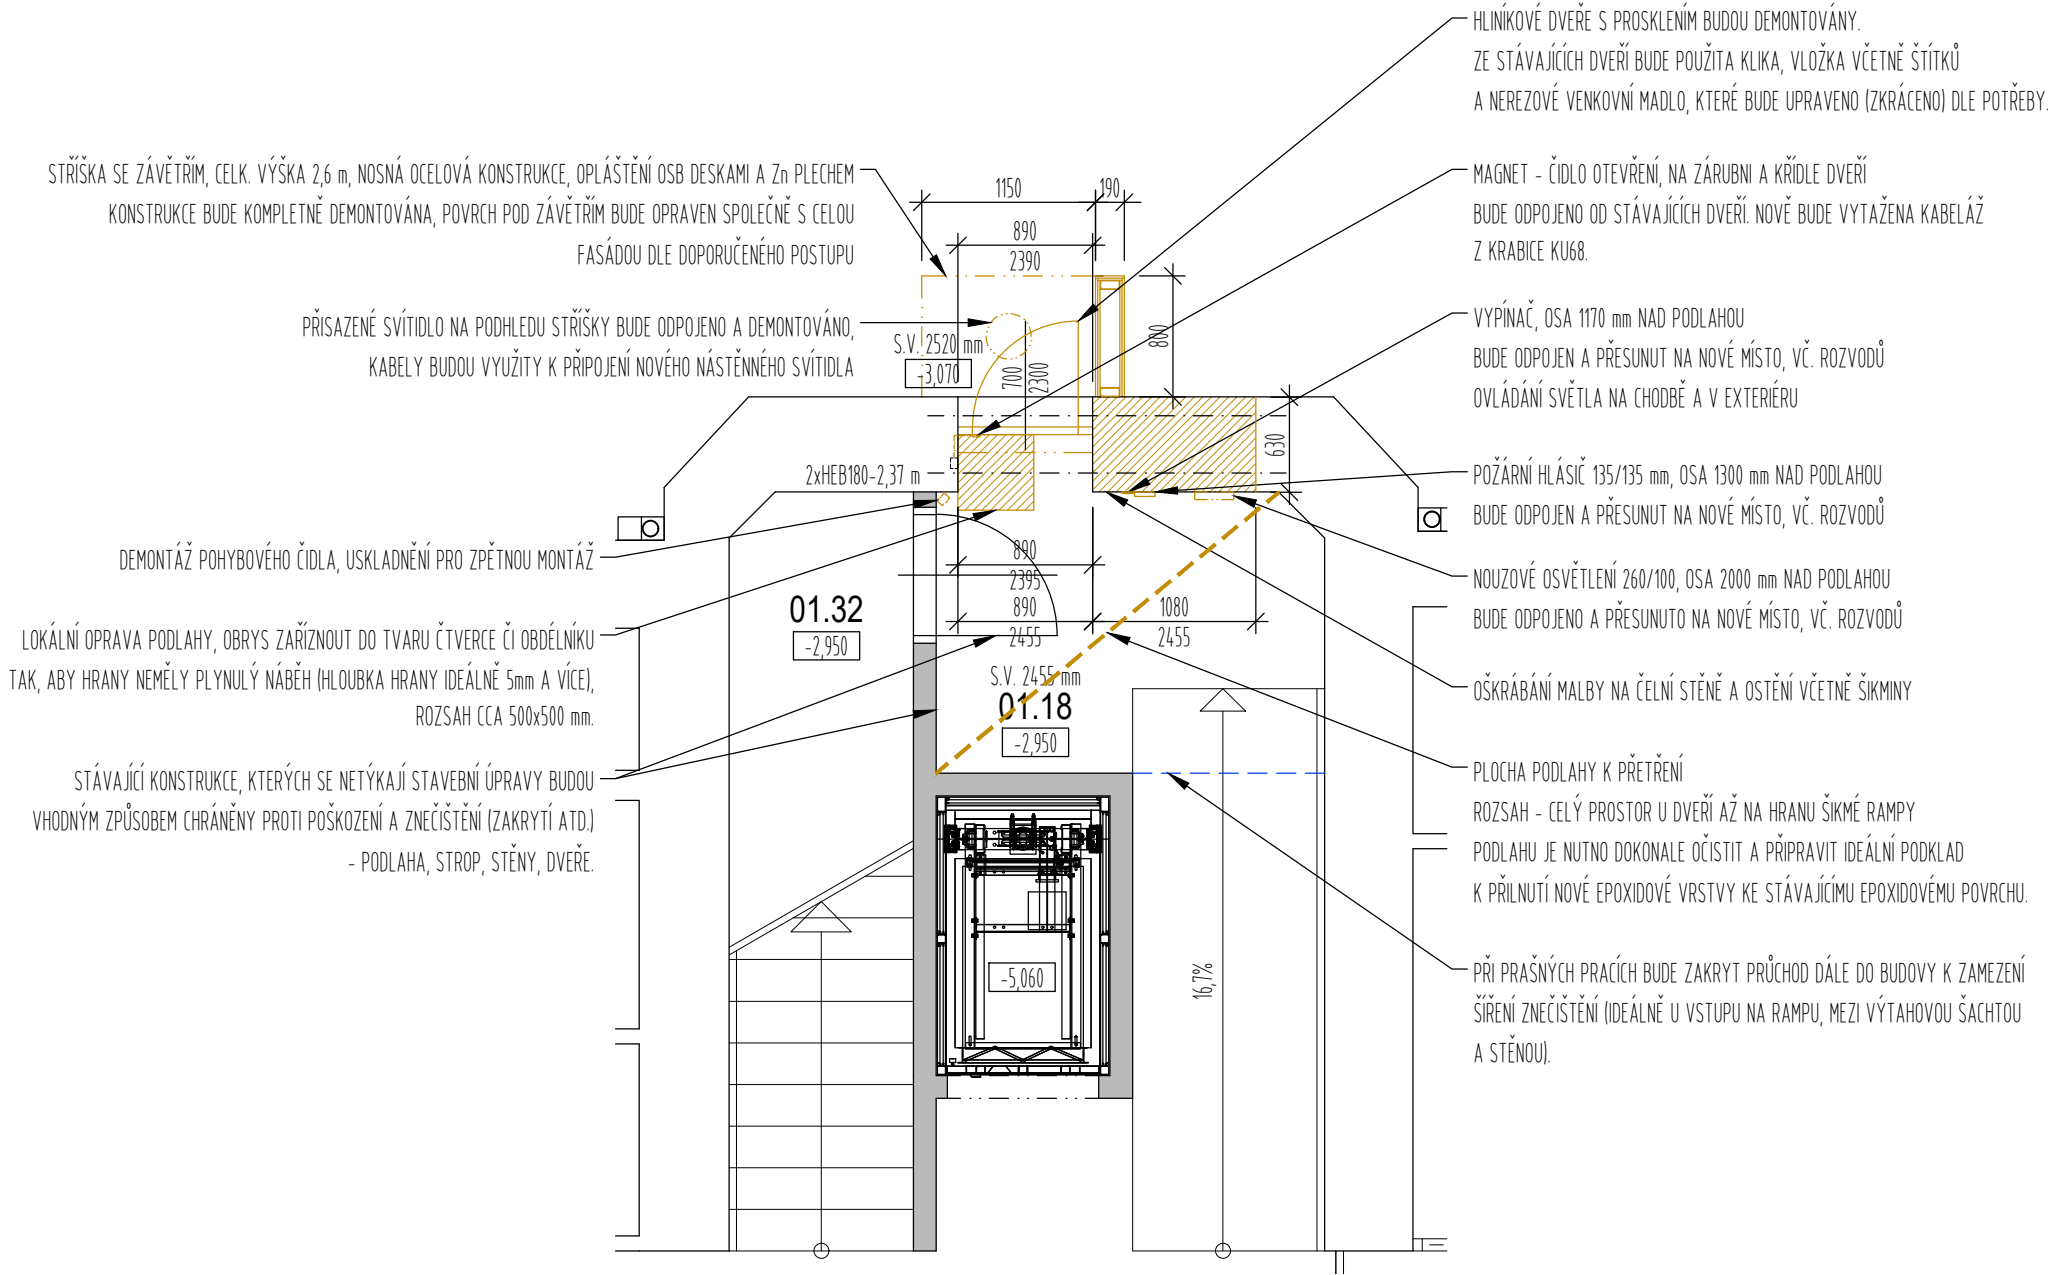


PŮDORYS - NOVÝ STAV, M 1:50

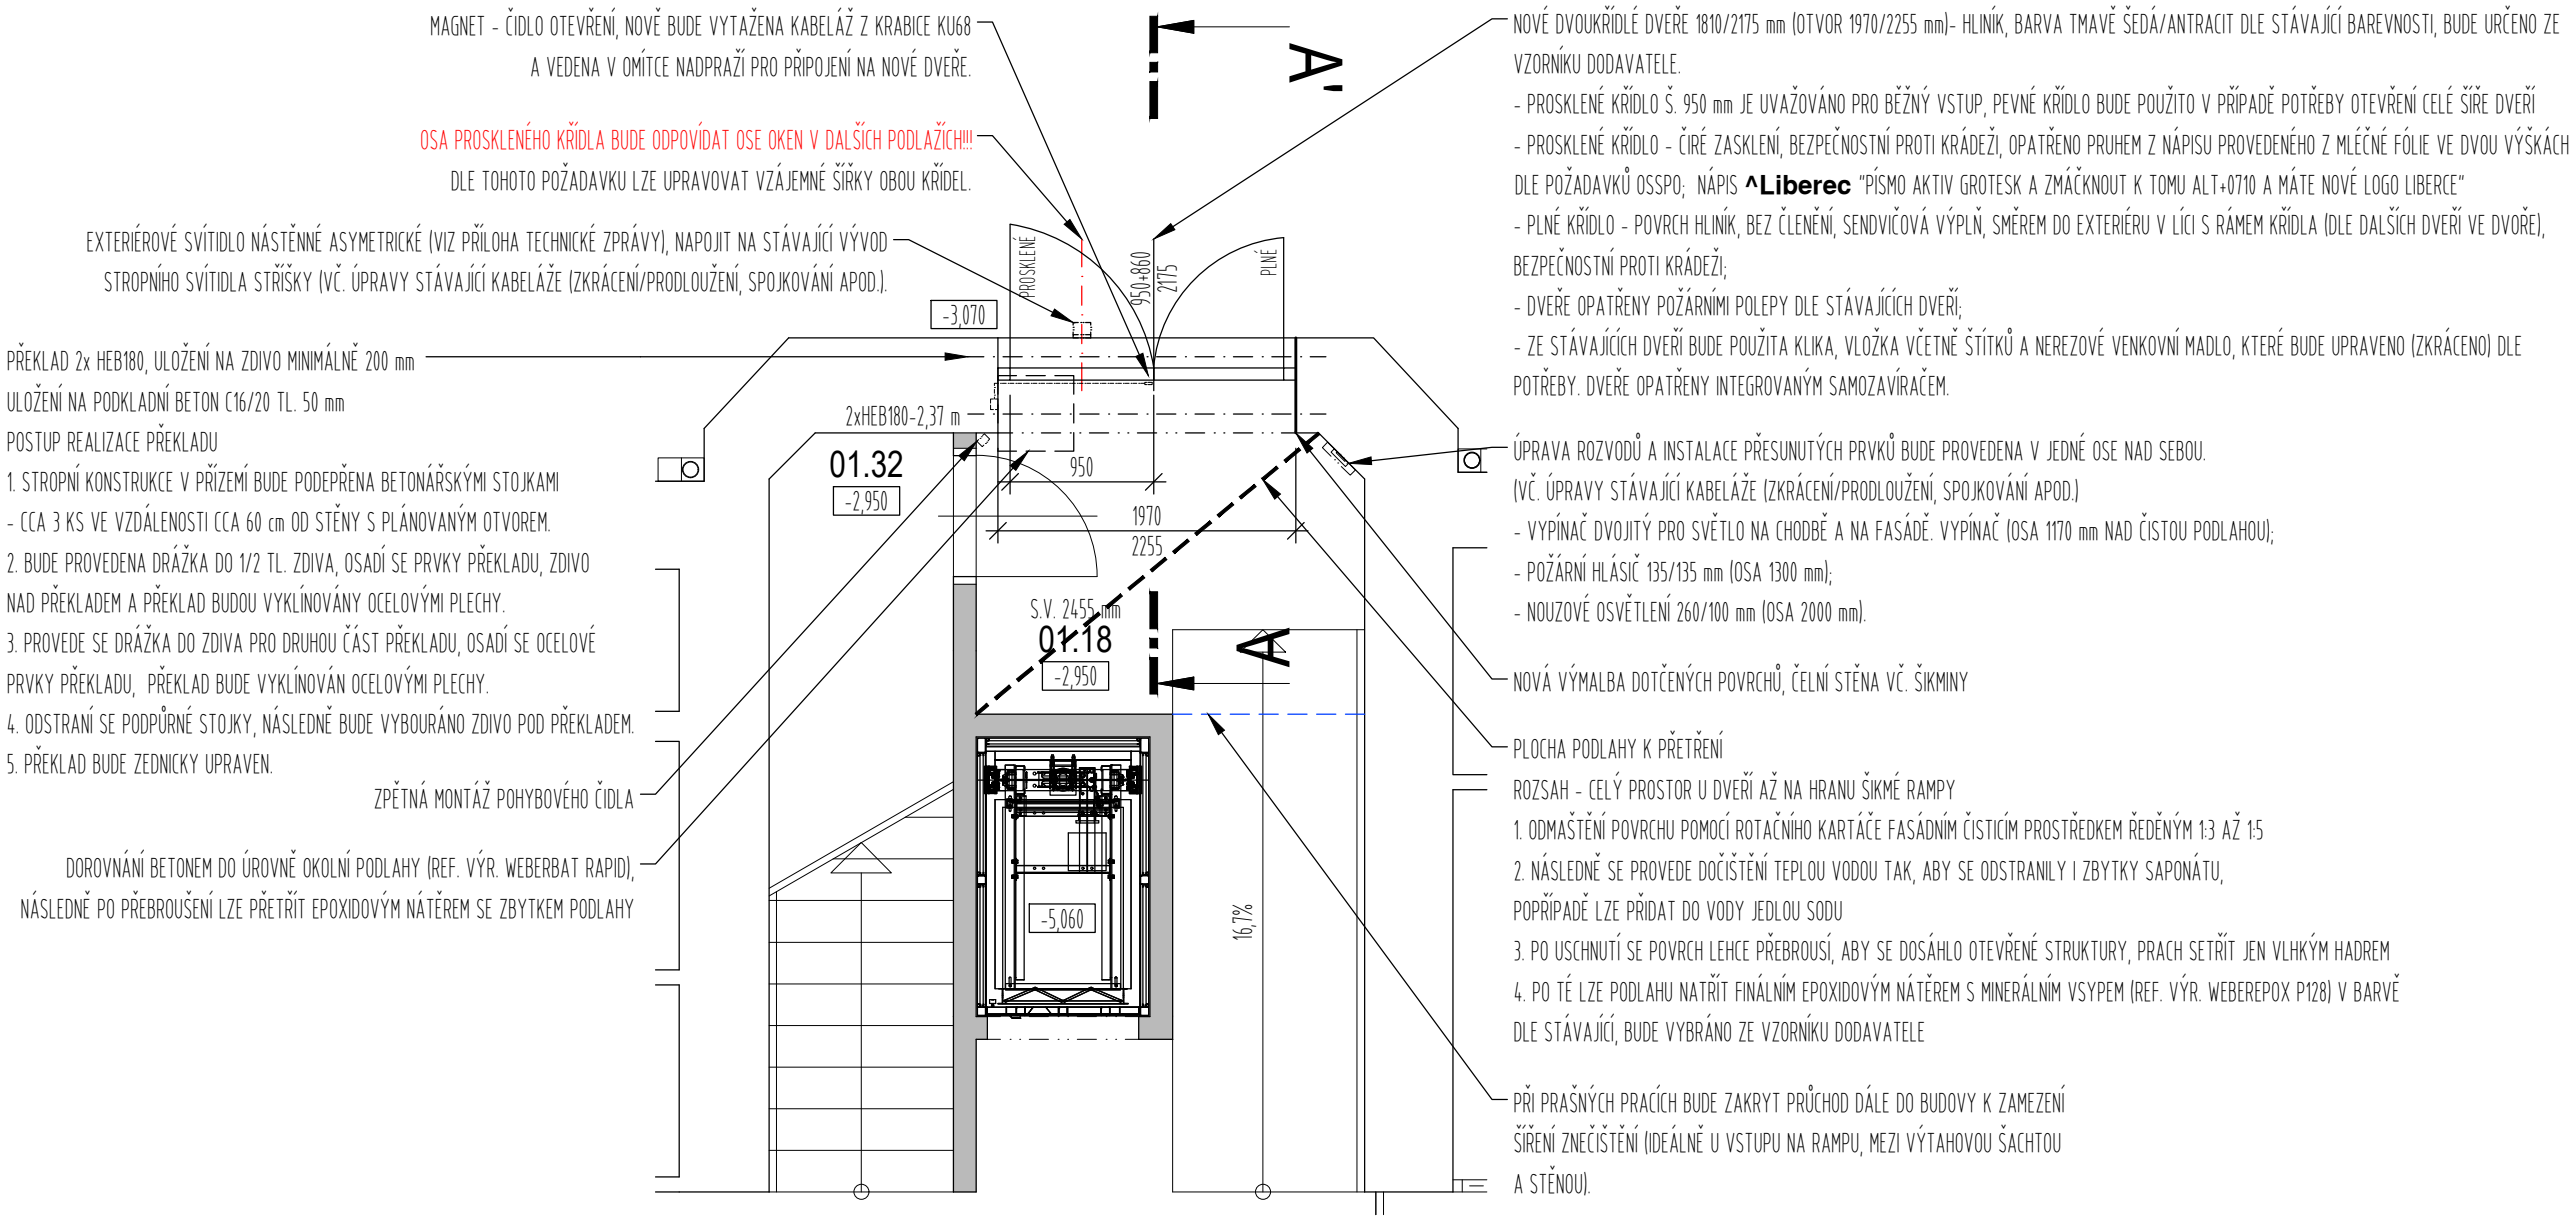


POHLED Z INTERIÉRU - NOVÝ STAV, M 1:50

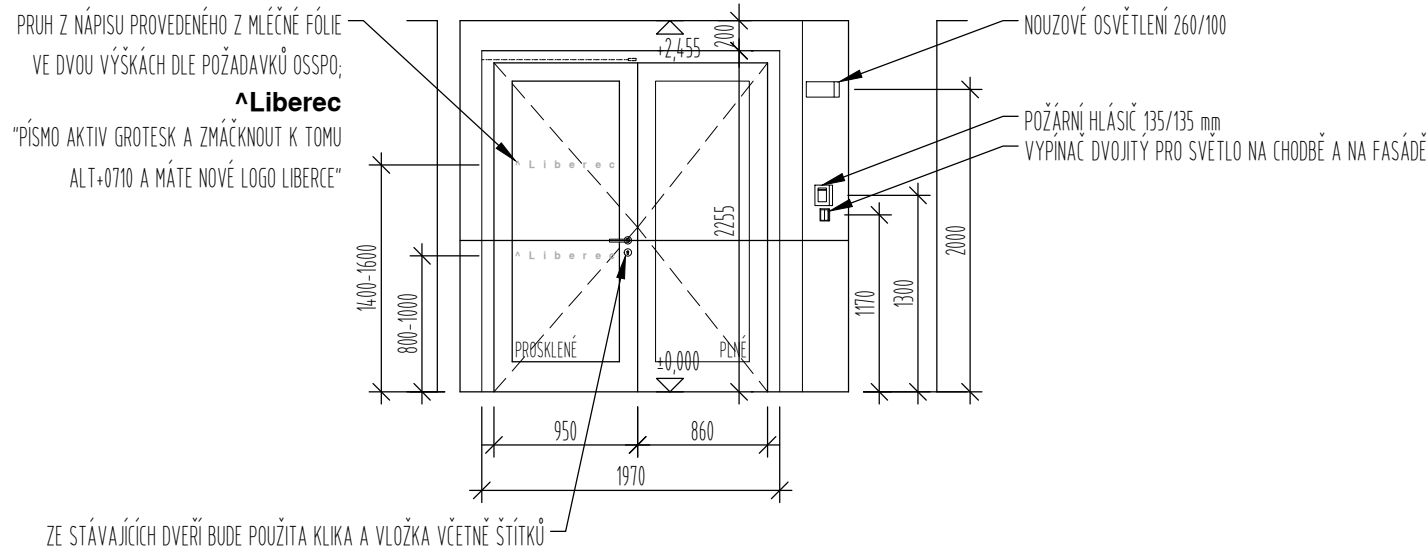

ŘEZ A - A', M 1:25

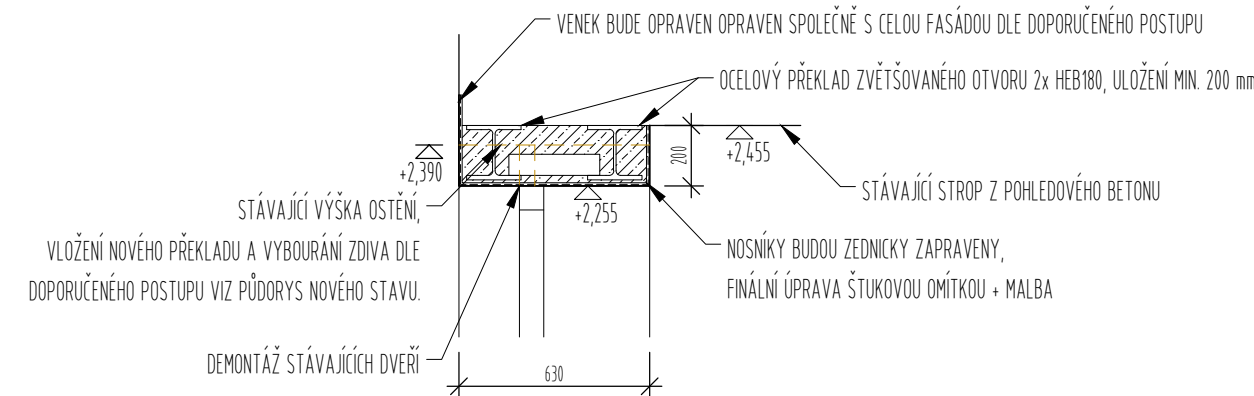

LEGENDA	
	STÁVAJÍCÍ KONSTRUKCE
	STÁVAJÍCÍ KONSTRUKCE URČENÉ K BOURÁNÍ
	NOVÉ NAVRHOVANÉ KONSTRUKCE
	DOČASNÉ KONSTRUKCE



GENERÁLNÍ PROJEKTANT

RUPRECHTICKÁ 199, LIBEREC, TEL:+420 482 412 211, atelierdavid@atelierdavid.cz

AKCE :
NOVÝ MAGISTRÁT – PROJEKTOVÁ DOKUMENTACE NA ÚPRAVU DVORNÍ FASÁDY A VYBUDOVÁNÍ ZÁCHYTNÉHO STŘEŠNÍHO SYSTÉMU

ZADAVATEL :	STATUTÁRNÍ MĚSTO LIBEREC, NÁM. DR. E. BENEŠE 1, 460 59 LIBEREC 1	ZAK. ČÍSLO:	D/21-073-DPS
VED. PROJEKTANT:	ING. ARCH. DAVID	DATUM:	06/2023
VYPRACOVAL:	ING. BULENOVÁ	STUPEŇ:	DPS
KONTROLOVAL:	ING. ARCH. STŘEDA	MĚŘITKO:	150, 25
PŘÍLOHA:		PŘÍLOHA:	PARE:
ARCHITEKTONICKO-STAVEBNÍ ŘEŠENÍ ROZŠÍŘENÍ VSTUPU		D5.	