



M 1:1000 / 500

SKLONOVÉ POMĚRY:

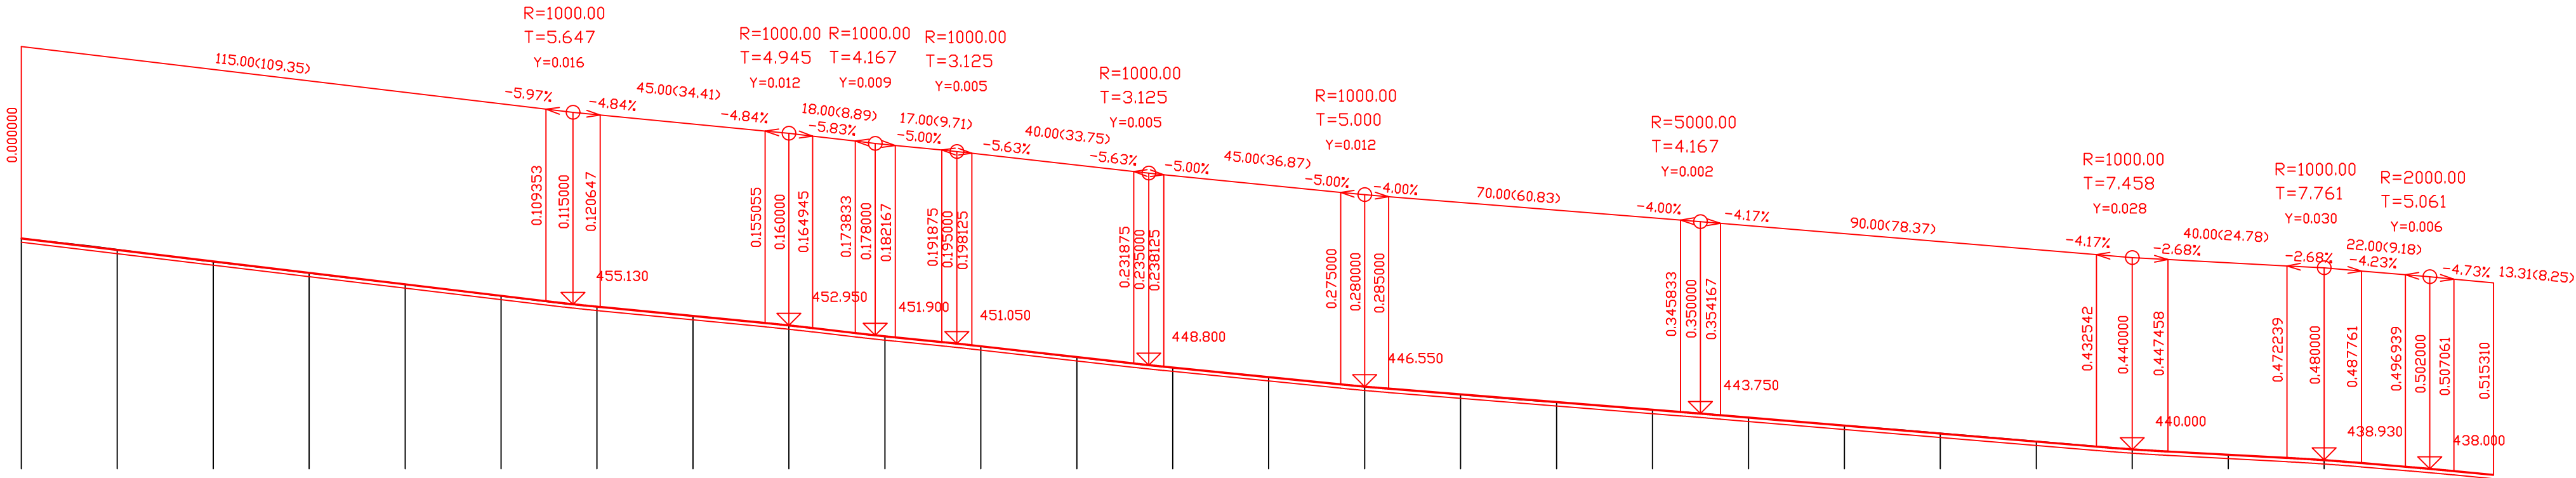

KÓTY NIVELETY:

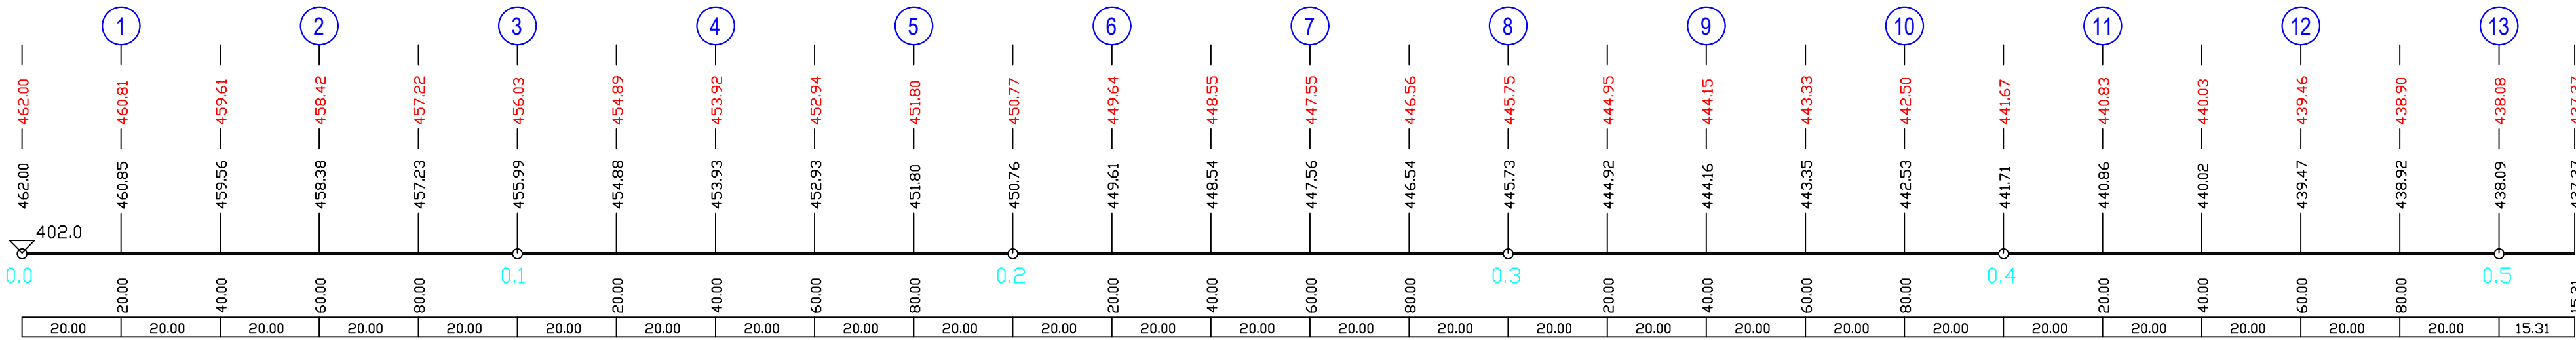

KÓTY TERÉNU:

SROVNÁVACÍ ROVINA:

STANIČENÍ:

VZDÁLENOST PŘ. ŘEZŮ:



tel.: 485 150 181, 485 150 579  
nydrle@nydrle-projekt.cz  
www.nydrle-projekt.cz

čísł.zak.: 21-035  
stupeň: DPS  
datum: 10/2021  
měřítko: M 1:1000/500  
čísł.výkr. čísł.soupr.

5.