


Objekt : Centrum Linserka Liberec
Popis : 2NP
Číslo projektu : 013-24
Datum : 06.03.2024

ATEH

2NP

Výsledky výpočtu, 2NP

Pseudobarvy, Srovnávací rovina 1.1 (E)

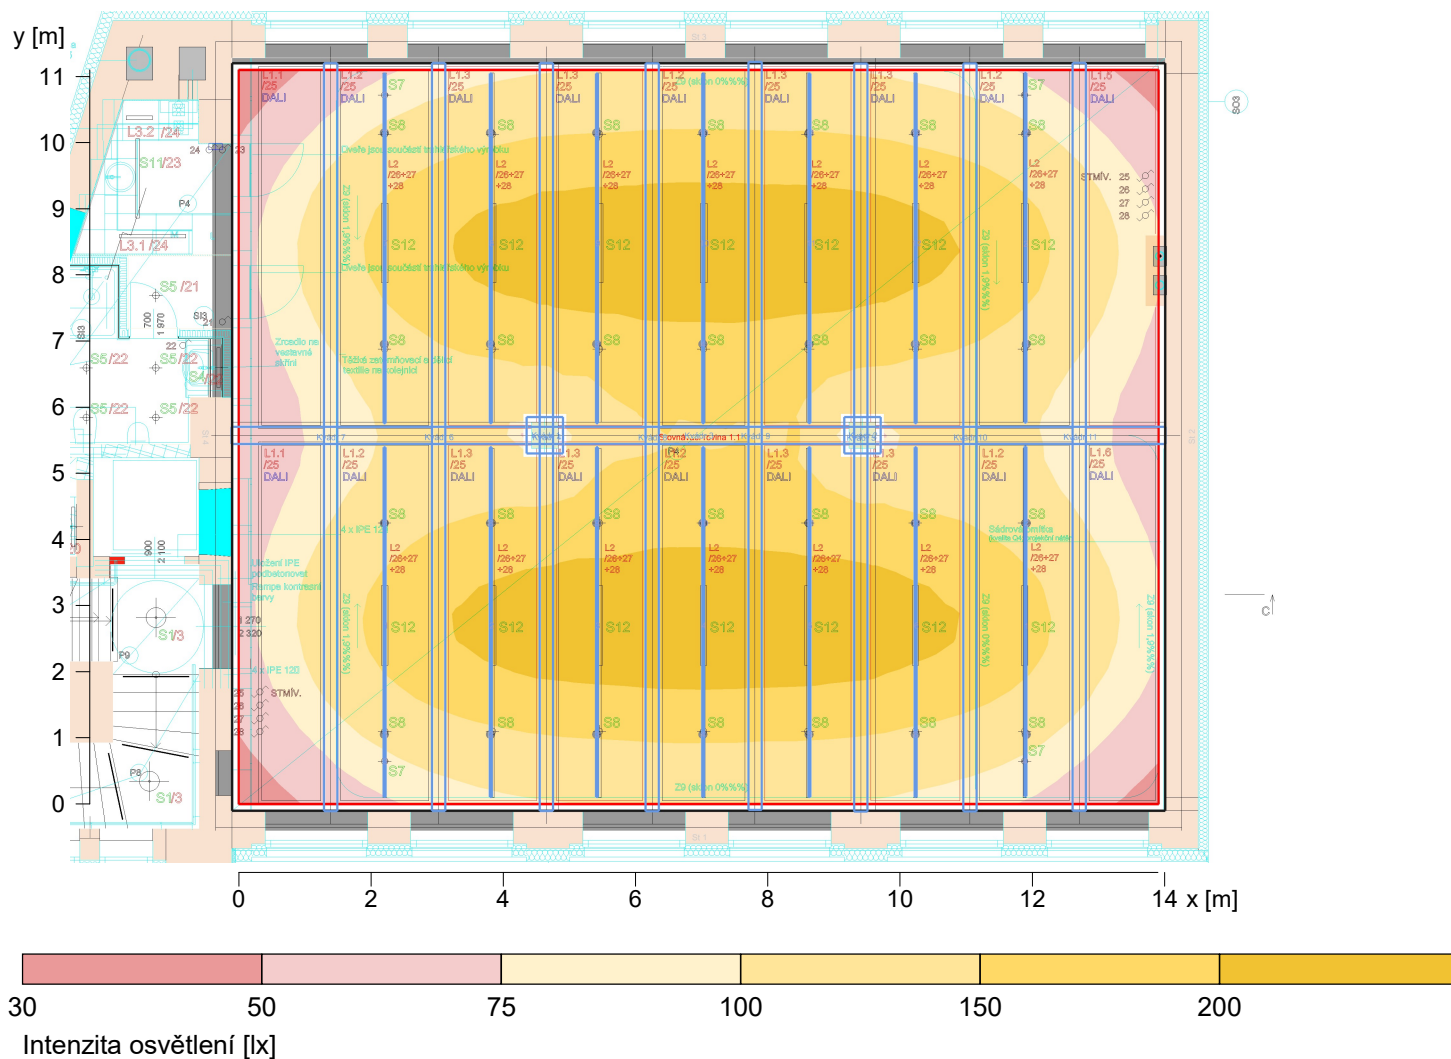

Výška srovnávací roviny
Udržovaná osvětlenost
Minimální osvětlenost
Maximální osvětlenost
Rovnoměrnost U_0
Rovnoměrnost U_d

: 0.75 m
 \bar{E}_m : 144 lx
 E_{min} : 43 lx
 E_{max} : 234 lx
 E_{min}/\bar{E}_m : 1 : 3.37 (0.30)
 E_{min}/E_{max} : 1 : 5.45 (0.18)