


Objekt : Centrum Linserka Liberec
Popis : 1NP
Číslo projektu : 013-24
Datum : 06.03.2024

ATEH

1NP

Výsledky výpočtu, 1NP

Pseudobarvy, Srovnávací rovina 1.1 (E)

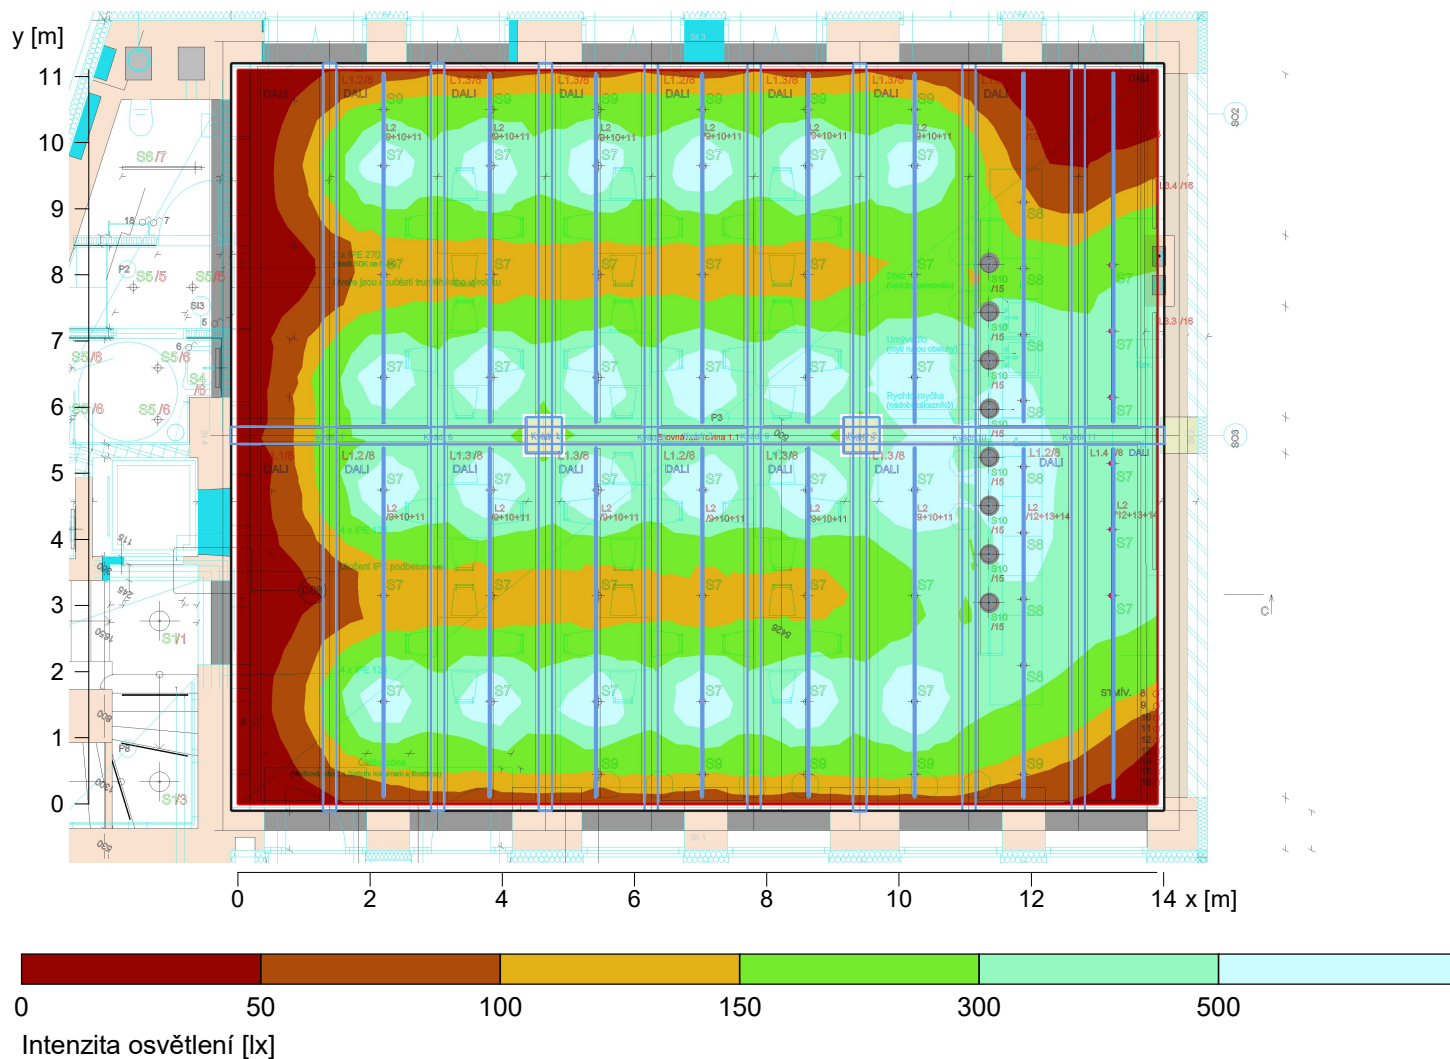

Výška srovnávací roviny
Udržovaná osvětlenost
Minimální osvětlenost
Maximální osvětlenost
Rovnoměrnost U_0
Rovnoměrnost U_d

: 0.75 m
 \bar{E}_m : 284 lx
 E_{min} : 13 lx
 E_{max} : 819 lx
 E_{min}/\bar{E}_m : 1 : 21.05 (0.05)
 E_{min}/E_{max} : 1 : 60.77 (0.02)