


Objekt : Centrum Linserka Liberec
Popis : 2NP
Číslo projektu : 013-24
Datum : 06.03.2024

ATEH

2NP

Výsledky výpočtu, 2NP

Pseudobarvy, Srovnávací rovina 1.1 (E)

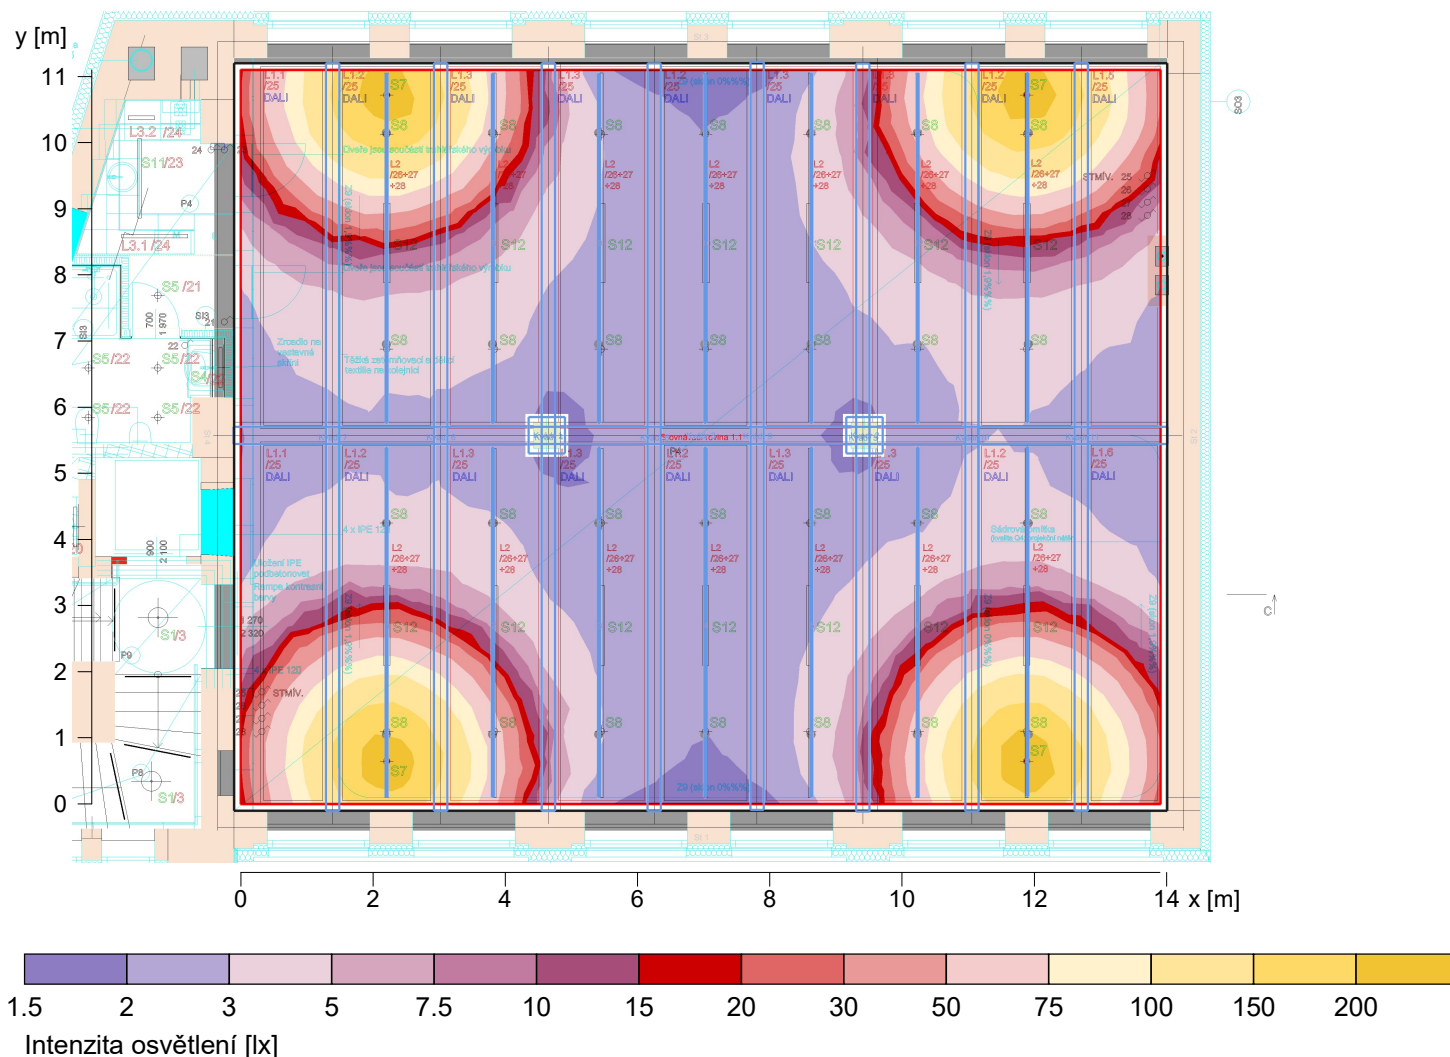

Výška srovnávací roviny
Udržovaná osvětlenost
Minimální osvětlenost
Maximální osvětlenost
Rovnoměrnost U_0
Rovnoměrnost U_d

: 0.75 m
 \bar{E}_m : 27 lx
 E_{min} : 2 lx
 E_{max} : 215 lx
 E_{min}/\bar{E}_m : 1 : 15.90 (0.06)
 E_{min}/E_{max} : 1 : 125.87 (0.01)