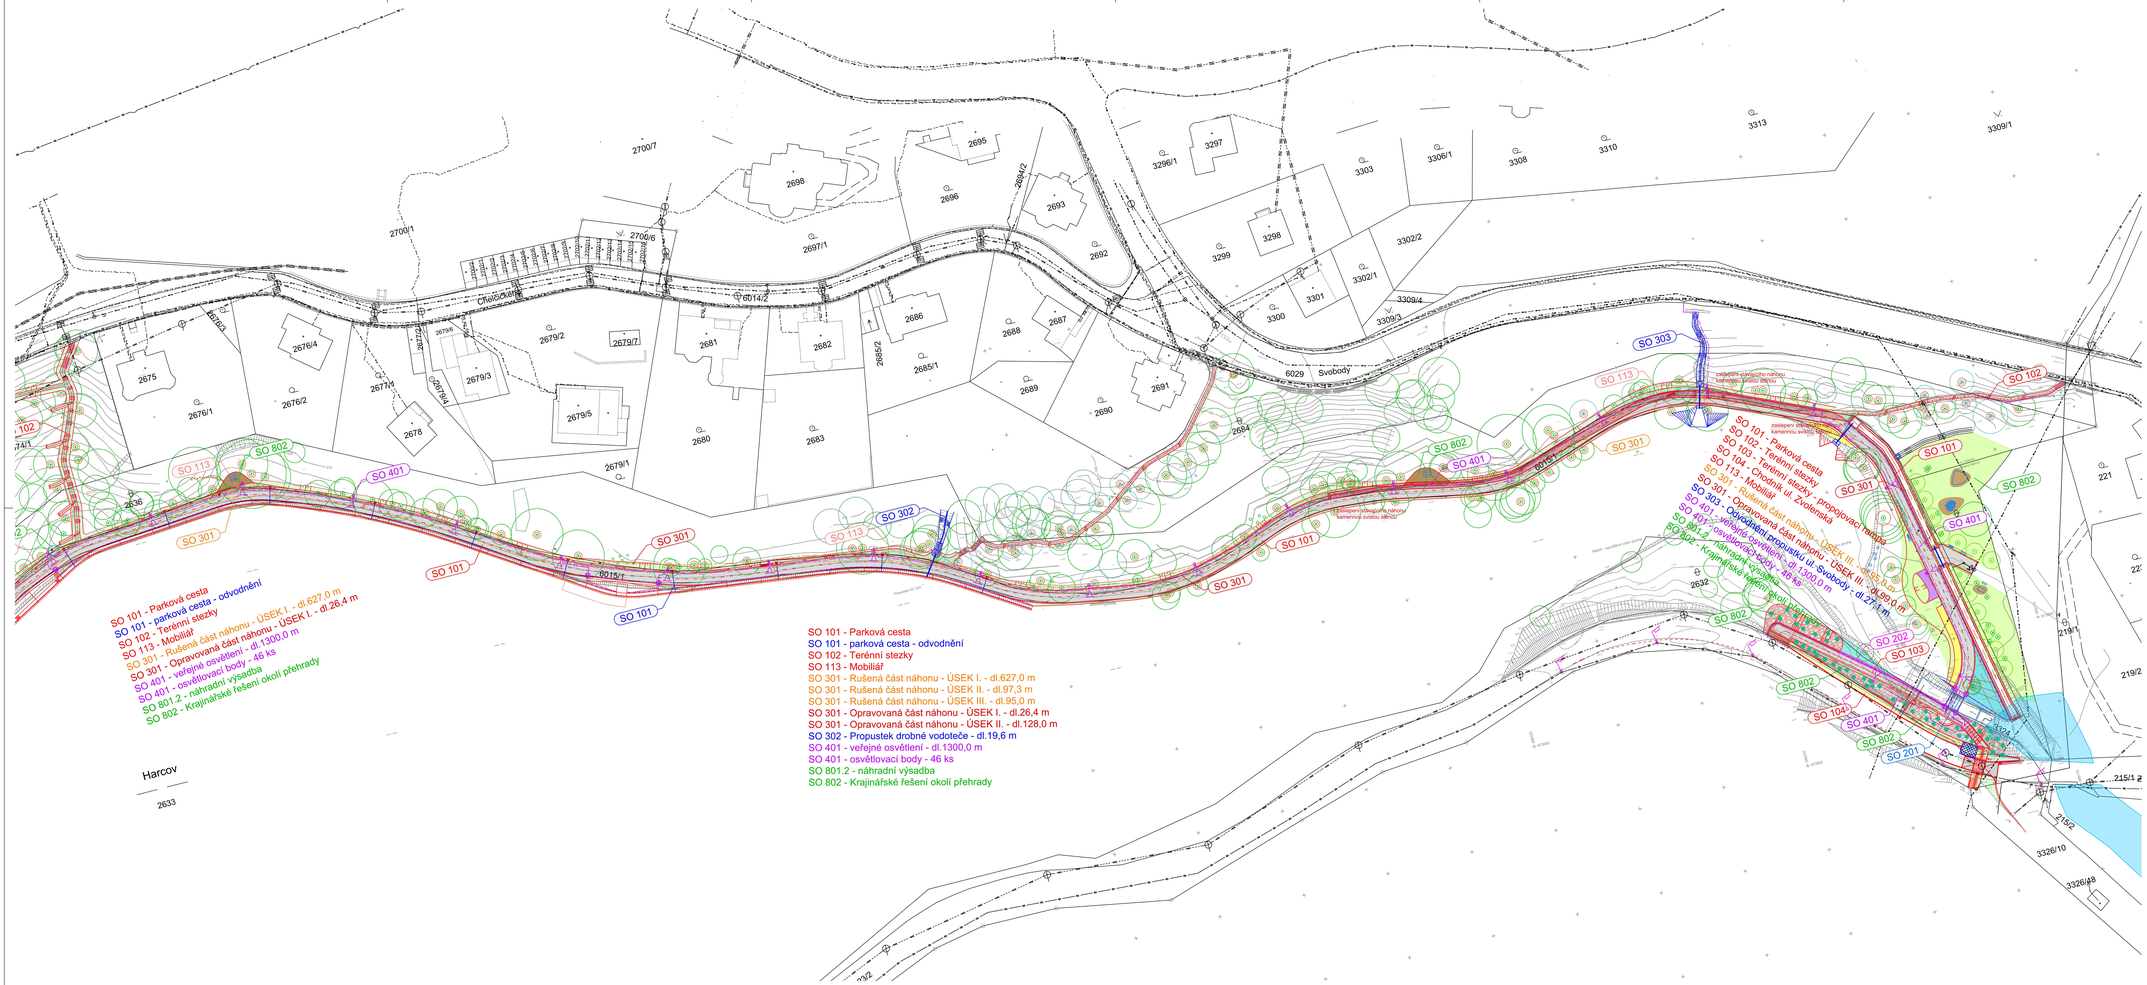

LEGENDA STÁVAJÍCÍCH SÍTÍ A OBJEKTŮ:

- vodovod
- kanalizace
- vrchní kabelové vedení NN
- vrchní kabelové sdělovací vedení
- kabelovod
- veřejné osvětlení
- metropolitní síť
- NTL plynovod
- mikrovlnné spoje
- vzdušné MW spoje
- teplovod

ZÁTOPOVÉ ÚZEMÍ:

- hladina Q100

LEGENDA NAVRHOVANÝCH SÍTÍ A OBJEKTŮ:

- opravovaná část náhonu
- rušená část náhonu
- parková cesta mlat
- parková cesta - kam. kostka
- odvodňovací žlab - kam. kostka
- schodiště - řezaný kámen
- ozelenění a zatravnění
- odpočinková zóna + městský mobiliář
- SO 101 - parková cesta - odvodnění
- ocelové zábradlí se sítí
- ocelové zábradlí dvoumadlové
- SO 302 - propustek drobné vodoteče
- SO 303 - odvodnění propustku ul. Svobody
- SO 401 - veřejné osvětlení
- SO 401 - nový osvětlovací bod
- listnatý strom stávající
- jehličnatý strom stávající
- strom ochráněný při stavební činnosti kořenová zóna = okapová linie koruny zvětšená o 1,5 m
- SO 111 – Odpočinková lavice
- SO 112 – Herní molo
- SO 113 – Mobiliář

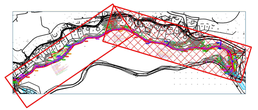

OBJEDNATEL:	Liberec	Statutární město Liberec nám. Dr. E. Beneše 1/2 460 59 Liberec I - Staré město info@magistrat.liberec.cz
GENERÁLNÍ PROJEKTANT:	snow plan	SNOWPLAN spol. s r.o. MISTROVICE 399/34, 460 01 LIBEREC III TEL.: +420 484 845 571 GSM: +420 734 780 430 info@snowplan.cz, www.snowplan.cz
PROJEKTANT:	NÝDRLE	NÝDRLE - projektová kancelář, spol. s r.o. U Sila 1575, 460 11 Liberec XIII GSM: +420 602 105 970 nydrle@nydrle-projekt.cz, www.nydrle-projekt.cz
PROJEKTANT:	MM	MARTIN MÜLLER Vyšlovská 1448, 460 11 Liberec 30 mob.: +420 608 744 444 martin@mullermartin.cz
ZAKÁZKA č.: 2022026-PREH	HLAVNÍ INŽENÝR PROJEKTU: ING. PETR KORNACK	VYPRACOVAL: KOLEKTIV
	ZODPOVĚDNÝ PROJEKTANT: ING. PETR KORNACK	KONTROLOVAL: PAVEL NEZBEDA JAVŮREK

AKCE:

ÚPRAVY OKOLÍ PŘEHRADY HARCOV

OBJEKT:	STUPEŇ:	ČÍSLO VÝTISKU:
SO 101 - Parková cesta SO 102 - Terénní stezky SO 103 - Terénní stezky - propojovací rampa SO 104 - Chodník ul. Zvolenská SO 110 - Odpočinkové kurtis SO 111 – Odpočinková lavice SO 112 – Herní molo SO 113 – Mobiliář SO 201 - Most M1 SO 202 - Most ul. Ještěd SO 301 - Rekonstrukce a zrušení historického náhonu SO 302 - Propustek drobné vodoteče SO 303 - Odvodnění propustku ul. Svobody SO 401 – Veřejné osvětlení SO 402 - Odstranění veřejného osvětlení SO 801 - Sadové úpravy SO 802 - Krajinářské řešení okolí přehrady	DPS	
	DATUM: ŘÍJEN 2023	
PŘÍLOHA: KOORDINAČNÍ SITUACE II.	ČÍSLO PŘÍLOHY: C.3.2	MĚŘÍTKO: 1:500