


PŘÍČNÝ ŘEZ P6 KM 0.250

UL. TÁBORSKÁ

SPOJOVACÍ POTOK OBR.KAM.PŘ. KAM.PŘ. OBR.

STAV. VOZOVKA

K.OBKLAĐ

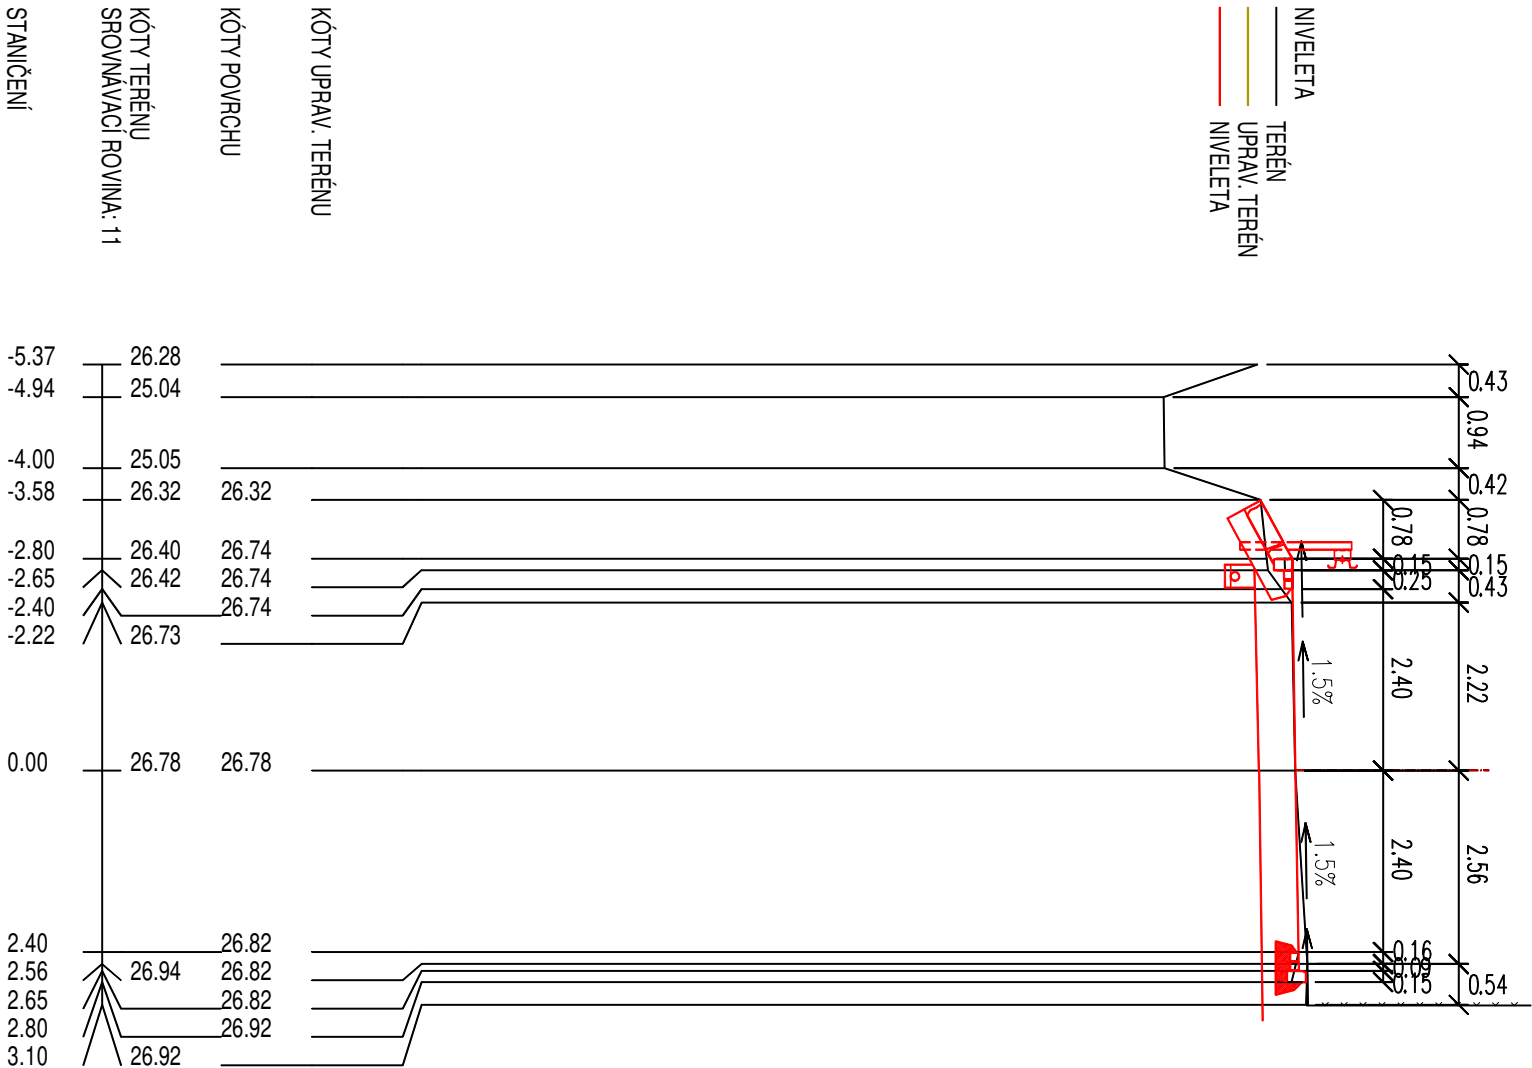

PŘÍČNÝ ŘEZ P7 KM 0.300

UL. TÁBORSKÁ

SPOJOVACÍ POTOK OBR.KAM.PŘ. KAM.PŘ. OBR.

STAV. VOZOVKA

N.KRAJNICE

