


PŘÍČNÝ ŘEZ P4 KM 0.150

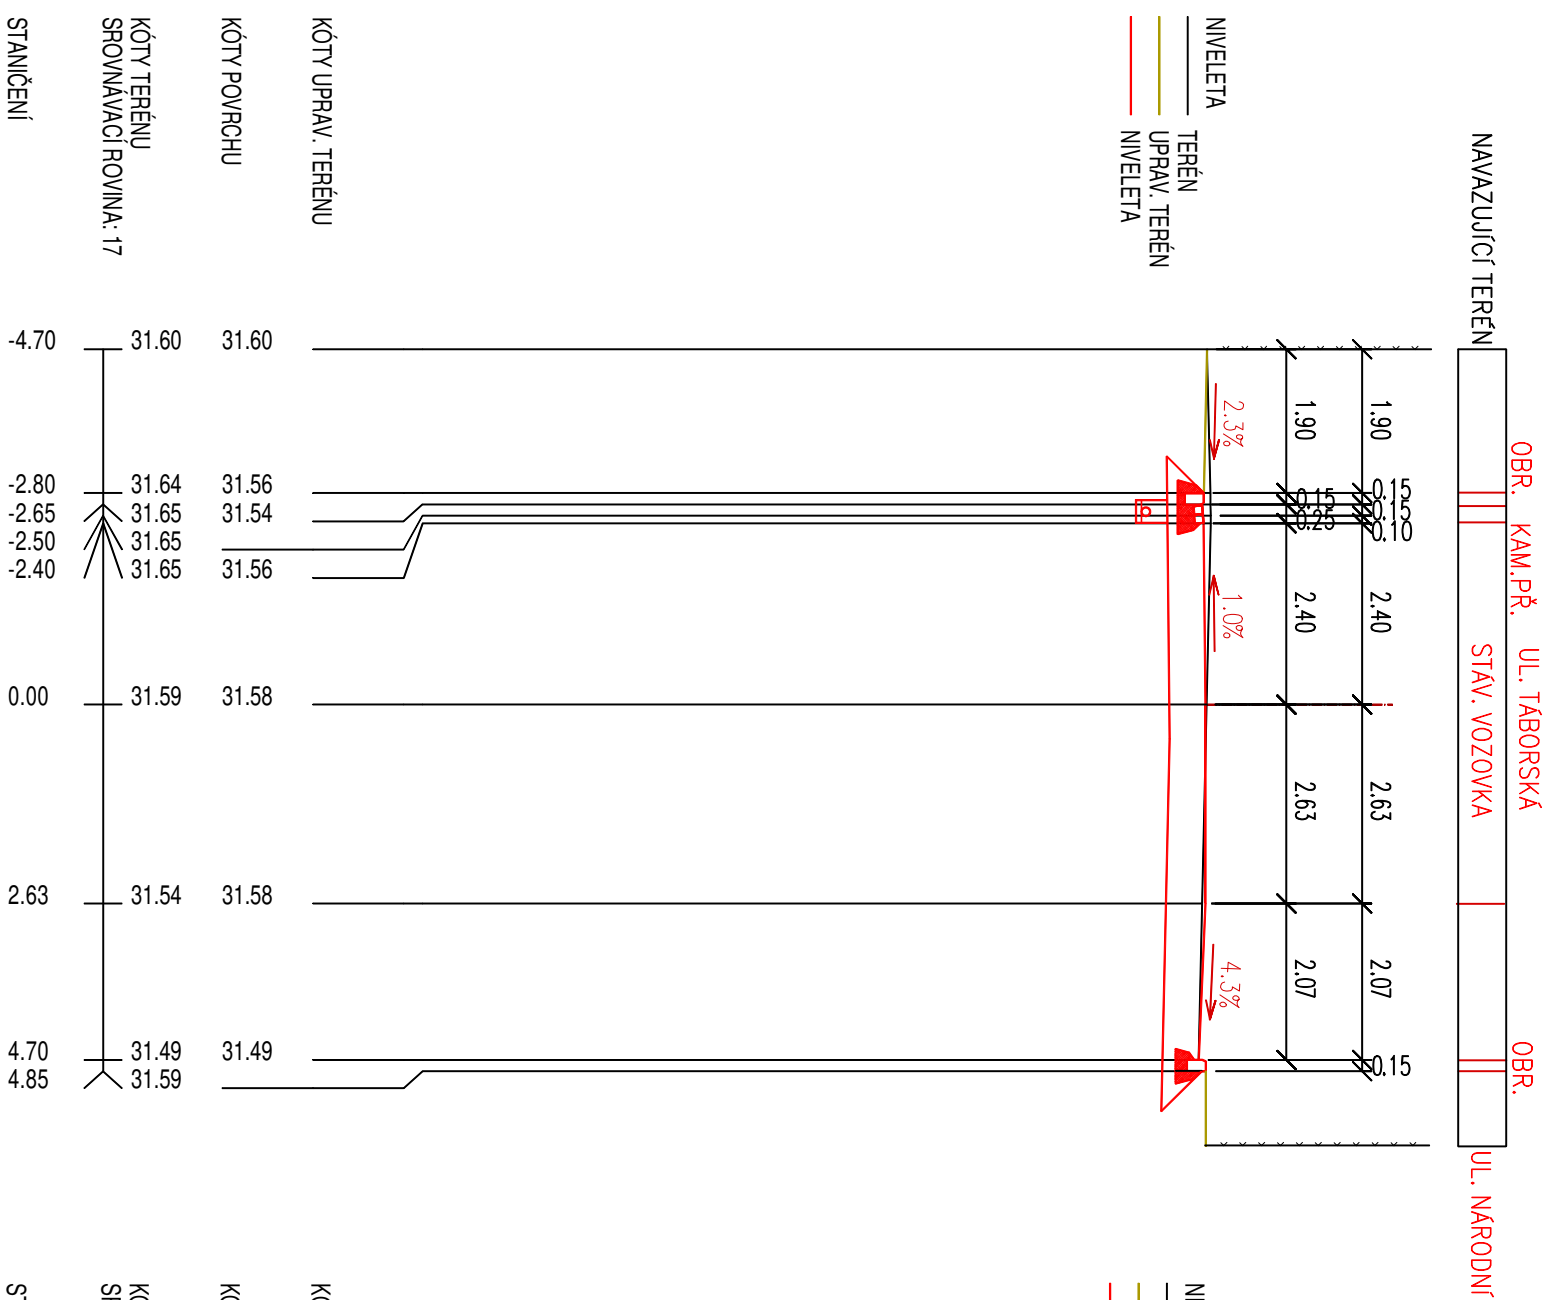

PŘÍČNÝ ŘEZ P5 KM 0.200

