



MAGISTRÁT MĚSTA LIBEREC

Odbor životního prostředí

nám. Dr. E. Beneše 1/1, 460 59 Liberec

Statutární město Liberec

nám. Dr. E. Beneše 1

460 59 Liberec I

Váš dopis značky / ze dne

Naše značka

Vyřizuje / telefon

Liberec

CJ MML 200012/22

Bc. Pivrnec/485 244 879

14.10.2022

SZ CJ MML 200012/22

Počet listů 5

Počet příloh 1

Počet listů, sv. příloh 1

Věc: „Návazné práce na Sběrný dvůr, Londýnská ul. – Liberec, SO 101 komunikace, SO 102 komunikace, SO 121 chodník, SO 421 osvětlení PK, SO 451 přeložka CETIN, p.p.č. 1400/1, 61/4, 31/2, 31/1 v k.ú. Růžodol I“ – souhrnné vyjádření odboru životního prostředí

Magistrát města Liberec, odbor životního prostředí obdržel dne 19.9.2022 Vaši žádost o souhrnné vyjádření k realizaci výše uvedené akce podanou v zastoupení Janem Maděrou, Oblačná 266/11, Liberec I. K žádosti byla předložena projektová dokumentace ke společnému územnímu a stavebnímu řízení.

Jako dotčený orgán (dle níže uvedených složek ochrany životního prostředí) na základě předložené dokumentace sdělujeme:

1) **Z HLEDISKA OCHRANY PŘÍRODY A KRAJINY (Ing. Parmová)**

Souhlasíme bez připomínek.

V případě, že by v průběhu stavebních prací bylo nutné kácet dřeviny rostoucí mimo les (stromy o obvodu kmene nad 80 cm ve výšce 130 cm nad zemí a zapojený porost dřevin o celkové ploše nad 40 m²), je dle § 8 odst. 1 zákona č. 114/1992 Sb., o ochraně přírody a krajiny, v účinném znění, nezbytné povolení ke kácení dřevin rostoucích mimo les. O povolení kácení se rozhoduje na základě žádosti vlastníka pozemků (případně nájemce se souhlasem vlastníka) u Magistrátu města Liberec, odboru životního prostředí.

2) **Z HLEDISKA ZÁJMŮ CHRÁNĚNÝCH VODNÍM ZÁKONEM (Mgr. Bobek)**

Souhlasíme bez připomínek.

3) **Z HLEDISKA OCHRANY OVZDUŠÍ (Ing. Russig)**

Souhlasíme. Povolení ani realizace záměru nejsou podmíněny vydáním závazného stanoviska dle § 11 odst. 3 zákona č. 201/2012 Sb., o ochraně ovzduší.

4) Z HLEDISKA NAKLÁDÁNÍ S ODPADY (Bc. Broulíková)

Souhlasíme. Povolení ani realizace záměru nejsou podmíněny vydáním vyjádření nebo závazného stanoviska dle ust. § 146 odst. 3 zákona č. 541/2020 Sb., o odpadech.

Zároveň upozorňujeme, že s odpady, které budou v průběhu stavební činnosti vznikat, musí být nakládáno v souladu s tímto zákonem a souvisejícími právními předpisy. Dále upozorňujeme, že dle zákona o odpadech má původce stavebního a demoličního odpadu, které sám nezpracuje, povinnost mít jejich předání v odpovídajícím množství zajištěno písemnou smlouvou před jejich vznikem.

Nedílnou součástí vyjádření je i **situace** se zákresem stavby, opatřená razítkem odboru.

Příloha: PD

Obdrží:

Obyčejně:

1. Jan Maděra, Oblačná 266/11, Liberec I

Obyčejně:

2. MML, Stavební úřad

**MAGISTRÁT MĚSTA
LIBEREC**
ODBOR ŽIVOTNÍHO PROSTŘEDÍ 4
460 59 LIBEREC 1



Ing. Jaroslav Rašíň

vedoucí odboru životního prostředí

LEGENDA :

2066 Hranice pozemku, číslo pozemku

Kraj nového AC

stávající stav

Obrubník

Obruba snížená

1 Číslo pozemku dotčený

31 Číslo pozemku sousední



V.O. stávající / nové / rušené

SO 421- kabel VO nový

Osa komunikace

Kóty odstupu

Uliční vpust' nová / rekonstruovaná

kanalizace dešťová stávající

SO451 - CETIN přeložka

Osa komunikace

Staničení

**MAGISTRÁT MĚSTA
LIBEREC**

ODBOR ŽIVOTNÍHO PROSTŘEDÍ 3

14. 10. 2022

CY MML 200 012/22

Statutární město Liberec

Nám. Dr. E. Beneše 1, 460 01 Liberec

Jan Maděra

Oblačná 266, 460 01 Liberec, IČO: 460 340 13

Jan Maděra

Ing. Petr Dostál

Ing. Vladimír Jareš

Ing. Petr Dostál

kancelář: Kateřinská 118
463 03 Stráž nad Nisou
tel. +420 608 000 649
jan.madera@email.cz

azné práce na Sběrný dvůr,
Londýnská ul. - Liberec

K.Ú. Růžodol (682209)

Katastrální situační výkres

Čísł.zak.: 01082022

Datum: 08/2022

Měřítko: 1:250

Stupeň: DUSP

Příloha: 2

Paré č.: 3

SO 451 CETIN přeložka
začátek přeložky, km 0,048
výměna stávajícího sloupu

BUS zastávka

SO 421 - Osvětlení PK
Napojovací bod 1 - stožár VO

oklostezka, povolená
R/7130/057760/14-Vá/SP
ace spolu s chodníkem

soukromá účelov

SO 421 - Osvětlení PK

Rušené st. vedení, nový kabel v chrániče
+ rezervní chránička

SO 101 Komunikace

**MAGISTRÁT MĚSTA
LIBEREC**

ODBOP ŽIVOTNÍHO PROSTŘEDÍ 3


14. 10. 2022
CY MML 200 012 / 22

**MAGISTRÁT MĚSTA
LIBEREC**

ODBOR ŽIVOTNÍHO PROSTŘEDÍ **3**

14. 10. 2022

CJ MHL 200 012/22

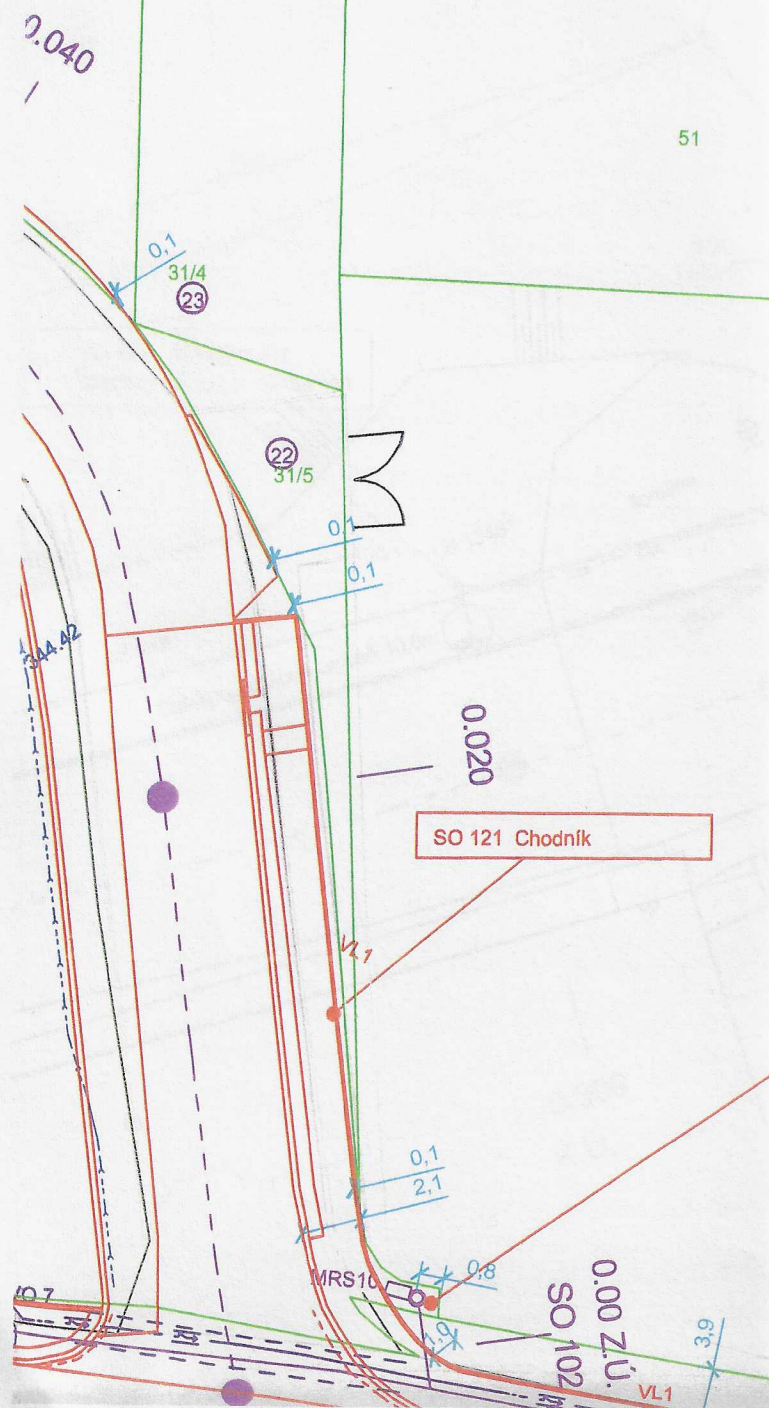

MAGISTRÁT MĚSTA LIBEREC

ODBOR ŽIVOTNÍHO PROSTŘEDÍ 3

14. 10. 2022

CY MML 200 012/22

cyklostezka
SUUR/7130/057
realizace spolu s

SO 101 Propust
nové čelo, PVC trouby bez úprav
zábradlí 2-madla dl. 8,0m

SO 421 - Osvětlení PK
Nápojevací bod 5 - stožár VO

SML
1400/1 1

šotolina

svodidla

Londýnská

zábradlí

Stávající výšková úroveň 10,0m

PVC DN 200
UV9

PVC DN 250 UV8
1400/1 SML 1

propust PVC DN 350
34/11 37

0.300

0.309
K.Ú.

asfalt

24

34 19

38

18

1400/1

LB 13481

16

15