


KATASTRÁLNÍ SITUAČNÍ VÝKRES 1:400

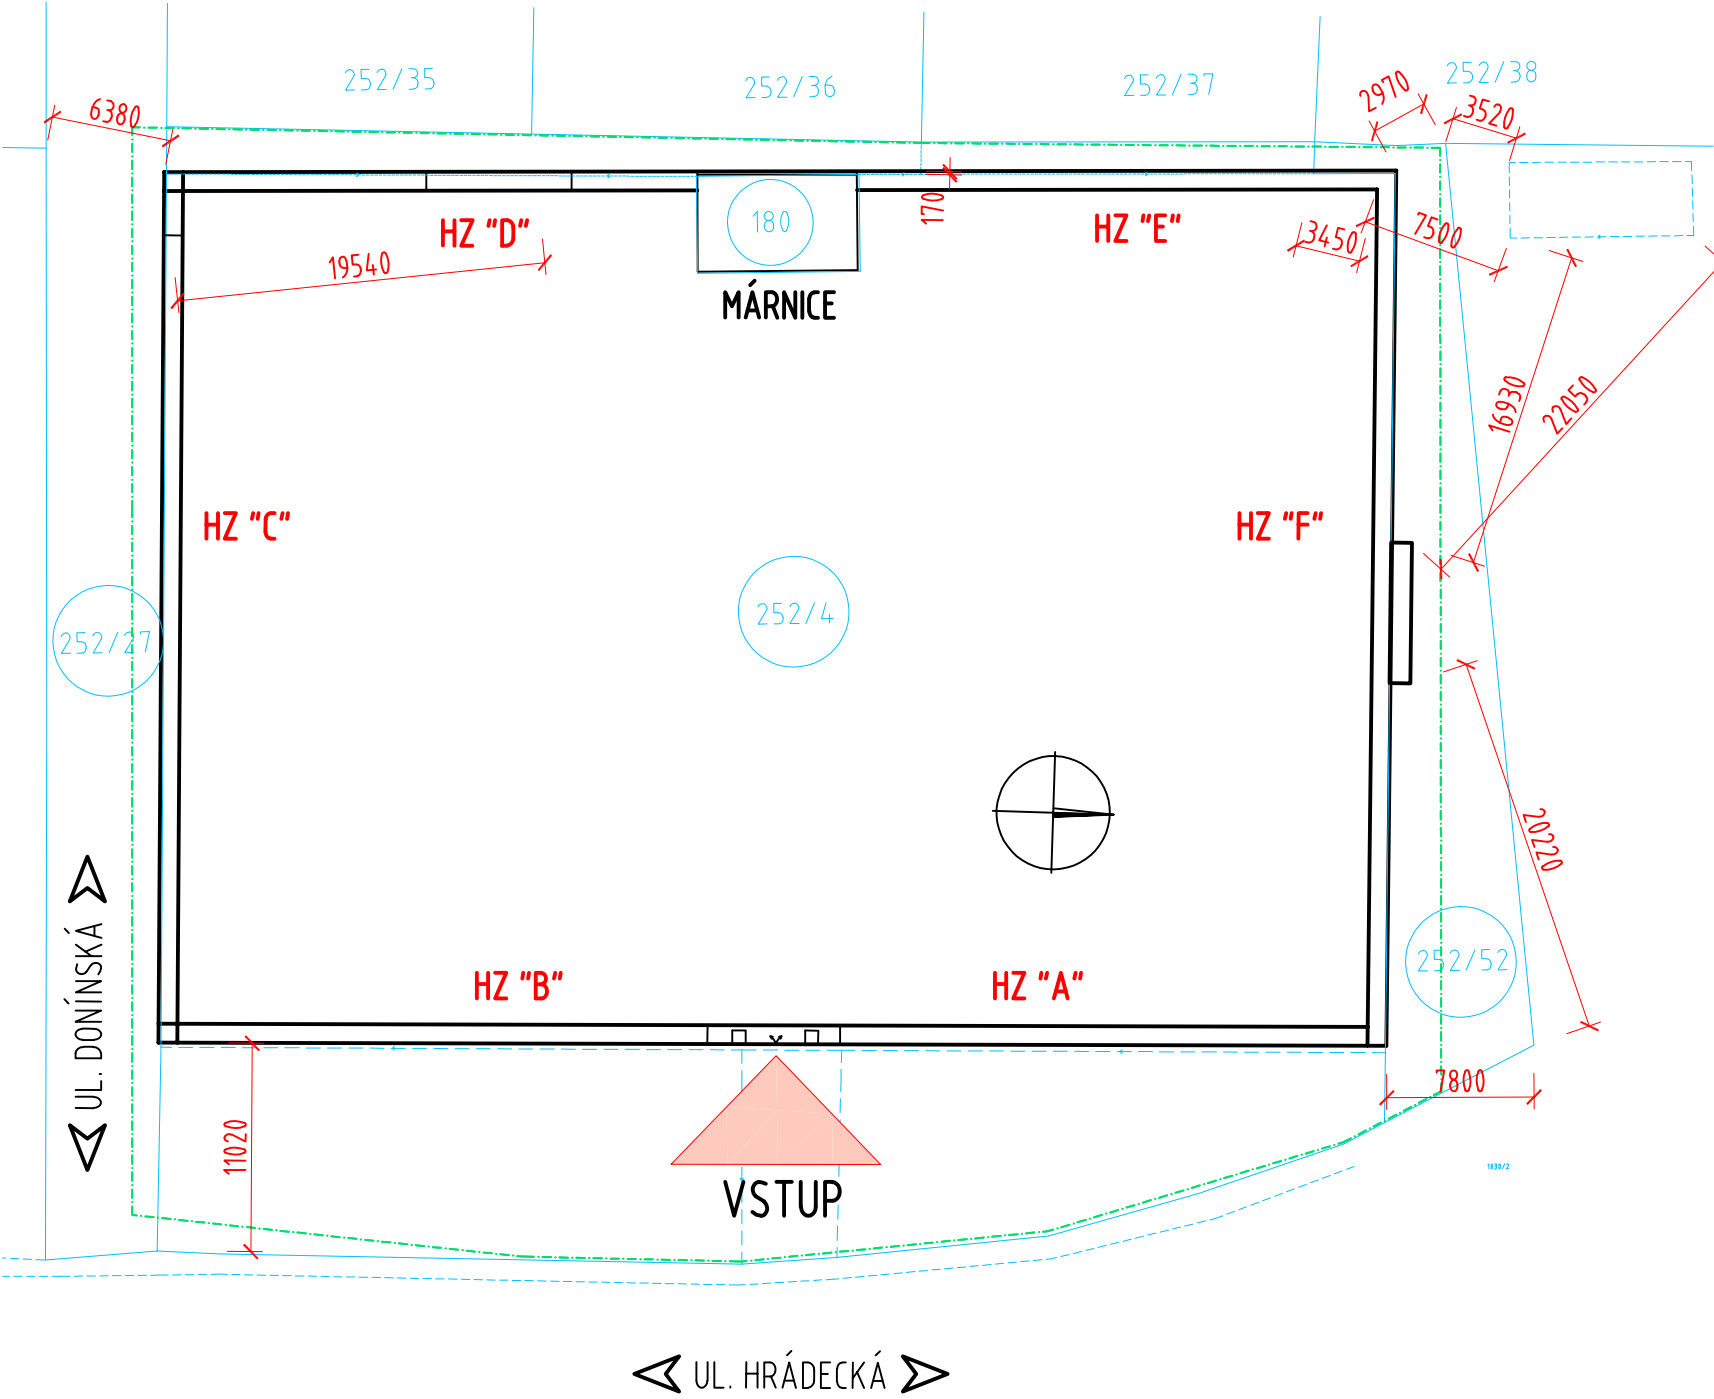

LEGENDA BAREV:

- STÁVAJÍCÍ STAV
- NOVÝ STAV
- OBVOD STAVENIŠTĚ - DOČASNÝ ZÁBOR DO 1 ROKU
- KATASTRÁLNÍ HRANICE
- POZEMEK DOTČENÝ STAVBOU

POZNÁMKA:

- INFORMATIVNÍ VÝPISY POZEMKŮ JSOU PŘÍLOHOU MAJETKOPRÁVNÍHO ELABORÁTU
- V RÁMCI STAVBY NEDOJDE KE ZMĚNĚ VYUŽITÍ ŽÁDNÉHO Z VÝŠE UVEDENÝCH STÁVAJÍCÍCH POZEMKŮ

KATASTRÁLNÍ ÚZEMÍ: MACHNÍN (689823)				
PARCELNÍ Č.	VLASTNICKÉ PRÁVO	ZPF	VÝMĚRA (m2)	ZPŮSOB VYUŽITÍ/DRUH POZEMKU
252/52	FOŘTOVÁ VĚRA	ANO	273	TRVALÝ TRAVNÍ POROST
	MAJAKOVSKÉHO 378/14, 46006, LIBEREC			
ST.180	SM LIBEREC	NE	44	ZASTAVĚNÁ PLOCHA A NÁDVOŘÍ
	NÁM.DR.E.BENEŠE 1/1, 46001, LIBEREC			
252/27	SM LIBEREC	NE	5191	OSTATNÍ KOMUNIKACE
	NÁM.DR.E.BENEŠE 1/1, 46001, LIBEREC			
252/4	SM LIBEREC	NE	3722	POHŘEBIŠTĚ
	NÁM.DR.E.BENEŠE 1/1, 46001, LIBEREC			

SOUŘADNICOVÝ SYSTÉM: S-JTSK  
VÝŠKOVÝ SYSTÉM: Bpv

SO 251

<div><div>RAI</div><div>PROJEKT</div><div>MOSTY A INŽENÝRSKÉ KONSTRUKCE</div></div> <div><div>Pod Vodárnou 4746</div><div>466 05 Jablonec nad Nisou</div><div>+420 734 158 363</div></div>	vypracoval	ING.R.LOUTHANOVÁ	investor	Statutární město Liberec
	zodp. projektant	ING.R.LOUTHANOVÁ	zak. číslo	21-020
	akce :		datum	11/2021
	Oprava hřbitovní zdi v Machnině		stupeň	DSP, PDPS
			měřítko	1:400
			č. přílohy:	paré:
	příloha:	Katastrální situační výkres		C.2.