


ROZVINUTÝ VNĚJŠÍ POHLED ZDI "B" 1:100

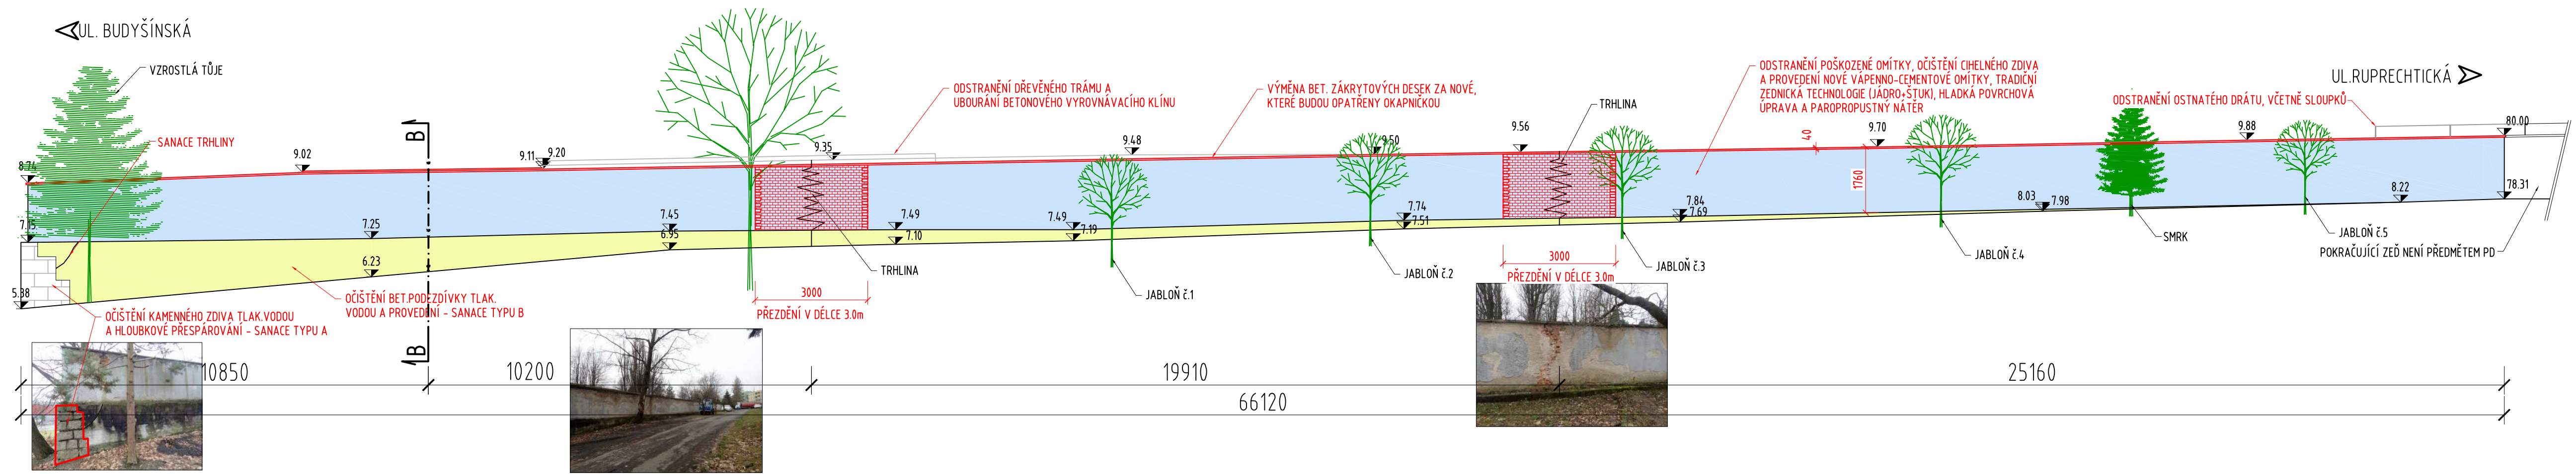


ROZVINUTÝ VNITŘNÍ POHLED ZDI "B" 1:100

LEGENDA:

- PŘEZDĚNÍ CHELNÉ ZDI
- PREFABR. BET. STŘÍŠKA ŠÍŘKY 0.42m PRŮBĚŽNÁ, PLOCHÁ, HLADKÁ S OKAPNÍKOU
- PREFABR. BET. STŘÍŠKA PLOCHÁ SLOUPKOVÁ, S OKAPNÍKOU A PŘESAHEM PO CELEM OBVODĚ
- SANACE TYPU "A" - KAMENNÉHO ZDIVA
- SANACE TYPU "B" - BET. PODEZDÍVKY
- NOVÁ OMÍTKA - JÁDRO + ŠTUK + NÁTĚR
- MECHANICKÉ OČIŠTĚNÍ KAMENNÉ ZÁKRYTOVÉ STŘÍŠKY A OPRAVA SPÁROVÁNÍ
- STÁVAJÍCÍ STAV
- NOVÝ STAV
- KATASTRÁLNÍ HRANICE
- POZEMEK DOTČENÝ STAVBOU

UL. RUPRECHTICKÁ

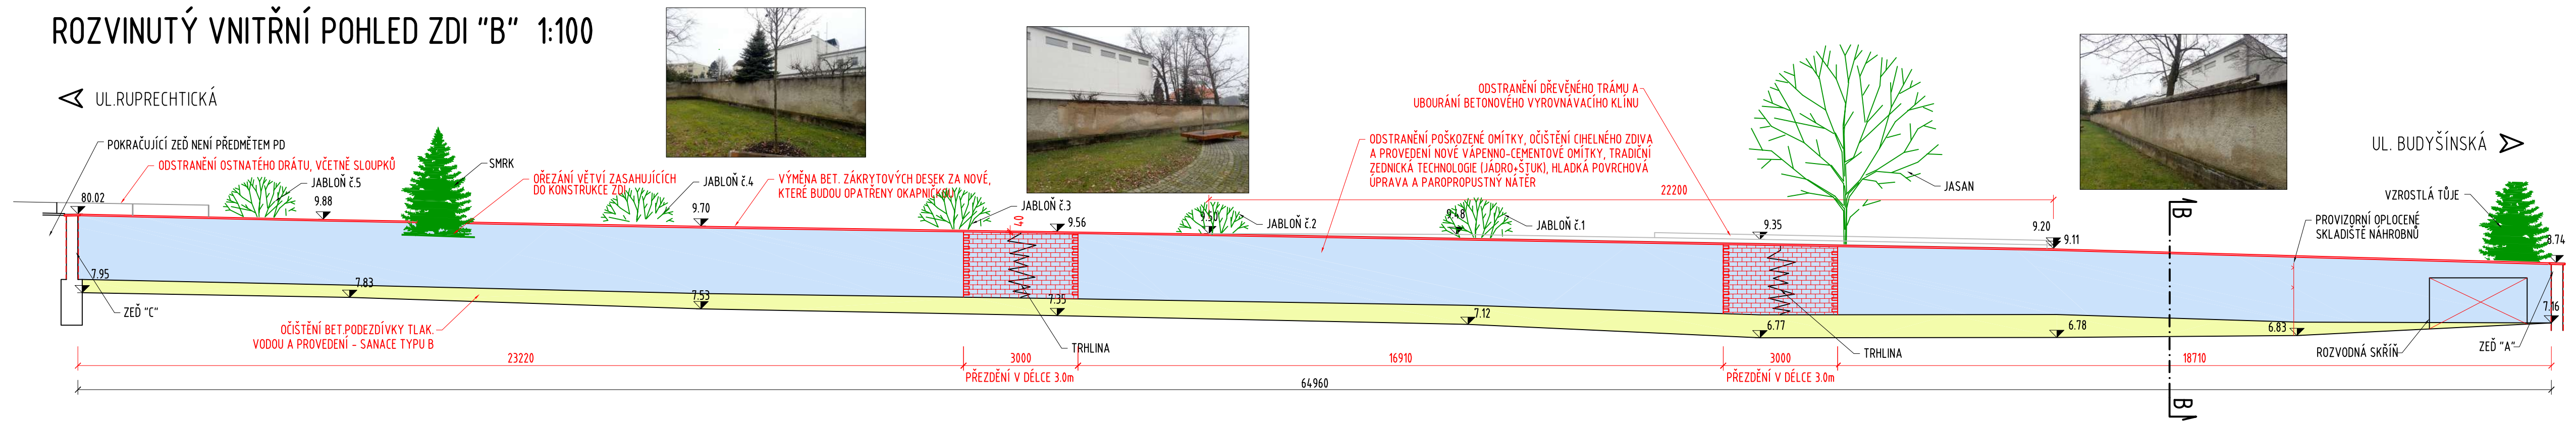

POZNÁMKA:

- PŘED ZAHÁJENÍM PRACÍ BUDOU NA STAVBĚ VYTÝČENY VŠECHNY IS
- ZAKRESLENÍ STÁVAJÍCÍCH INŽENÝRSKÝCH SÍTÍ JE POUZE INFORMATIVNÍ DLE PODKLADŮ POSKYTNUTÝCH JEDNOTLIVÝMI SPRÁVCI SÍTÍ, PŘED ZAPOČETÍM STAVEBNÍCH PRACÍ JE NUTNÉ PROVĚST JEDNOTLIVÝMI SPRÁVCI PŘESNÉ VYTÝČENÍ
- ROZMĚRY SKRYTÝCH KONSTRUKCÍ JSOU PŘEDPOKLÁDANÉ A NEMUSÍ SOUHLASIT SE SKUTEČNOSTÍ
- PO ODSTRANĚNÍ PŮVODNÍCH OMÍTEK BUDE CHELNÉ ZDIVO OČIŠTĚNO TLAKOVOU VODOU, SPÁRY SE PROŠKRÁBÁJÍ PRO DOKONALOU PŘILNAVOST NOVÉ VÁPENNO - CEMENTOVÉ OMÍTKY, KTERÁ BUDE PROVEDENA TRADIČNÍ ZEDNICKOU TECHNOLOGIÍ (JÁDRO + ŠTUK), PVRCHOVÁ ÚPRAVA BUDE HLADKÁ + PAROPROPUSTNÝ NÁTĚR, BAREVNÝ ODSTÍN BUDE ODSOULHAEM INVESTOREM MIN. 14 DNÍ PŘED APLIKACÍ
- STÁVAJÍCÍ BETONOVÉ STŘÍŠKY BUDOU ODSTRANĚNY A BUDOU NAHAZENY NOVOU BETONOVOU PREFABRIKOVANOU STŘÍŠKOU S OKAPNÍKOU, PLOCHOU, HLADKOU
- TYP PREFABR. STŘÍŠKY BUDE PODLÉHAT PŘED OSAZENÍM SCHVÁLENÍ INVESTORA A NPÚ
- STŘÍŠKY BUDOU OSAZENY VE SPÁDU SMĚREM ZE ZAHRADY VZPOMINEK A BUDOU OSAZENY DO VÁPENOCEMENTOVÉHO LŮŽE, PŘÍPADNĚ BUDOU PŘILEPENY FLEXIBILNÍM STAVEBNÍM LEPIDLEM
- SPÁRY MEZI STŘÍŠKAMI BUDOU VYPLNĚNY FLEXIBILNÍ SPÁROVACÍ HMOTOU V BARVĚ STŘÍŠKY

TYPY SANACÍ:

- TYP A - SANACE KAMENNÝCH KONSTRUKCÍ
- OBSAH - otryskání konstrukce tlakovou vodou
 - mechanické odstranění poškozeného spárování
 - hloubkové přespárování
- ROZSAH - vnější strana zdi "A"
- roh kamenné podezdívky zdi "A" a "B"
- TYP B - SANACE BET. KONSTRUKCÍ - BEZ REPROFILACE
- OBSAH - otryskání konstrukce tlakovou vodou
 - sjednocující stěrka
 - 2x antikarbonační nátěr
- ROZSAH - betonová podezdívka zdi "B", "C", a "D"

SOUŘADNICOVÝ SYSTÉM: S-JTSK
VÝŠKOVÝ SYSTÉM: Bpv

SO 251

RAL
PROJEKT
MOSTY A INŽENÝRSKÉ KONSTRUKCE
Pod Vodárnou 4746
466 05 Jablonec nad Nisou
+420 734 158 363

vypracoval	ING.R.LOUTHANOVÁ	investor	Statutární město Liberec
zodp. projektant	ING.R.LOUTHANOVÁ	zak. číslo	18-001
akce :	Oprava zdi v Zahradě vzpomínek, ul. Budyšínská, Liberec	datum	02/2018
příloha:	Rozvinuté pohledy zdi "B"	stupeň	PDPS
		měřítka	1:100
		č. přílohy:	paré:
			D.6.

Oprava zdi