PRVKY BIOTICKÉ

- LISTNATÝ STROM STÁVAJÍCÍ
- JEHLIČNATÝ STROM STÁVAJÍCÍ
- STROM NAVRŽENÝ KE KÁCENÍ
- STROM OCHRÁNĚNÝ PŘI STAVEBNÍ ČINNOSTI KOŘENOVÁ ZÓNA = OKAPOVÁ LINIE KORUNY ZVĚTŠENÁ O 1,5M
- KEŘ LISTNATÝ STÁVAJÍCÍ
- KEŘ JEHLIČNATÝ STÁVAJÍCÍ
- MADÉ NÁLETOVÉ DŘEVINY - PONECHAT NA STANOVIŠTI
- SOLITERNÍ KEŘ NAVRŽENÝ K ODSTRANĚNÍ
- SKUPINOVÉ NÁLET. POROSTY NAVRŽENÉ K ODSTRANĚNÍ
- SOLITERNÍ NÁLET. POROSTY NAVRŽENÉ K ODSTRANĚNÍ
- 2 — POŘADOVÉ ČÍSLO
- 21/ 6m2 — POŘADOVÉ ČÍSLO/ PLOCHA M2

PRVKY ABIOTICKÉ

- HRANICE KN
- 2635/2 — PARCELNÍ ČÍSLO
- 371,90 — VÝŠKOPIS
- LAMPA
- VSTUPY, VJEZDY
- SVAH

U STROMŮ JSOU ZAKRESLENY OKAPOVÉ LINIE KORUNY
U SKUPIN STROMŮ JE ZAKRESLENA SPOLEČNÁ OKAPOVÁ LINIE KORUNY
Ochrana dřevin při stavební činnosti - je nutné dodržet zásady stanovené
ČSN 83 9061: Ochrana stromů, porostů a vegetačních ploch při stavebních pracích
Standardy AOPK 01 002 Ochrana dřevin při stavební činnosti

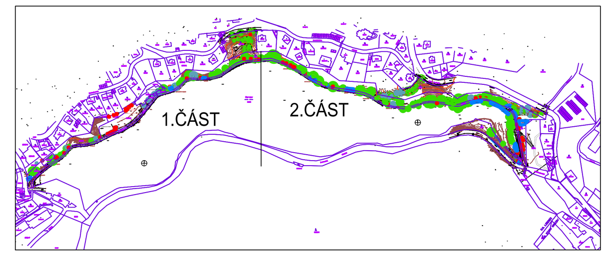

VÝŠKOVÝ SYSTÉM: m.n.m. Bpv
SOUŘADNICOVÝ SYSTÉM: JTSK

OBJEDNATEL:	Statutární město Liberec nám. Dr. E. Beneše 1/1 460 59 Liberec I - Staré město info@magistrat.liberec.cz
GENERÁLNÍ PROJEKTANT:	SNOWPLAN spol. s r.o. MRŠTÍKOVA 399/2a, 460 07 LIBEREC III TEL.: +420 484 845 571 GSM: +420 734 780 430 info@snowplan.cz, www.snowplan.cz
PROJEKTANT:	NÝDRLE - projektová kancelář, spol. s r.o. U Sila 1670, 463 11 Liberec 30 GSM: +420 602 135 970 nydrle@nydrle-projekt.cz, www.nydrle-projekt.cz
PROJEKTANT:	MARTIN MÜLLER Východní 1448, 463 11 Liberec 30 GSM: +420 602 145 061 martin@martinmuller.cz
PROJEKTANT:	Miriam Janů, DiS. — Atelier zahradní a krajinářské architektury Miriam Janů, DiS. Atelier zahradní a krajinářské architektury Divoká 127/13 Liberec 14, 460 14 IČ 46049851 tel. +420 777 558 187 miriam.janu@centrum.cz www.kce-statika.cz archivní číslo A-23-01

ZAKÁZKA č.:	HLAVNÍ INŽENÝR PROJEKTU:	VYPRACOVAL:
2022026-PREH	ING. PETR KOŘÍNEK	MIRIAM JANŮ, DiS
	ZODPOVĚDNÝ PROJEKTANT: MIRIAM JANŮ, DiS	KONTROLOVAL: PAVEL NEZBEDA JAVŮREK

AKCE: ÚPRAVY OKOLÍ PŘEHRADY HARCOV		D.8
OBJEKT: SO 801 - Sadové úpravy SO 801.1 - kácení	STUPEŇ: DPS DATUM: ŘÍJEN 2023	ČÍSLO VÝTISKU:
PŘÍLOHA: SITUACE - STÁVAJÍCÍ STAV KÁCENÍ A ODSTRANĚNÍ DŘEVIN 2.ČÁST	ČÍSLO PŘÍLOHY: D.8_03	MĚŘÍTKO: M 1 : 350