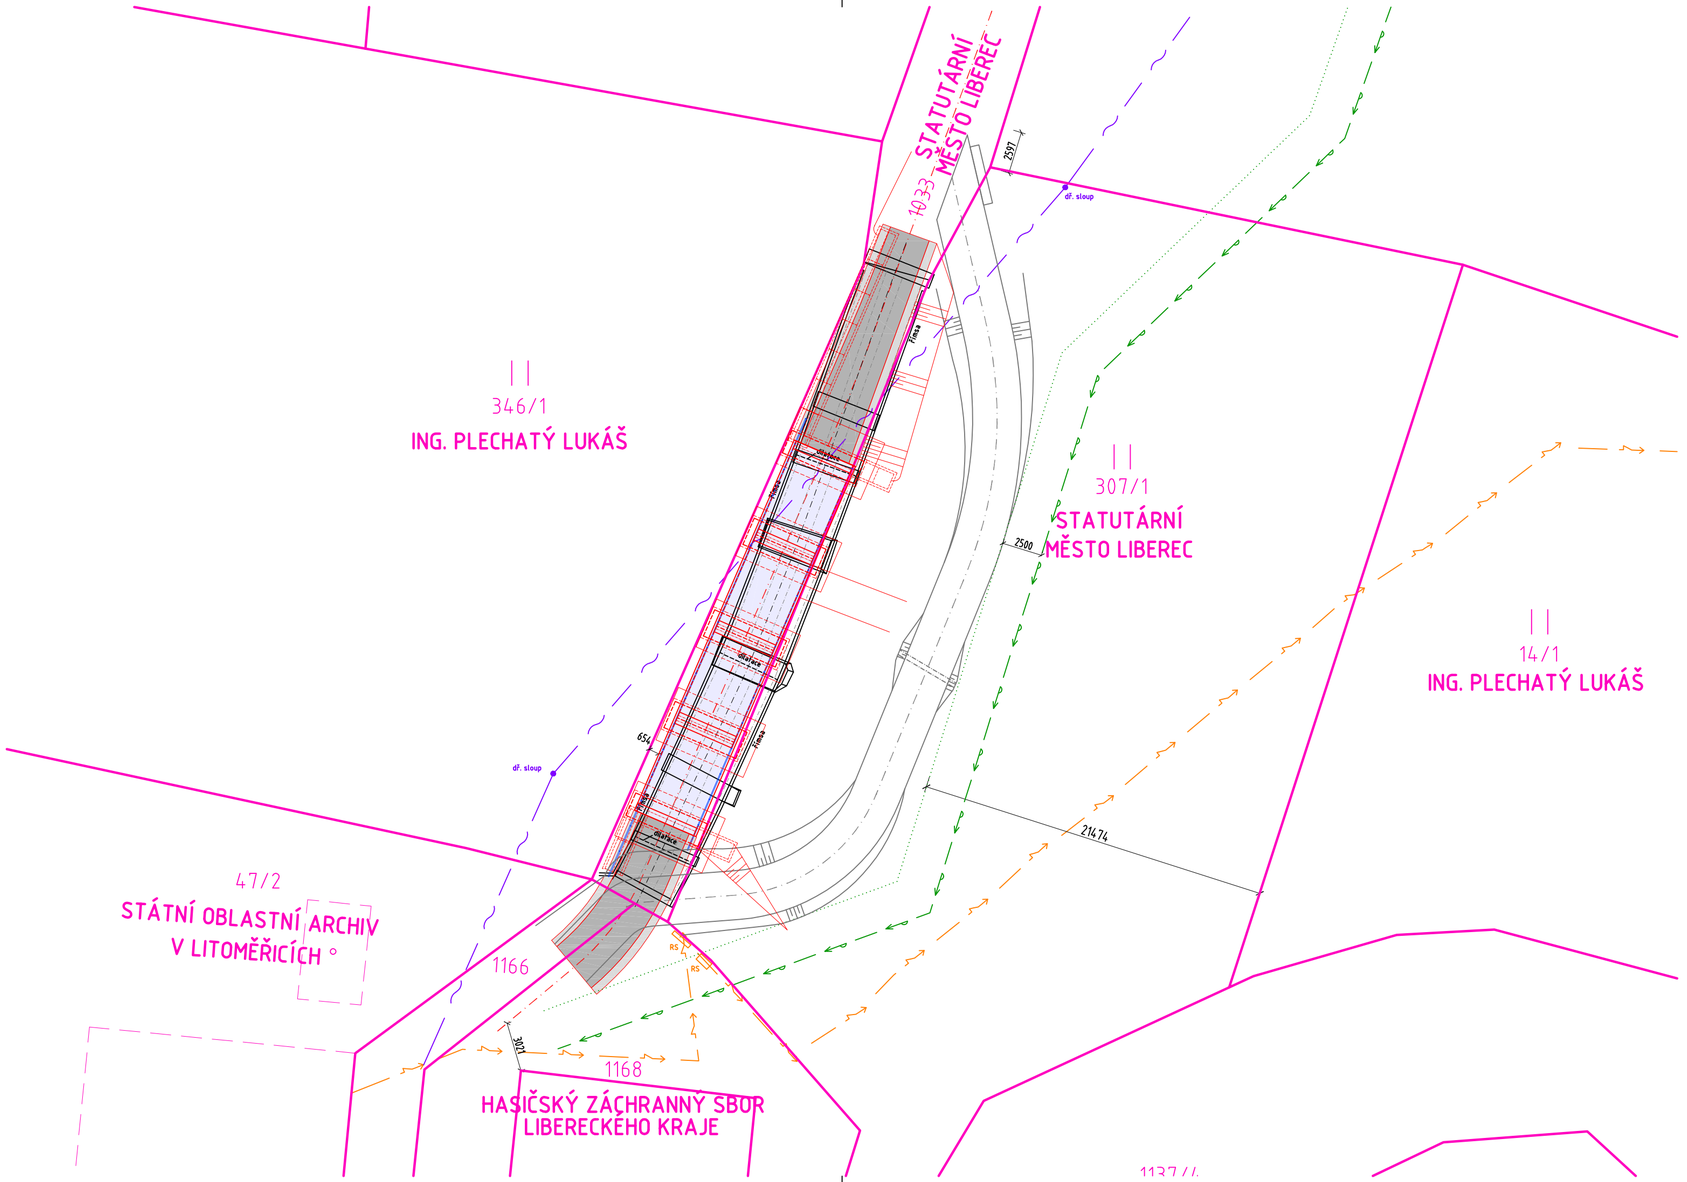

LEGENDA

- NÁVRH ŽELEZOBETONOVÉ POVRCHY
- NÁVRH ASFALTOVÉ POVRCHY
- NÁVRH NEZPEVNĚNÉ KRAJNICE
- NÁVRH HRANY KONSTRUKCE
- KATASTRÁLNÍ HRANICE
- STÁVAJÍCÍ KONSTRUKCE
- CETIN NADZEMNÍ VEDENÍ
- ČEZ PODZEMNÍ VEDENÍ NN
- SČVK PODZEMNÍ VEDENÍ VODOVOD

Název akce :

LIBEREC MOST LB-089 K ARCHIVU, MACHNÍN

Investor:

STATUTÁRNÍ MĚSTO LIBEREC
nám. Dr. E. Beneše 1/1
460 59 Liberec I - Staré město

Název části :

SITUAČNÍ VÝKRESY

Označení části : C -

VANER s. r. o. PROJEKTOVÁ KANCELÁŘ	Vypracoval	ING.ARCH.D.VEJSTRK	zak. číslo	22-03-023
	Zodp. projektant	ING.T.HUMPAL	datum	11/2022
	Techn. kontrola	ING.J.VANER	stupeň	DUSP
	Investor	STATUTÁRNÍ MĚSTO LIBEREC	měřítko	1:200

Adresa : V Horkách 101/1, 460 07 Liberec 9, tel.: 485 152 532

Příloha : KATASTRÁLNÍ SITUACE

č. přílohy: C.3

paré: