
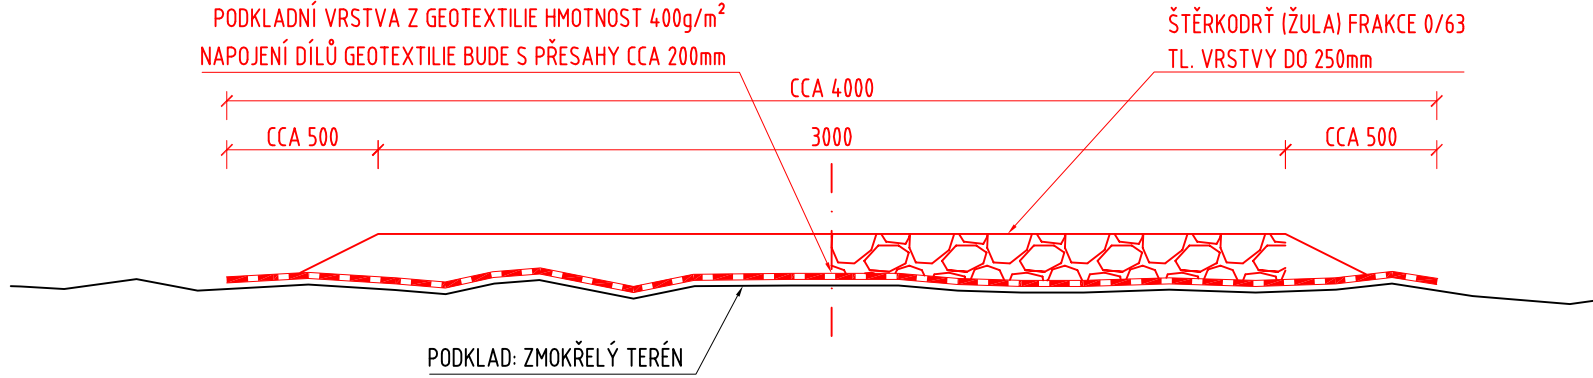


PŮDORYS M 1:100

VYTÝČENÍ

BOD	Y [m]	X [m]
1	692725.537	970773.517
2	692723.061	970784.143
3	692722.603	970790.259
4	692724.017	970796.227
5	692726.004	970801.105
6	692732.099	970816.067
7	692735.468	970821.575
8	692736.473	970822.742
9	692740.570	970824.469
10	692748.525	970823.977

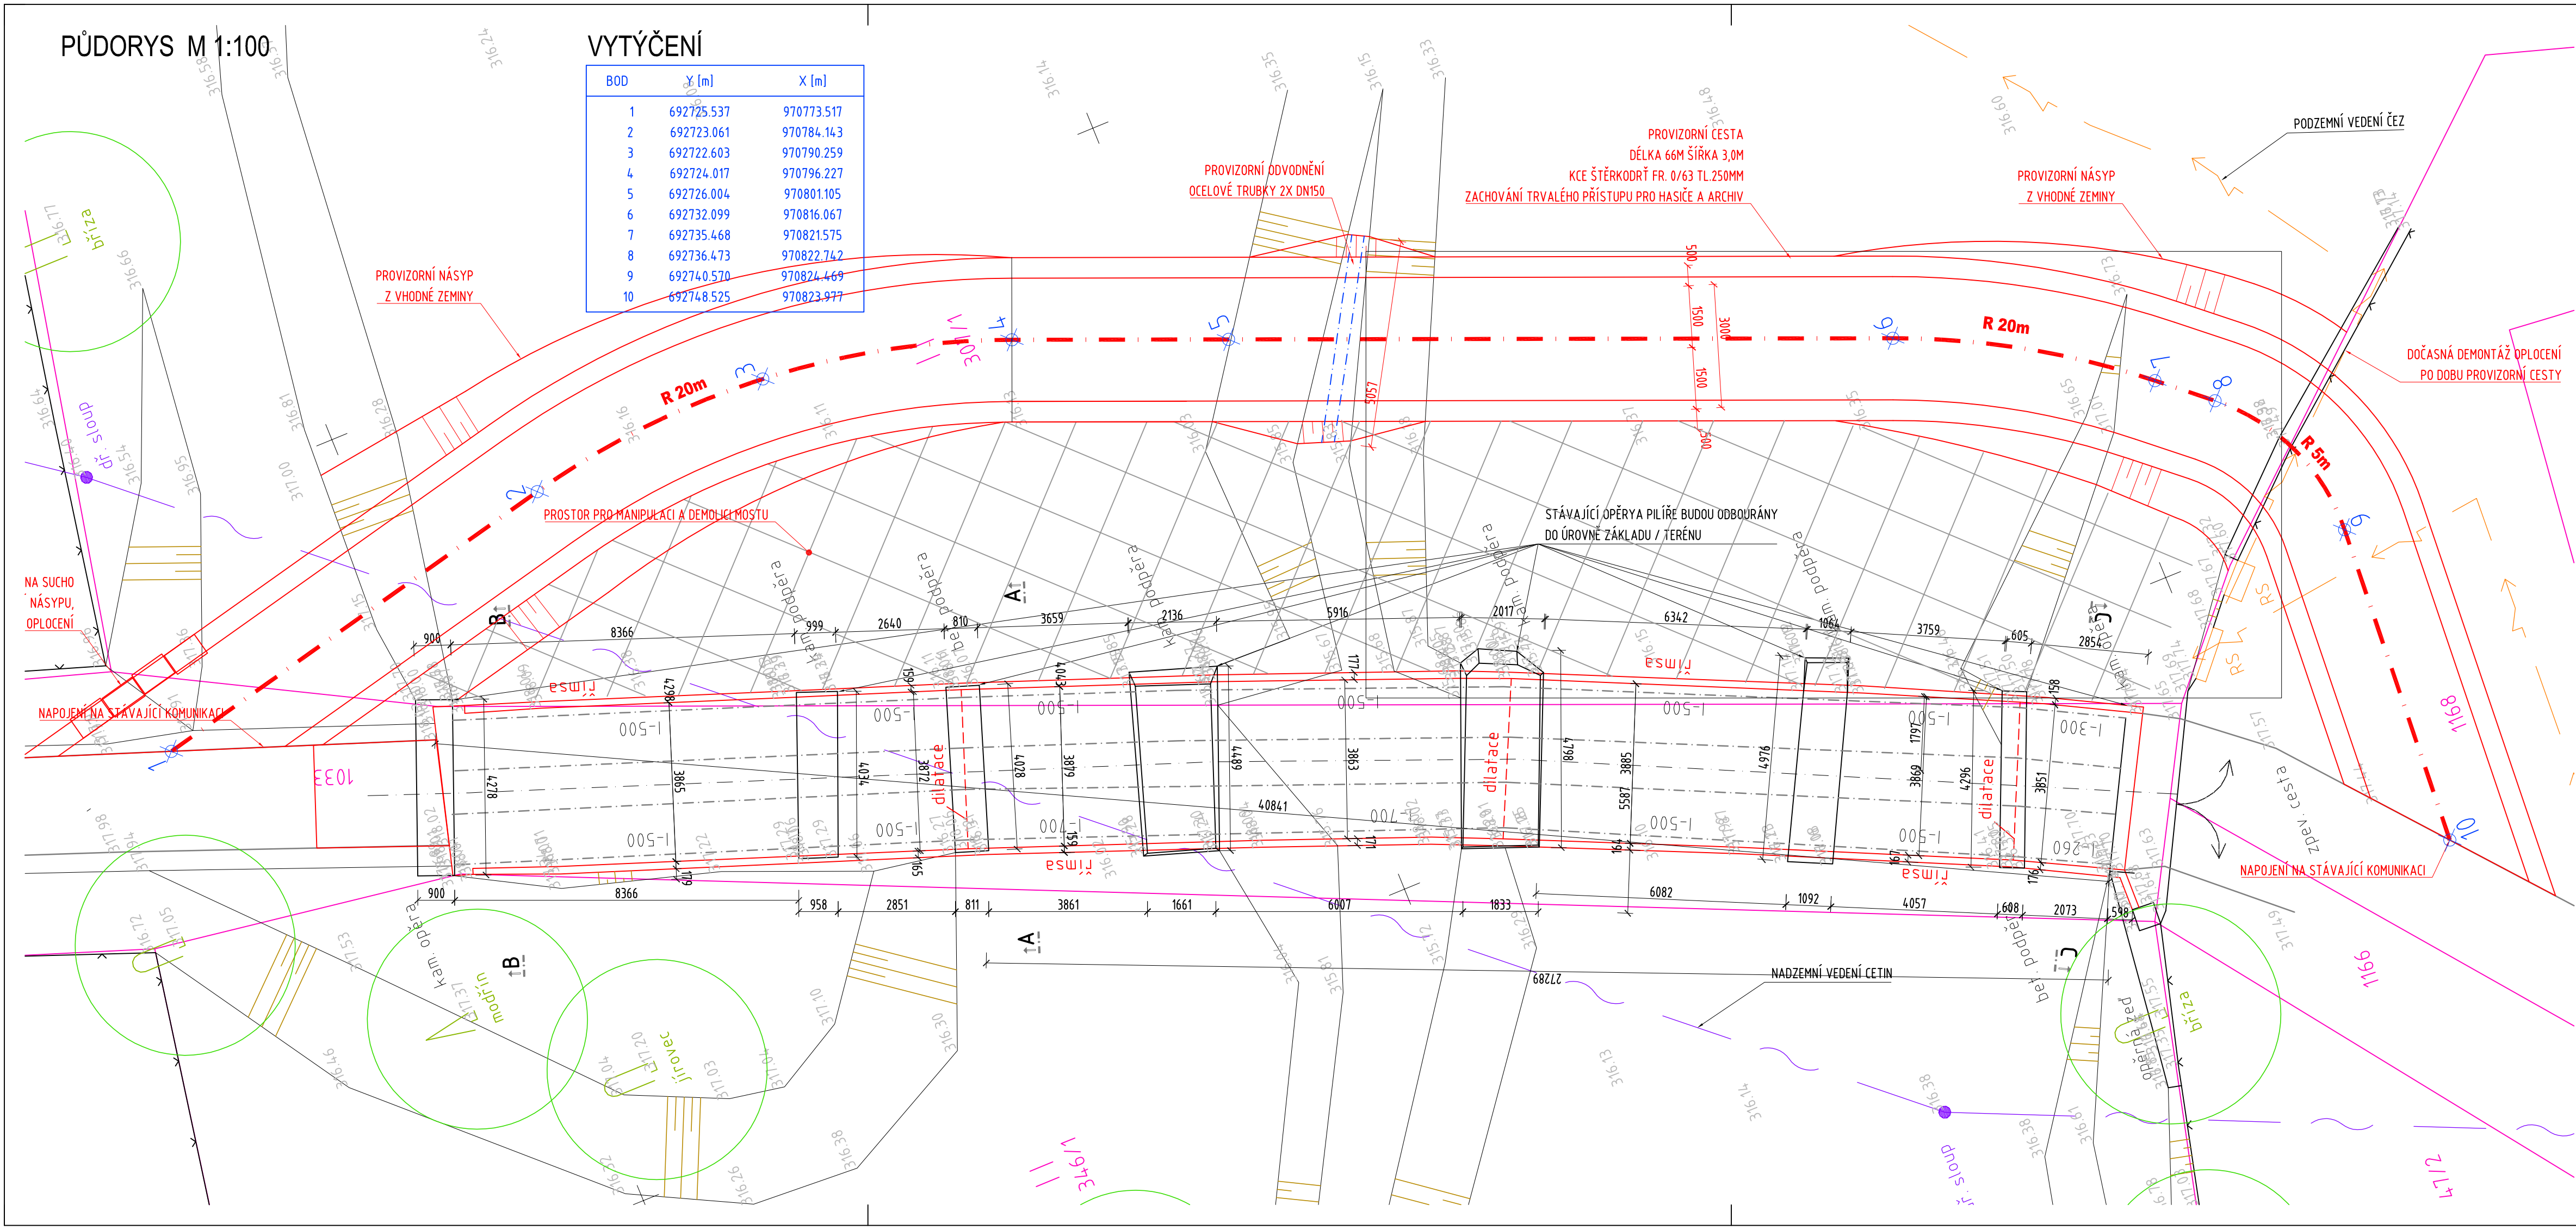

Název akce : LIBEREC MOST LB-089 K ARCHIVU, MACHNÍN					
Investor: STATUTÁRNÍ MĚSTO LIBEREC nám. Dr. E. Beneše 1/1 460 59 Liberec I - Staré město					
Název části : DEMOLICE MOSTU K ARCHIVU, MACHNÍN		Označení části : D.1 SO 001			
VANER PROJEKTOVÁ KANCELÁŘ	Vypracoval	ING. ARCH.D.VEJSTRK	zak. číslo	22-03-023	
	Zodp. projektant	ING.T.HUMPAL	datum	07/2022	
	Techn. kontrola	ING.J.VANER	stupeň	DBP	
	Investor	STATUTÁRNÍ MĚSTO LIBEREC	měřítko	1:100	
Adresa : V Horkách 101/1 460 07 Liberec 9 tel.: 485 152 532		Příloha : PŮDORYS - STÁVAJÍCÍ STAV		č. přílohy: 2	paré: