



## KOORDINAČNÍ SITUACE 1:500

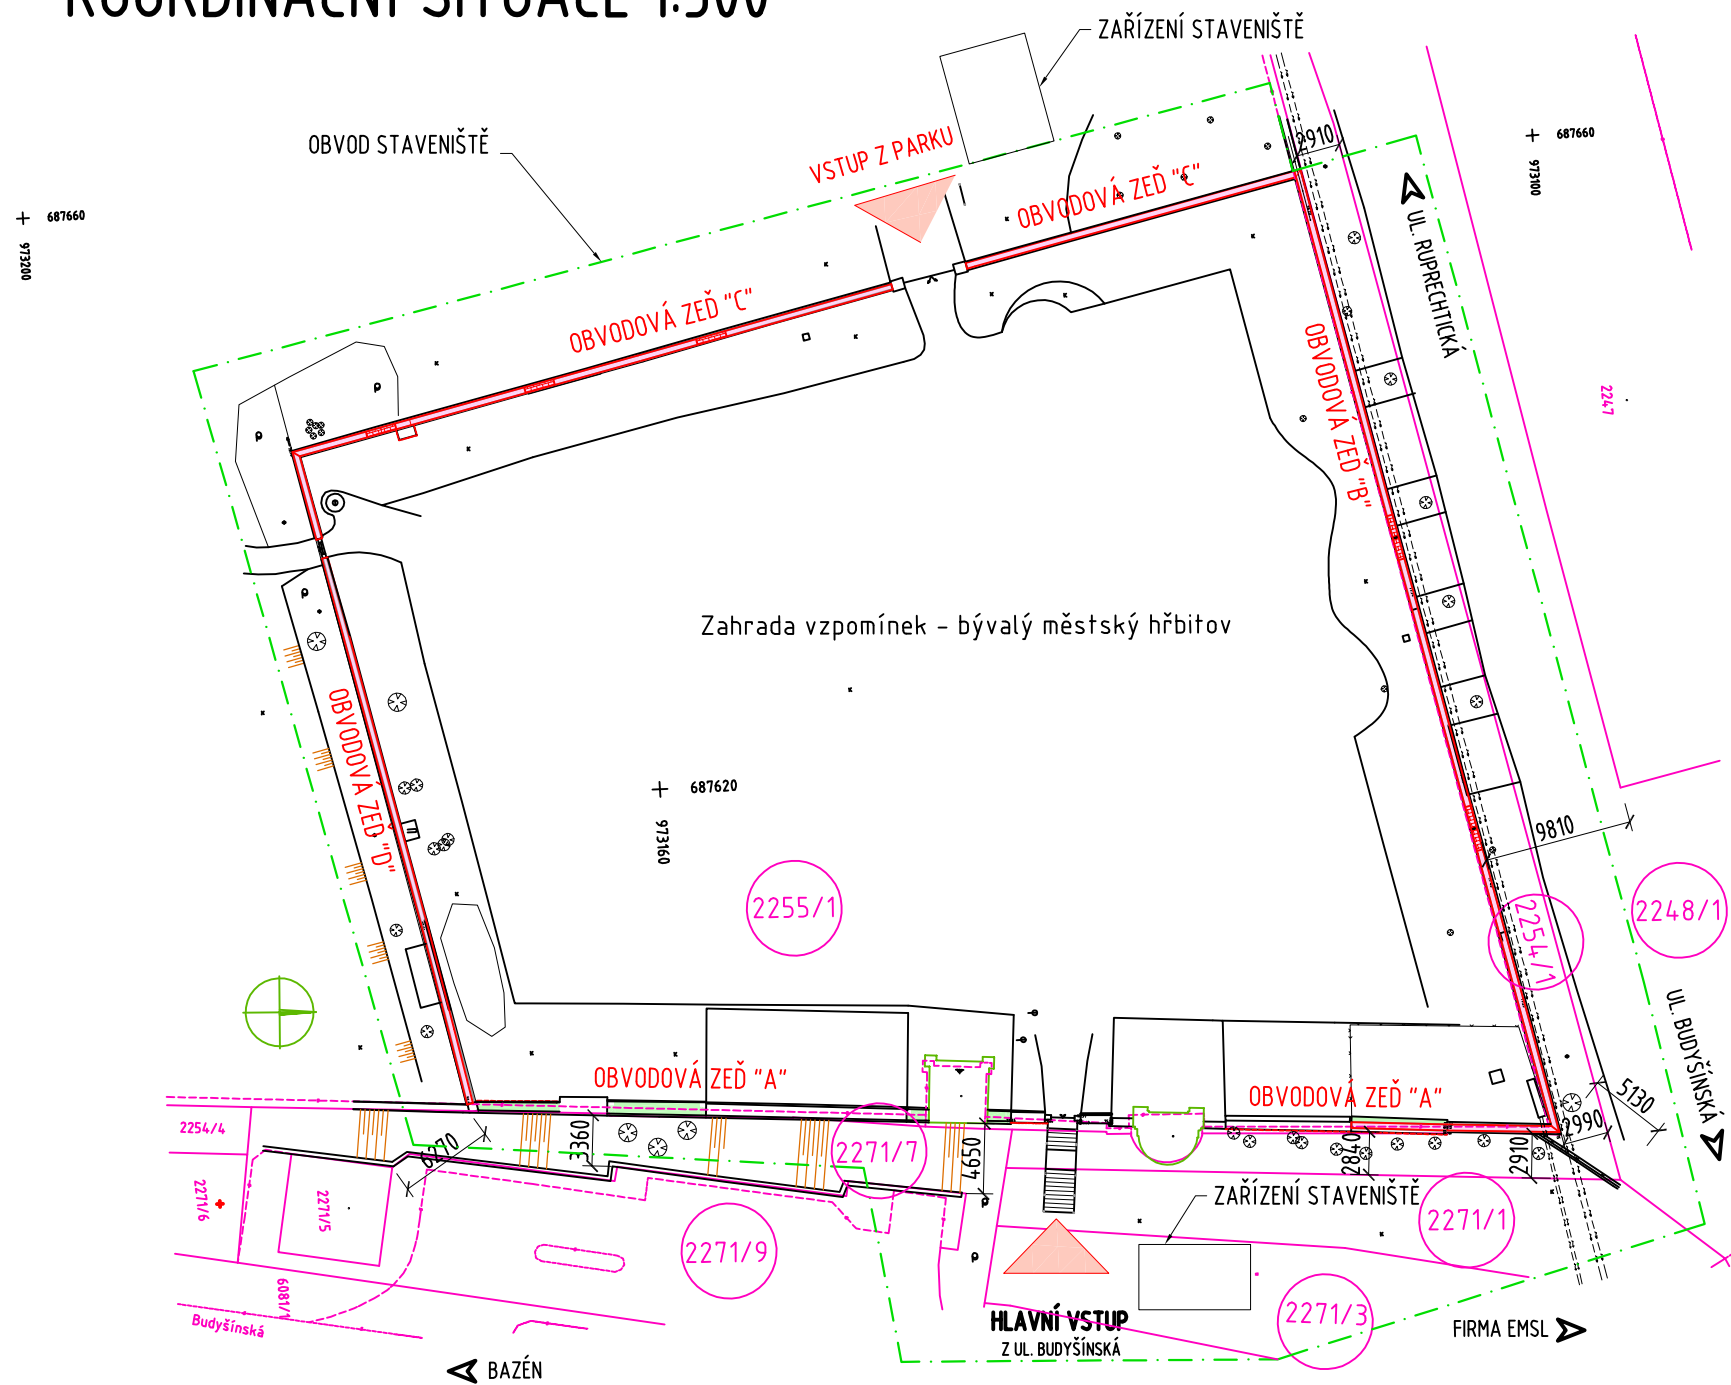

# KATASTRÁNÍ MAPA- PŘÍSTUP NA STAVBU

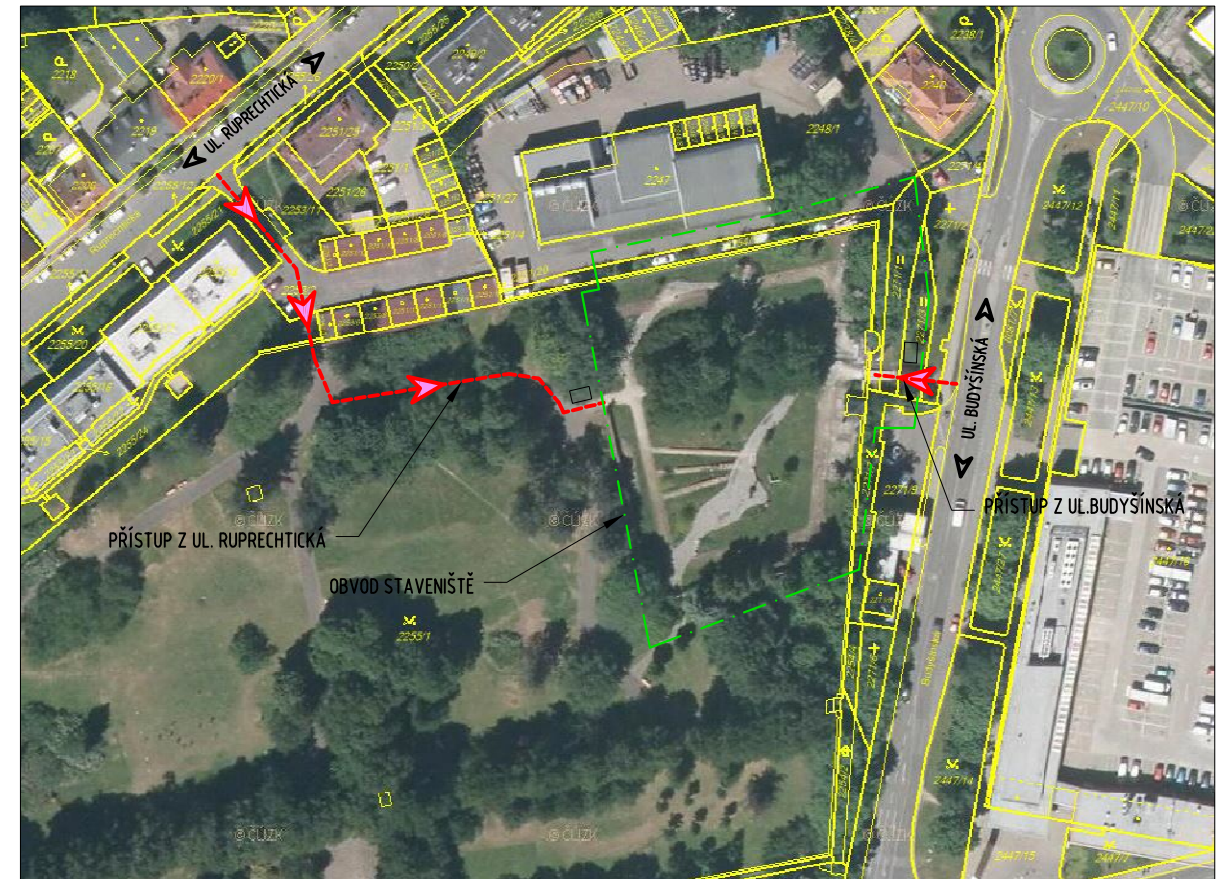

SO 251

# RAL PROJEKT

Pod Vodárnou 4746  
466 05 Jablonec nad Nisou  
+420 734 158 363

vypracoval	ING.R.LOUTHANOVÁ	investor	Statutární město Liberec
zodp. projektant	ING.R.LOUTHANOVÁ	zak. číslo	18-001
akce :  <b>Oprava zdi v Zahradě vzpomínek, ul. Budyšínská, Liberec</b>		datum	02/2018
		stupeň	PDPS
		měřítko	1:500
		č. přílohy:	paré:
příloha:	<b>Koordinační situace</b>	<b>C.3.</b>	

## Oprava zdí