



PŘÍČNÝ ŘEZ C-C 1:25

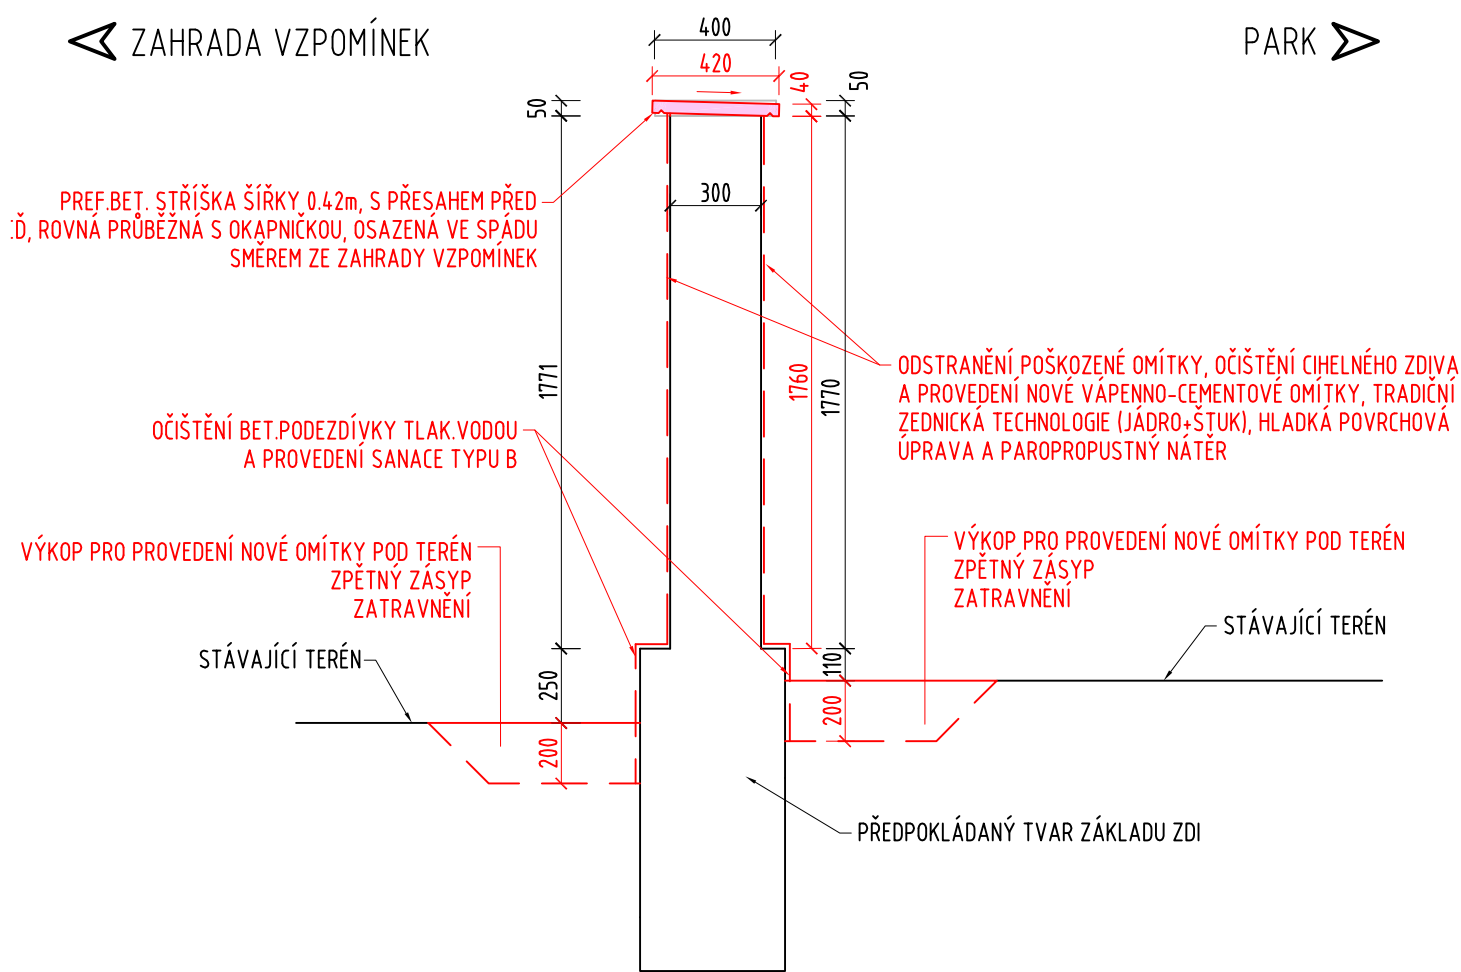

POZNÁMKA:

- PŘED ZAHÁJENÍM PRACÍ BUDOU NA STAVBĚ VYTÝČENY VŠECHNY IS
- ZAKRESLENÍ STÁVAJÍCÍCH INŽENÝRSKÝCH SÍTÍ JE POUZE INFORMATIVNÍ DLE PODKLADŮ POSKYTNUTÝCH JEDNOTLIVÝMI SPRÁVCI SÍTÍ, PŘED ZAPOČETÍM STAVEBNÍCH PRACÍ JE NUTNÉ PROVÉST JEDNTOLIVÝMI SPRÁVCI PŘESNÉ VYTÝČENÍ
- ROZMĚRY SKRYTÝCH KONSTRUKCÍ JSOU PŘEDPOKLÁDANÉ A NEMUSÍ SOUHLASIT SE SKUTEČNOSTÍ
- PO ODSTRANĚNÍ PŮVODNÍCH OMÍTEK BUDE CIHELNÉ ZDIVO OČIŠTĚNO TLAKOVOU VODOU, SPÁRY SE PROŠKRÁBAJÍ PRO DOKONALOU PŘILNAVOST NOVÉ VÁPENNO - CEMENTOVÉ OMÍTKY, KTERÁ BUDE PROVEDENA TRADIČNÍ ZEDNICKOU TECHNOLOGIÍ (JÁDRO + ŠTUK), POVRCHOVÁ ÚPRAVA BUDE HLADKÁ + PAROPROPUSTNÝ NÁTĚR, BAREVNÝ ODSTÍN BUDE ODSOULHAEM INVESTOREM MIN. 14 DNÍ PŘED APLIKACÍ
- STÁVAJÍCÍ BETONOVÉ STŘÍŠKY BUDOU ODSTRANĚNY A BUDOU NAHRAZENY NOVOU BETONOVOU PREFABRIKOVANOU STŘÍŠKOU S OKAPNÍČKOU, PLOCHOU, HLADKOU
- TYP PREFABR. STŘÍŠKY BUDE PODLÉHAT PŘED OSAZENÍM SCHVÁLENÍ INVESTORA A NPÚ
- STŘÍŠKY BUDOU OSAZENY VE SPÁDU SMĚREM ZE ZAHRADY VZPOMÍNEK A BUDOU OSAZENY DO VÁPENOCEMENTOVÉHO LOŽE, PŘÍPADNĚ BUDOU PŘILEPENY FLEXIBILNÍM STAVEBNÍM LEPIDLEM
- SPÁRY MEZI STŘÍŠKAMI BUDOU VYPLNĚNY FLEXIBILNÍ SPÁROVACÍ HMOTOU V BARVĚ STŘÍŠKY

PŘÍČNÝ ŘEZ D-D 1:25

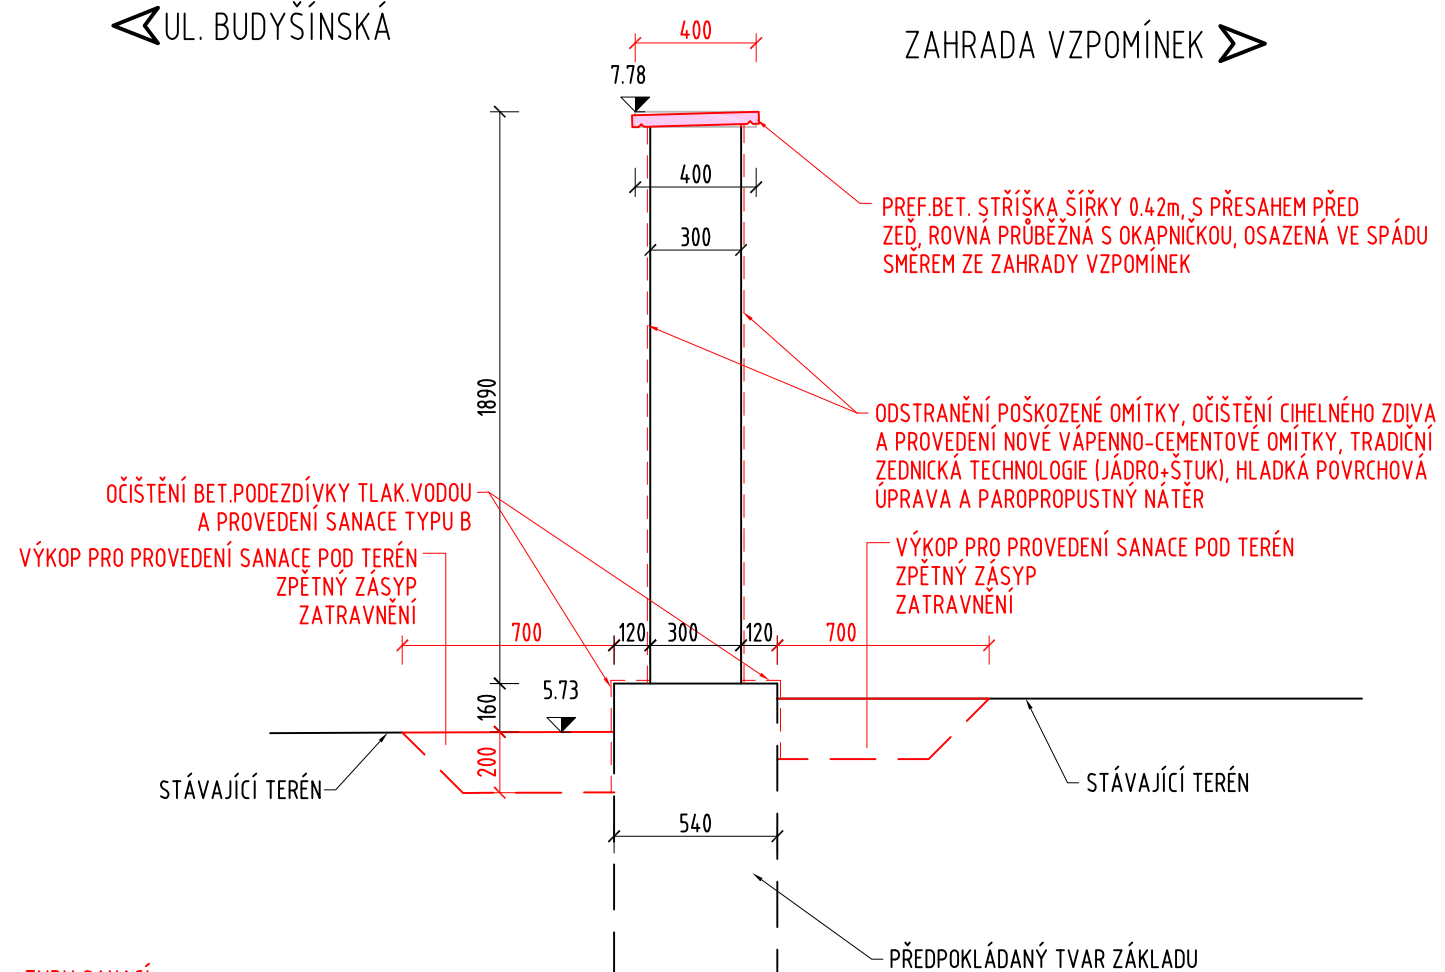

- TYPY SANACÍ:
- TYP A - SANACE KAMENNÝCH KONSTRUKCÍ
- OBSAH - otryskání konstrukce tlakovou vodou
- mechanické odstranění poškozeného spárování
  - hloubkové přespárování
- ROZSAH - vnější strana zdi "A"
- roh kamenné podezdívky zdí "A" a "B"
- TYP B - SANACE BET. KONSTRUKCÍ - BEZ REPROFILACE
- OBSAH - otryskání konstrukce tlakovou vodou
- sjednocující stěrka
  - 2x antikarbonační nátěr
- ROZSAH - betonová podezdívka zdí "B", "C", a "D"

SO 251

<div><div><div>RAI</div><div>PROJEKT</div><div>MOSTY A INŽENÝRSKÉ KONSTRUKCE</div></div><div><div>Pod Vodárnou 4746</div><div>466 05 Jablonec nad Nisou</div><div>+420 734 158 363</div></div></div>	vypracoval	ING.R.LOUTHANOVÁ	investor	Statutární město Liberec
	zodp. projektant	ING.R.LOUTHANOVÁ	zak. číslo	18-001
	akce :  Oprava zdí v Zahradě vzpomínek, ul. Budyšínská, Liberec		datum	02/2018
			stupeň	PDPS
			měřítko	1:25
			č. přílohy:	paré:
	příloha:	Příčné řezy C, D		D.4.