



ROZVINUTÝ VNĚJŠÍ POHLED ZDI "C" 1:100

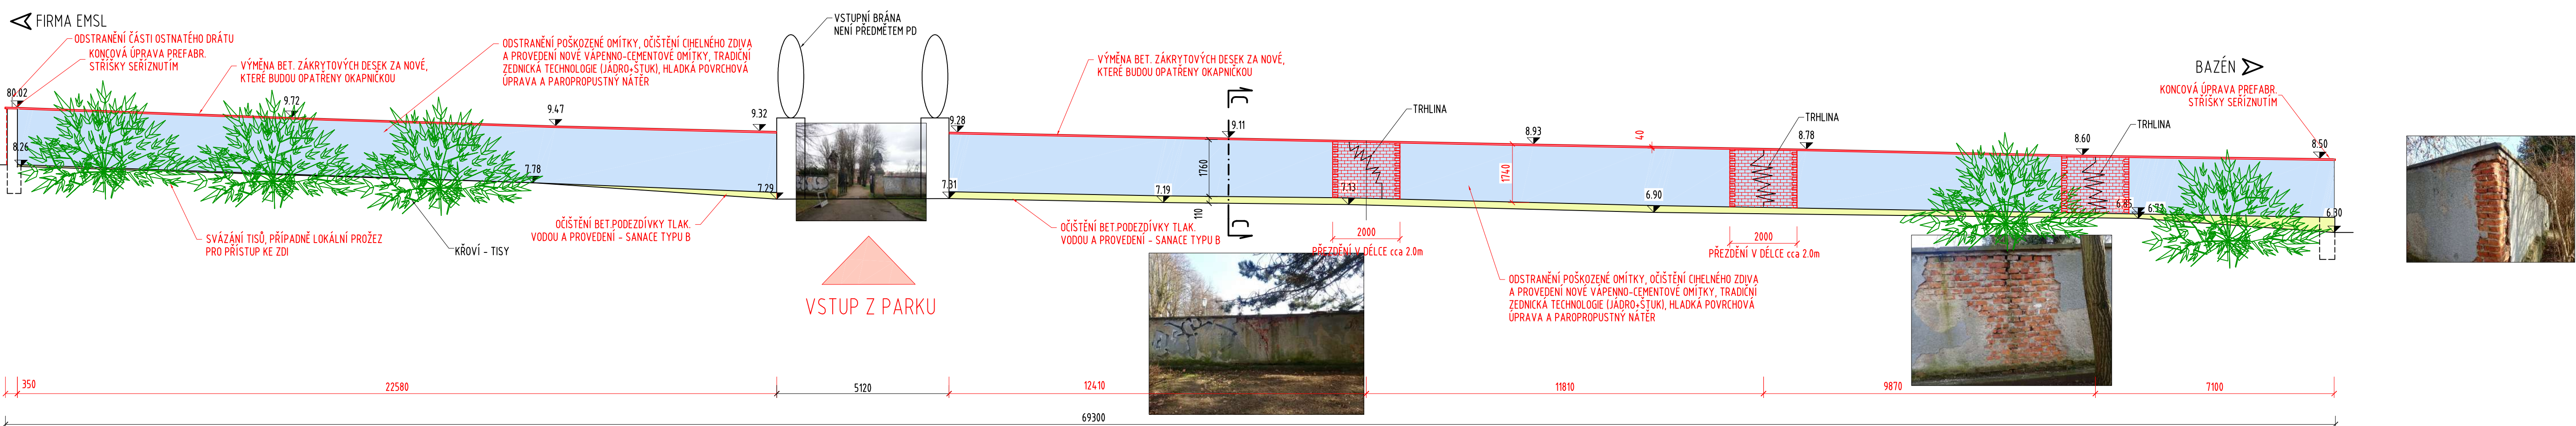

ROZVINUTÝ VNITŘNÍ POHLED ZDI "C" 1:100

- LEGENDA:
- PŘEZDĚNÍ CHELNÉ ZDI
 - PREFABR. BET. STŘÍŠKA ŠÍŘKY 0.42m PRŮBĚŽNÁ, PLOCHÁ, HLADKÁ S OKAPNÍKOU
 - PREFABR. BET. STŘÍŠKA PLOCHÁ SLOUPKOVÁ, S OKAPNÍKOU A PŘESAHEM PO CELEM OBVODĚ
 - SANACE TYPU "A" - KAMENNÉHO ZDIVA
 - SANACE TYPU "B" - BET. PODEZDÍVKY
 - NOVÁ OMÍTKA - JÁDRO + ŠTUK + NÁTĚR
 - MECHANICKÉ OČIŠTĚNÍ KAMENNÉ ZÁKRYTOVÉ STŘÍŠKY A OPRAVA SPÁROVÁNÍ
 - STÁVAJÍCÍ STAV
 - NOVÝ STAV
 - KATASTRÁLNÍ HRANICE
 - POZEMEK DOTČENÝ STAVBOU

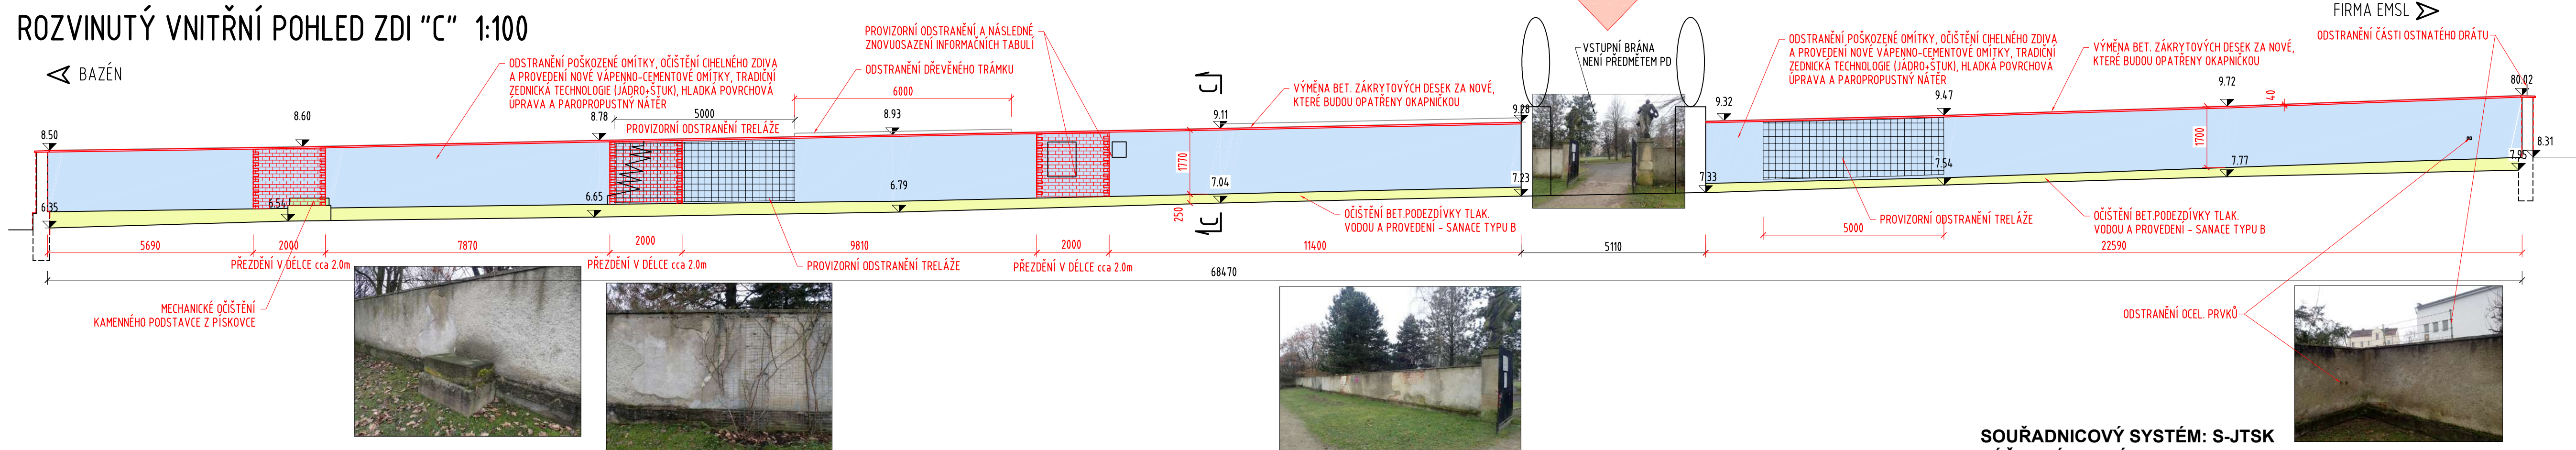

POZNÁMKA:

- PŘED ZAHÁJENÍM PRACÍ BUDOU NA STAVBĚ VYTÝČENY VŠECHNY IS
- ZAKRESLENÍ STÁVAJÍCÍCH INŽENÝRSKÝCH SÍTÍ JE POUZE INFORMATIVNÍ DLE PODKLADŮ POSKYTNUTÝCH JEDNOTLIVÝMI SPRÁVCI SÍTÍ, PŘED ZAPOČETÍM STAVEBNÍCH PRACÍ JE NUTNÉ PROVĚST JEDNOTLIVÝMI SPRÁVCI PŘESNÉ VYTÝČENÍ
- ROZMĚRY SKRYTÝCH KONSTRUKCÍ JSOU PŘEDPOKLÁDANÉ A NEMUSÍ SOUHLASIT SE SKUTEČNOSTÍ
- PO ODSTRANĚNÍ PŮVODNÍCH OMÍTEK BUDE CHELNÉ ZDIVO OČIŠTĚNO TLAKOVOU VODOU, SPÁRY SE PROŠKRÁBAJÍ PRO DOKONALOU PŘILNAVOST NOVÉ VÁPENNO - CEMENTOVÉ OMÍTKY, KTERÁ BUDE PROVEDENA TRADIČNÍ ZEDNICKOU TECHNOLOGIÍ (JÁDRO + ŠTUK), POVRCHOVÁ ÚPRAVA BUDE HLADKÁ + PAROPROPUSTNÝ NÁTĚR, BAREVNÝ ODSTÍN BUDE ODSOUHLAEM INVESTOREM MIN. 14 DNÍ PŘED APLIKACÍ
- STÁVAJÍCÍ BETONOVÉ STŘÍŠKY BUDOU ODSTRANĚNÝ A BUDOU NAHRAZENY NOVOU BETONOVOU PREFABRIKOVANOU STŘÍŠKOU S OKAPNÍKOU, PLOCHOU, HLADKOU
- TYP PREFABR. STŘÍŠKY BUDE PODLÉHAT PŘED OSAZENÍM SCHVÁLENÍ INVESTORA A NPÚ
- STŘÍŠKY BUDOU OSAZENY VE SPÁDU SMĚREM ZE ZAHRADY VZPOMÍNEK A BUDOU OSAZENY DO VÁPENOCEMENTOVÉHO LŮŽE, PŘÍPADNĚ BUDOU PŘILEPENY FLEXIBILNÍM STAVEBNÍM LEPIDLEM
- SPÁRY MEZI STŘÍŠKAMI BUDOU VYPLNĚNÝ FLEXIBILNÍ SPÁROVACÍ HMOTOU V BARVĚ STŘÍŠKY

TYPY SANACÍ:

TYP A - SANACE KAMENNÝCH KONSTRUKCÍ

OBSAH - otryskání konstrukce tlakovou vodou

- mechanické odstranění poškozeného spárování

- hloubkové přespárování

ROZSAH - vnější strana zdi "A"

- roh kamenné podezdívky zdi "A" a "B"

TYP B - SANACE BET. KONSTRUKCÍ - BEZ REPROFILACE

OBSAH - otryskání konstrukce tlakovou vodou

- sjednocující stěrka

- 2x antikarbonatální nátěr

ROZSAH - betonová podezdívka zdi "B", "C", a "D"

SOUŘADNICOVÝ SYSTÉM: S-JTSK

VÝŠKOVÝ SYSTÉM: Bpv

SO 251

RAL
PROJEKT
MOSTY A INŽENÝRSKÉ KONSTRUKCE

Pod Vodárnou 4746
466 05 Jablonec nad Nisou
+420 734 158 363

vypracoval	ING.R.LOUTHANOVÁ	investor	Statutární město Liberec
zodp. projektant	ING.R.LOUTHANOVÁ	zak. číslo	18-001
akce :	Oprava zdi v Zahradě vzpomínek, ul. Budyšínská, Liberec	datum	02/2018
příloha:	Rozvinuté pohledy zdi "C"	stupeň	PDPS
		měřítko	1:100
		č. přílohy:	paré:
			D.7.

Oprava zdi