



Váš dopis zn.:

ze dne: 21. 3. 2024

Naše značka: SCVKZAD136459

Vyřizuje: **Jana Tomešová**

Datová schránka **f7rf9ns**

Telefon: 840 111 111

Email: [info@scvk.cz](mailto:info@scvk.cz)

Datum: 5. 5. 2022

**Statutární město Liberec**

e-mail: [vasina.leos@magistrat.liberec.cz](mailto:vasina.leos@magistrat.liberec.cz)

### Vyjádření společnosti Severočeské vodovody a kanalizace, a. s.

Název akce:	Oprava zdí v Zahradě vzpomínek, ul. Budyšínská, Liberec
Účel vyjádření:	Vyjádření k PDPS
Zájmové území:	Okres: Liberec
	Obec: Liberec
	Část obce, ulice, č.p.: Liberec I – Staré Město, ul. Budyšínská
	Katastrální území, parcelní číslo: Staré Město, ppč. 2248/1, 2253/2, 2254/1, 2255/1, 2255/2, 2271/3, 2271/1, 2271/7, 2271/9
Žadatel:	RAL Projekt s.r.o.
Adresa, telefon, e-mail:	nám. Dr. E. Beneše, Liberec, mob.: 724563444, e-mail: <a href="mailto:vasina.leos@magistrat.liberec.cz">vasina.leos@magistrat.liberec.cz</a>
Investor:	Statutární město Liberec, náměstí Dr. E. Beneše 1
Projektant:	RAL Projekt s.r.o., Pod Vodárnou 4746/5c, Jablonec nad Nisou
Vlastník dotčené IS:	SVS a.s.
Předchozí vyjádření a rozhodnutí:	SCVKZAD136459 ze dne 5. 5. 2024
Platnost vyjádření:	<b>jeden rok ode dne vyhotovení (v případě, že Váš zájem nadále trvá, požádejte před uplynutím této lhůty o prodloužení platnosti vyjádření)</b>

#### Popis navrženého řešení:

Předmětem předložené dokumentace je oprava obvodových zdí, kterými je ohraničena „Zahrada vzpomínek“.

V rámci výše uvedené akce **nedojde** ke střetu se zařízením provozovaným společností Severočeské vodovody a kanalizace, a. s. a jeho ochranným nebo bezpečnostním pásmem.

S předloženou dokumentací na výše uvedenou akci

#### souhlasíme

**Případná existence vodovodních či kanalizačních přípojek není předmětem tohoto stanoviska.** Se žádostí o informaci o existenci přípojek se obraťte na vlastníky přípojek, kdy vlastníkem vodovodní nebo kanalizační přípojky, popřípadě jejich části zřízených před nabytím účinnosti zákona č. 274/2001 Sb. Zákona o vodovodech a kanalizacích v platném znění, je vlastník pozemku nebo stavby připojené na vodovod nebo kanalizaci, neprokáže-li se opak.

Severočeské vodovody a kanalizace, a.s.  
415 50 Teplice, Přítkovská 1689  
IČ: 49099451 DIČ: CZ49099451

217

**Jana Tomešová**

referentka technickoprovozní činnosti

Příloha: Potvrzená situace z předložené PD

strana 1 / 1

**Severočeské vodovody a kanalizace, a.s.**

Přítkovská 1689 • 415 50 Teplice


Tel.: 601 267 267, Tel.: 840 111 111 • E-mail: [info@scvk.cz](mailto:info@scvk.cz) • [www.scvk.cz](http://www.scvk.cz)

Společnost je zapsána v obchodním rejstříku oddíl B, vložka 465, u Krajského soudu v Ústí nad Labem.


IČ: 49099451 • DIČ: CZ49099451

Člen skupiny Severočeská voda

KOORDINAČNÍ SITUACE 1:500

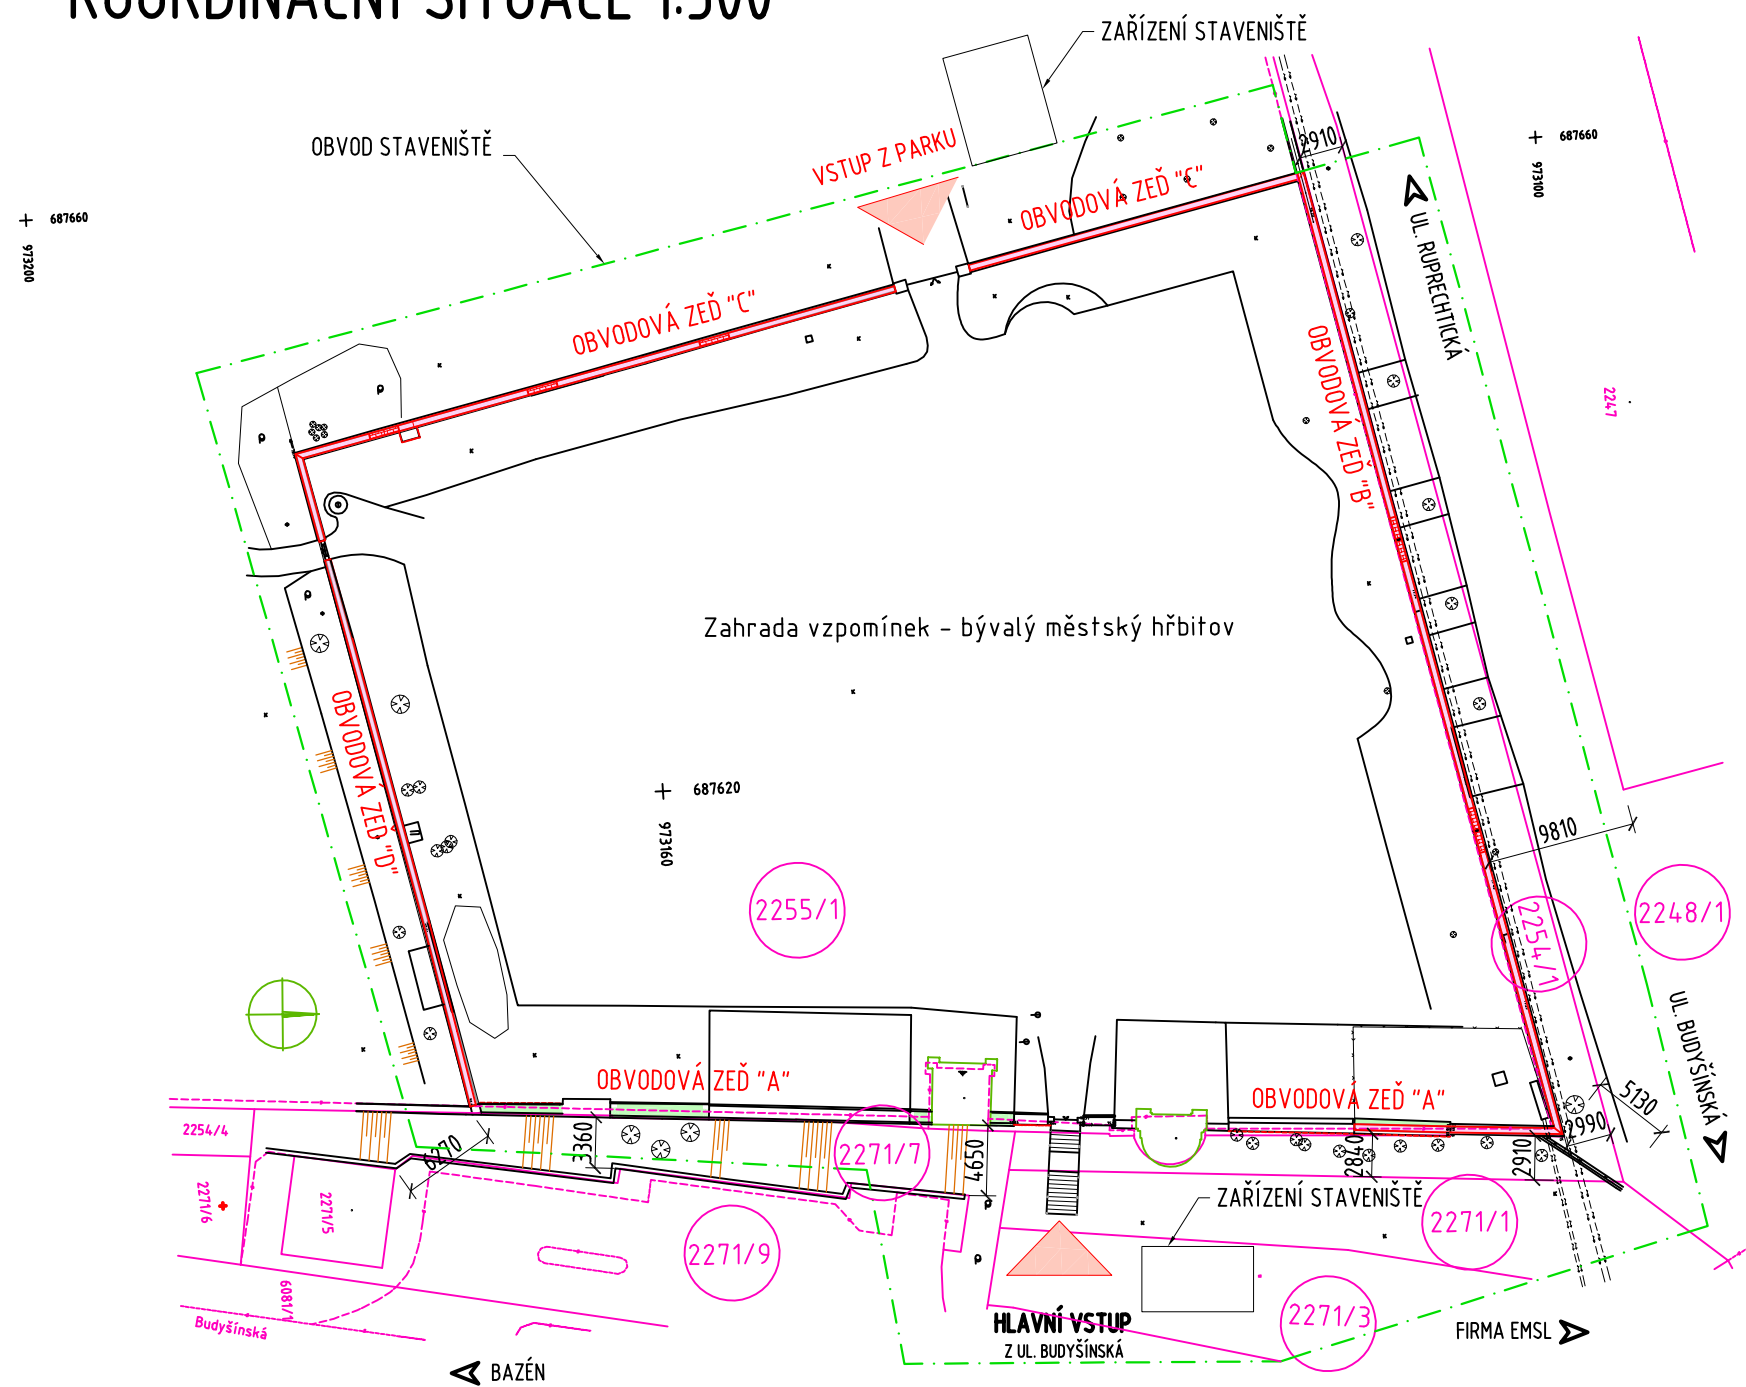

KATASTRÁLNÍ MAPA- PŘÍSTUP NA STAVBU

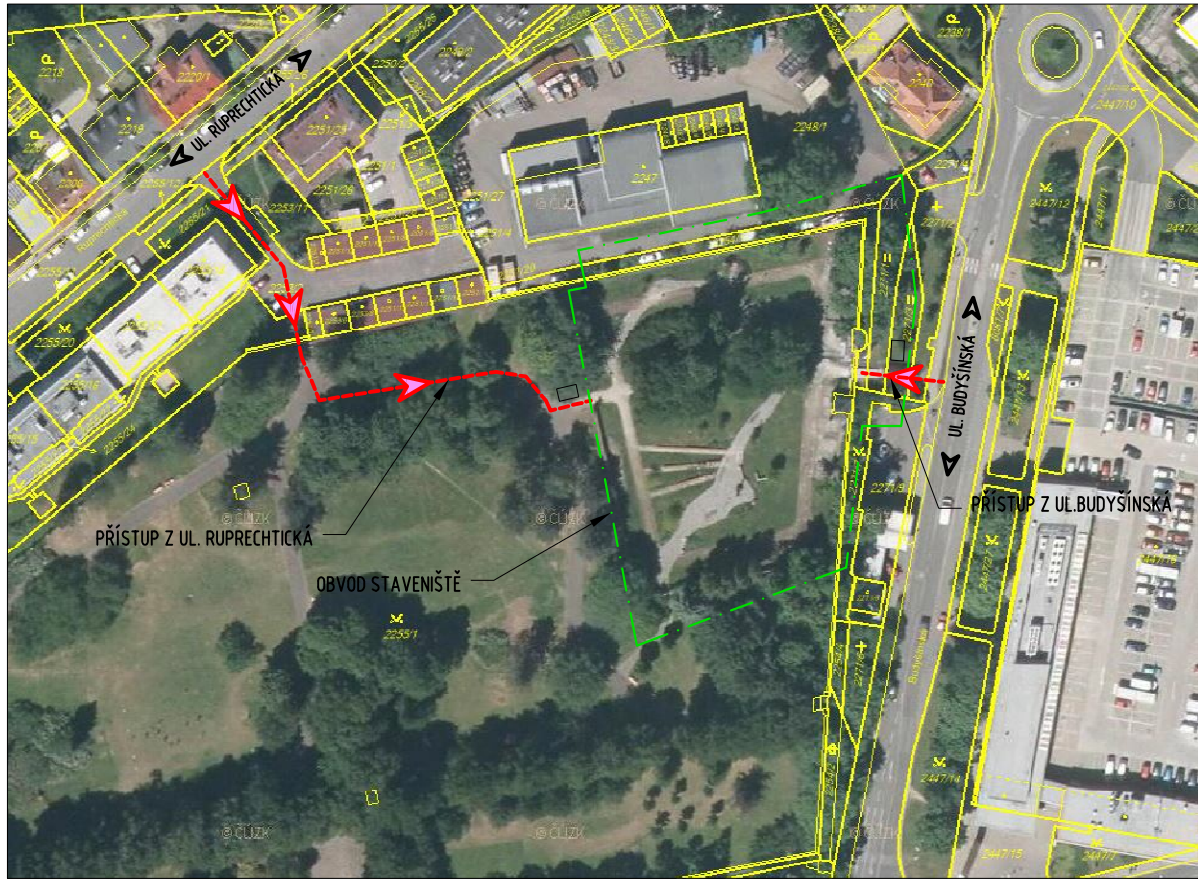

Severočeské vodovody a kanalizace, a.s.  
415 50 Teplice, Přítokská 1689  
IČ: 49099451 DIČ: CZ49099451

217  
Jan

SO 251

**RAI**  
**PROJEKT**  
Mosty a inženýrské konstrukce  
Pod Vodárnou 4746  
466 05 Jablonec nad Nisou  
+420 734 158 363

vypracoval	ING.R.LOUTHANOVÁ	investor	Statutární město Liberec
zodp. projektant	ING.R.LOUTHANOVÁ	zak. číslo	18-001
akce :		datum	02/2018
Oprava zdi v Zahradě vzpomínek, ul. Budyšínská, Liberec		stupeň	PDPS
		měřítko	1:500
		č. přílohy:	paré:
příloha:	Koordinační situace		C.3.