


PŮDORYS - ZJEDNODUŠENÉ SCHÉMA 1:400

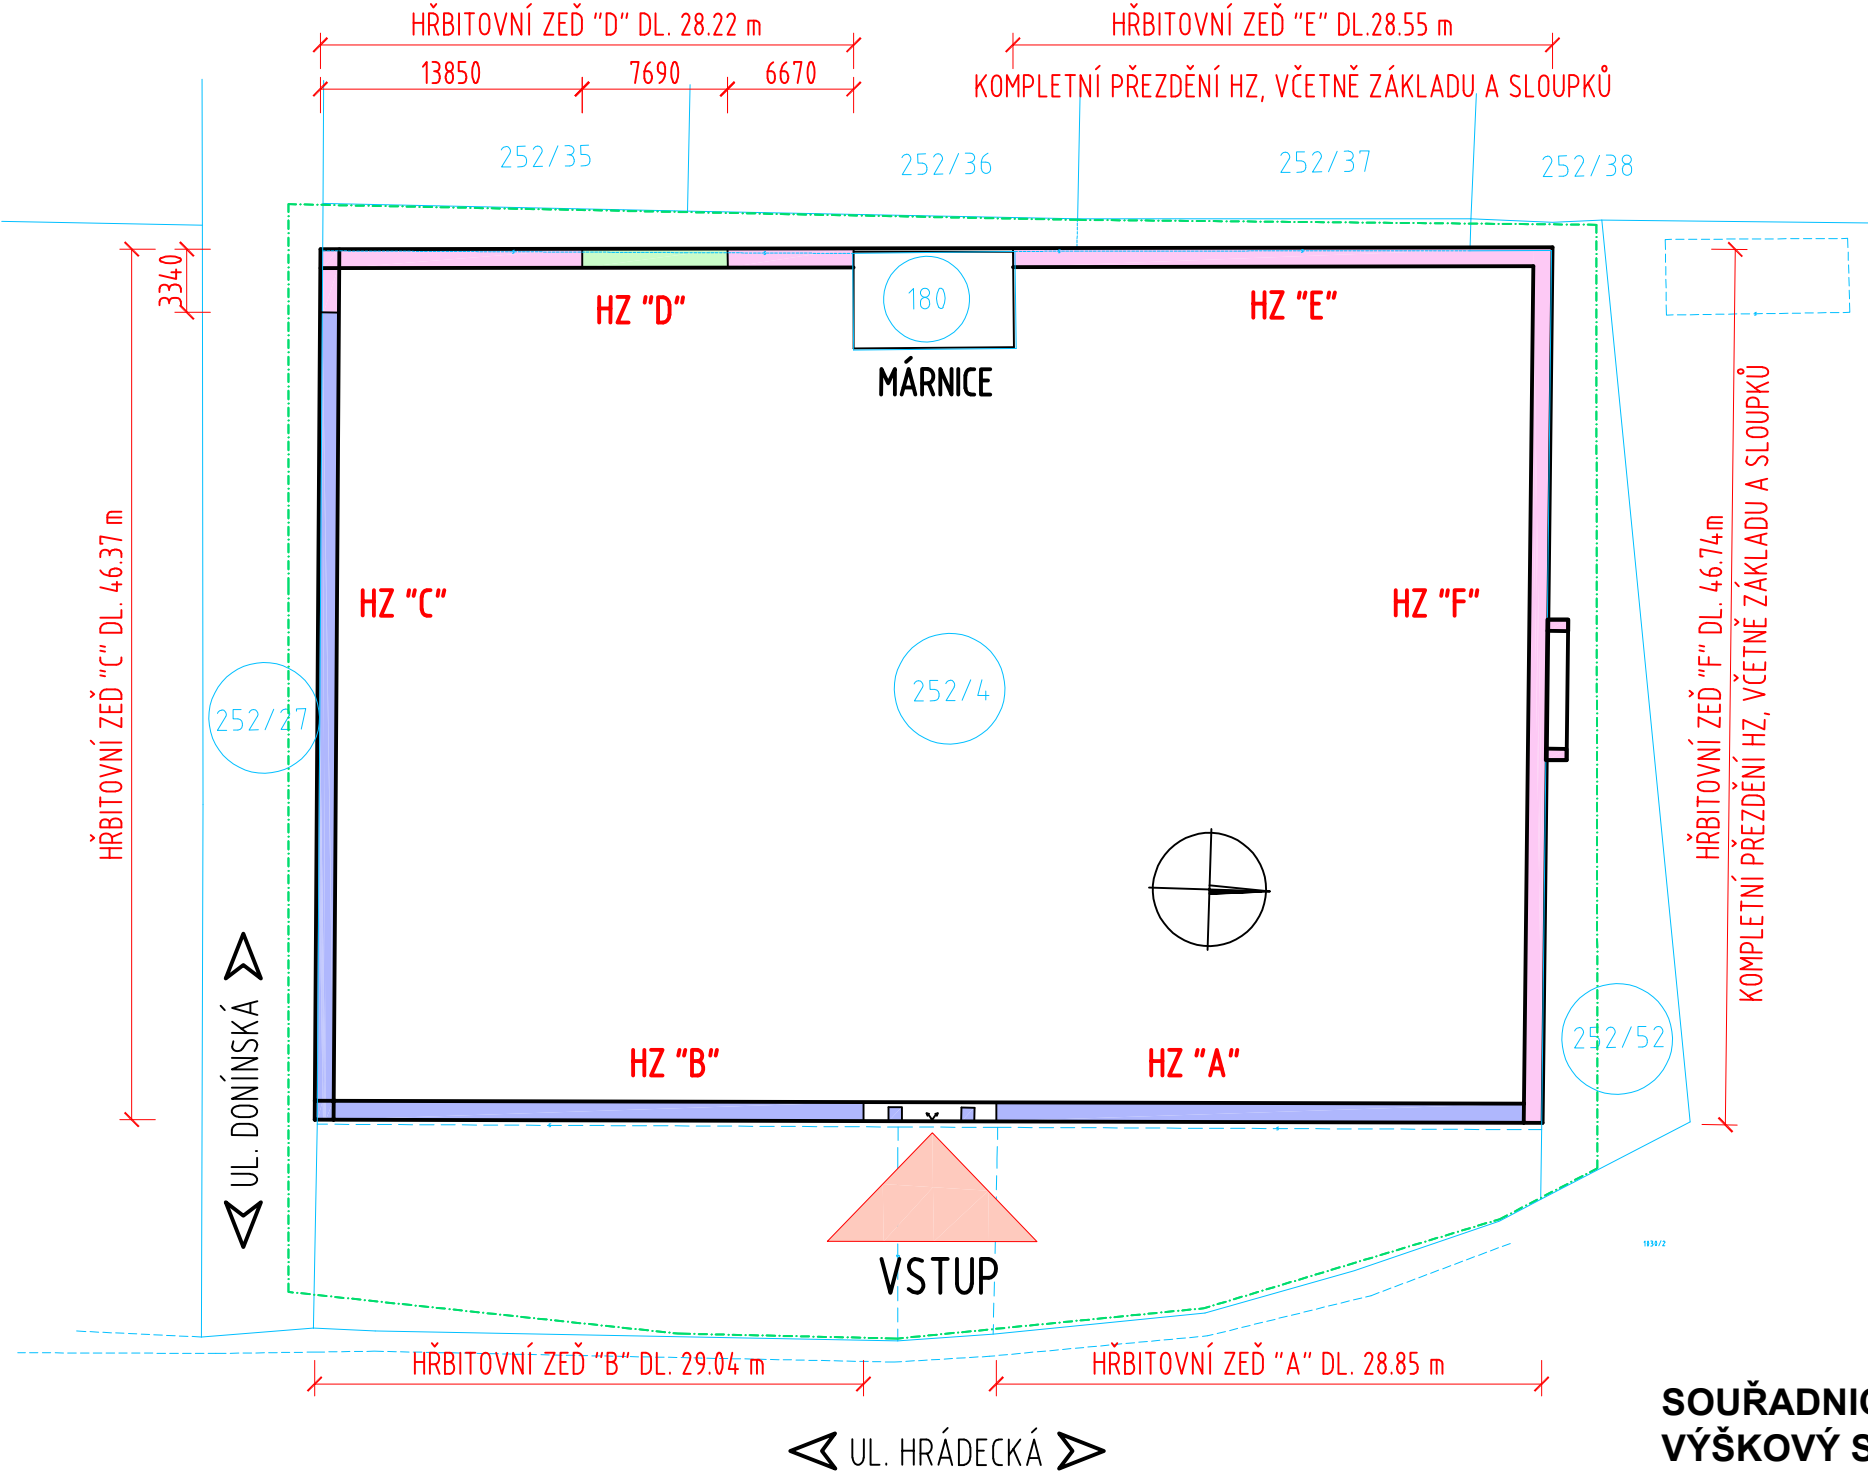

- LEGENDA:
- KOMPLETNÍ PŘEZDĚNÍ HZ, VČETNĚ SLOUPKŮ A ZÁKLADU
 - ODSTRANĚNÍ VEGETACE, LOKÁLNÍ OPRAVY (ČÁSTEČNÉ PŘEZDĚNÍ, OPRAVA TRHLIN, SPÁROVÁNÍ APOD.), VČETNĚ ZAKRYTÍ
 - OČIŠTĚNÍ ZDIVA A PŘESPÁROVÁNÍ
 - OBVOD STAVENIŠTĚ
 - KATASTRÁLNÍ HRANICE
 - POZEMEK DOTČENÝ STAVBOU

SOUŘADNICOVÝ SYSTÉM: S-JTSK
VÝŠKOVÝ SYSTÉM: Bpv

SO 251

Oprava hřbitovní zdi

RAI PROJEKT <small>MOSTY A INŽENÝRSKÉ KONSTRUKCE</small> Pod Vodárnou 4746 466 05 Jablonec nad Nisou +420 734 158 363	vypracoval	ING.R.LOUTHANOVÁ	investor	Statutární město Liberec
	zodp. projektant	ING.R.LOUTHANOVÁ	zak. číslo	21-020
	akce : Oprava hřbitovní zdi v Machnině		datum	11/2021
			stupeň	DSP, PDPS
			měřítko	1:400
příloha:		Půdorys - zjednodušené schéma	č. přílohy:	paré:
			D.2.	