



Tabulka místností				
Číslo	Název	Plocha [m²]	Podlaha	Stěny
1.08	TERASA	20,71	TERACO DLAŽBA	
1.11	KANCELAŘ VEDOUČÍ	25,61	PVC	DŘEVĚNÝ OBKLAD
1.12	KANCELAŘ	53,91	DŘEVĚNÉ PARKETY	OMÍTKA


Celková plocha [m²]: 100,23

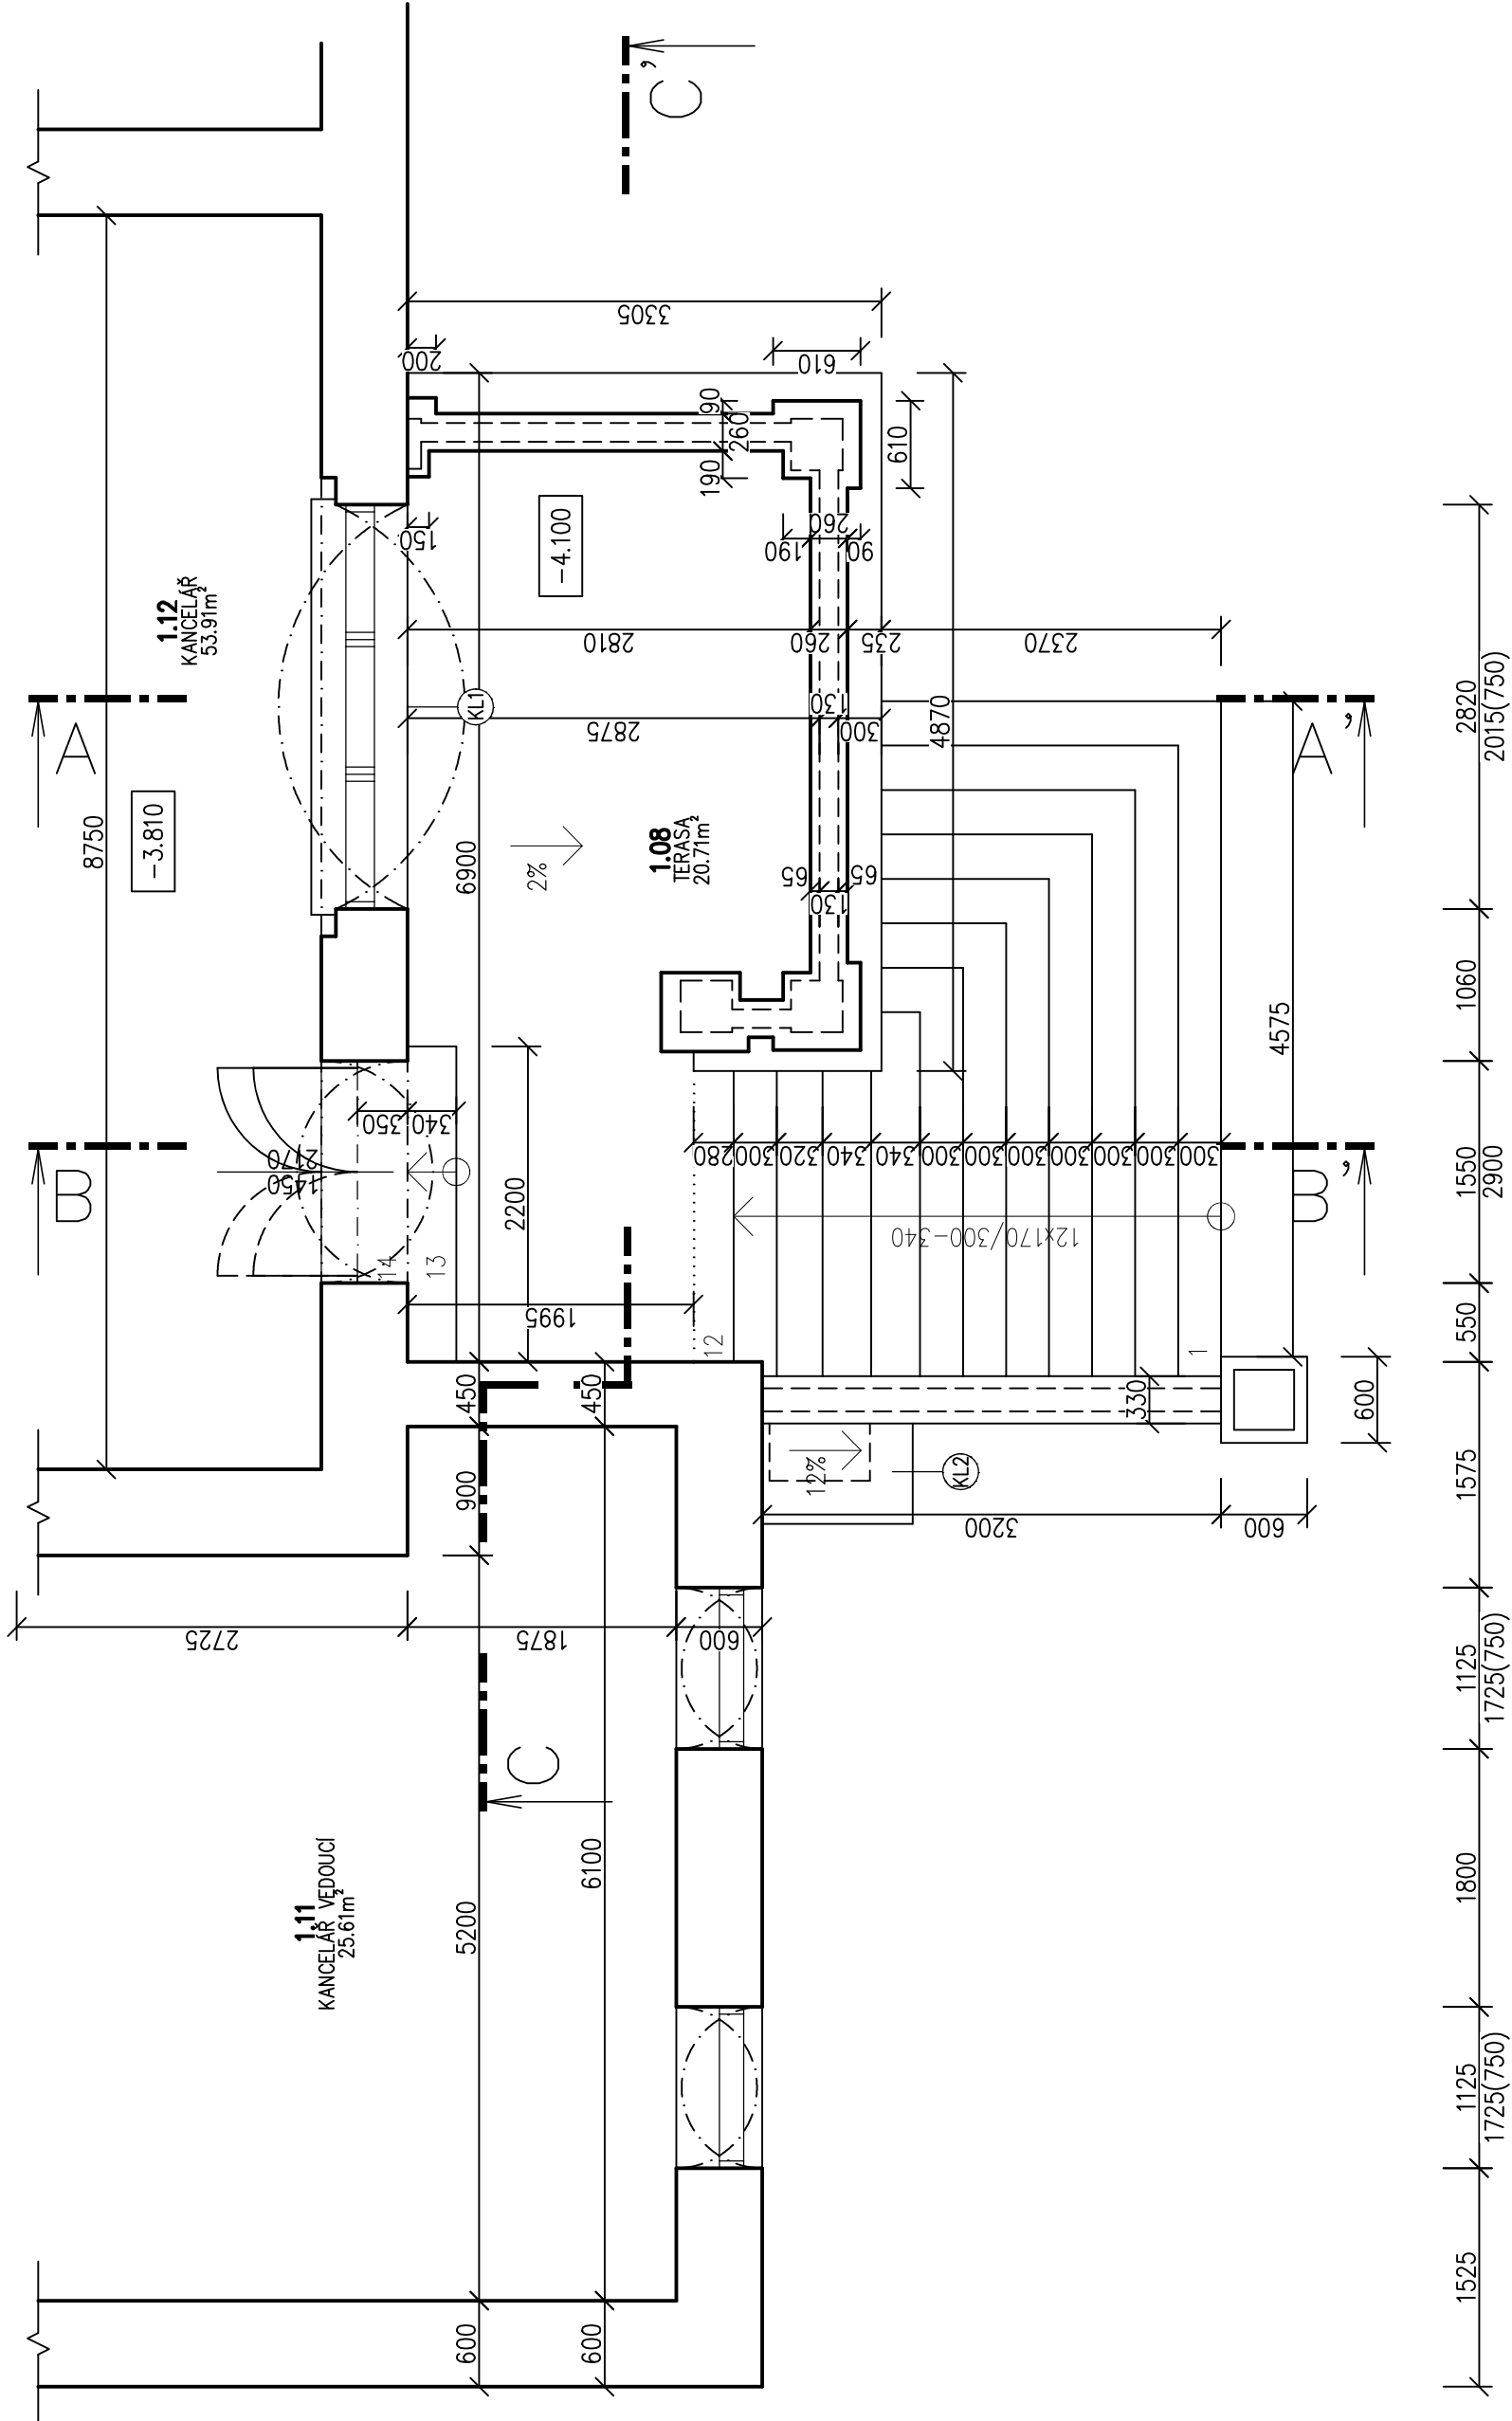

LEGENDA MATERIÁLŮ

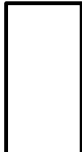

STÁVAJÍCÍ CIHELNÉ ZDIVO A KAMENNÉ PŘÍZDÍVKY

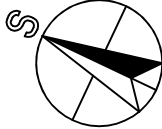

TATO DOKUMENTACE NENAHRAZUJE VÝROBNÍ A DÍLENSKOU DOKUMENTACI. DÍLENSKÁ DOKUMENTACE A DOKUMENTACE SKUTEČNÉHO STAVU BUDE ZPRACOVÁNA DODAVATELEM STAVBY A BUDE PŘEDLOŽENA PROJEKTANTOVI A INVESTOROVÍ K ODSOULHASENÍ.

Vypracoval	Zodp. projektant	Tech. kontrola
MICHAEL ŠTĚPÁN	MICHAEL ŠTĚPÁN	Ing. Jiří JAKOUBĚ

Michael Štěpán	
Rochlická 362	
463 11 Liberec	
Tel: +420 775 782 896	
stepanm.m3@gmail.com	
IČO: 06103065	

Obec LIBEREC [563889]	Kat. území LIBEREC [682039]
Investor	
STATUTÁRNÍ MĚSTO LIBEREC	
Akce	
LIEBIEGOVA VILA –	
PROJEKTOVÁ DOKUMENTACE NA REKONSTRUKCI TERASY	
PŮDORYS 1.PP – NAVRHOVANÝ STAV	

Formát	A3
Měřítko	1:50
Datum	20.04.2023
Účel	DPS
Č. zakázky	20230306
Č. výkresu	
D.1.1.8	