


# ŘEZ C-C' – STAVEBNÍ ÚPRAVY

LIEBIEGOVA VILA – PROJEKTOVÁ DOKUMENTACE NA REKONSTRUKCI TERASY

## LEGENDA MATERIÁLŮ

- ODSTRAŇOVANÉ PRVKY NEBO KONSTRUKCE
- STÁVAJÍCÍ CIHELNÉ ZDIVO A KAMENNÉ PŘÍZDÍVKY
- NOSNÉ ZDIVO Z KERAMICKÝCH CIHEL PLNÝCH CP10 NA MALTU CEMENTOVOU M10
- TVÁRNICE ZTRACENÉHO BEDNĚNÍ, tl. 400 mm  
BETON C25/30, VÝZTUŽ R10 505
- ŽELEZOBETON C25/30, VÝZTUŽ R 10505
- BETON PROSTÝ C20/25
- LEHČENÁ BETONOVÁ MAZANINA
- PŘÍZDÍVKA ZE STÁVAJÍCÍCH KAMENNÝCH PRVKŮ
- PŘÍZDÍVKA Z NOVÝCH KAMENNÝCH PRVKŮ (DOPLNĚNÍ)
- HYDROIZOLACE POLYMER MODIF. CEMENTOVOU STĚRKOU 1x VRSTVA tl. 3 mm (REF. VÝROBEK WEBERTEC SUPERFLEX D2)
- PLOŠNÁ A VODOROVNÁ HYDROIZOLACE STĚNY NÍZKOTLAKOU INJEKTÁŽÍ, DOPLNĚNO O SANAČNÍ JÁDROVOU A ŠTUKOVOU OMÍTKU (REF. VÝROBEK WEBERSAN INJEKTAŽNÍ KRÉM)

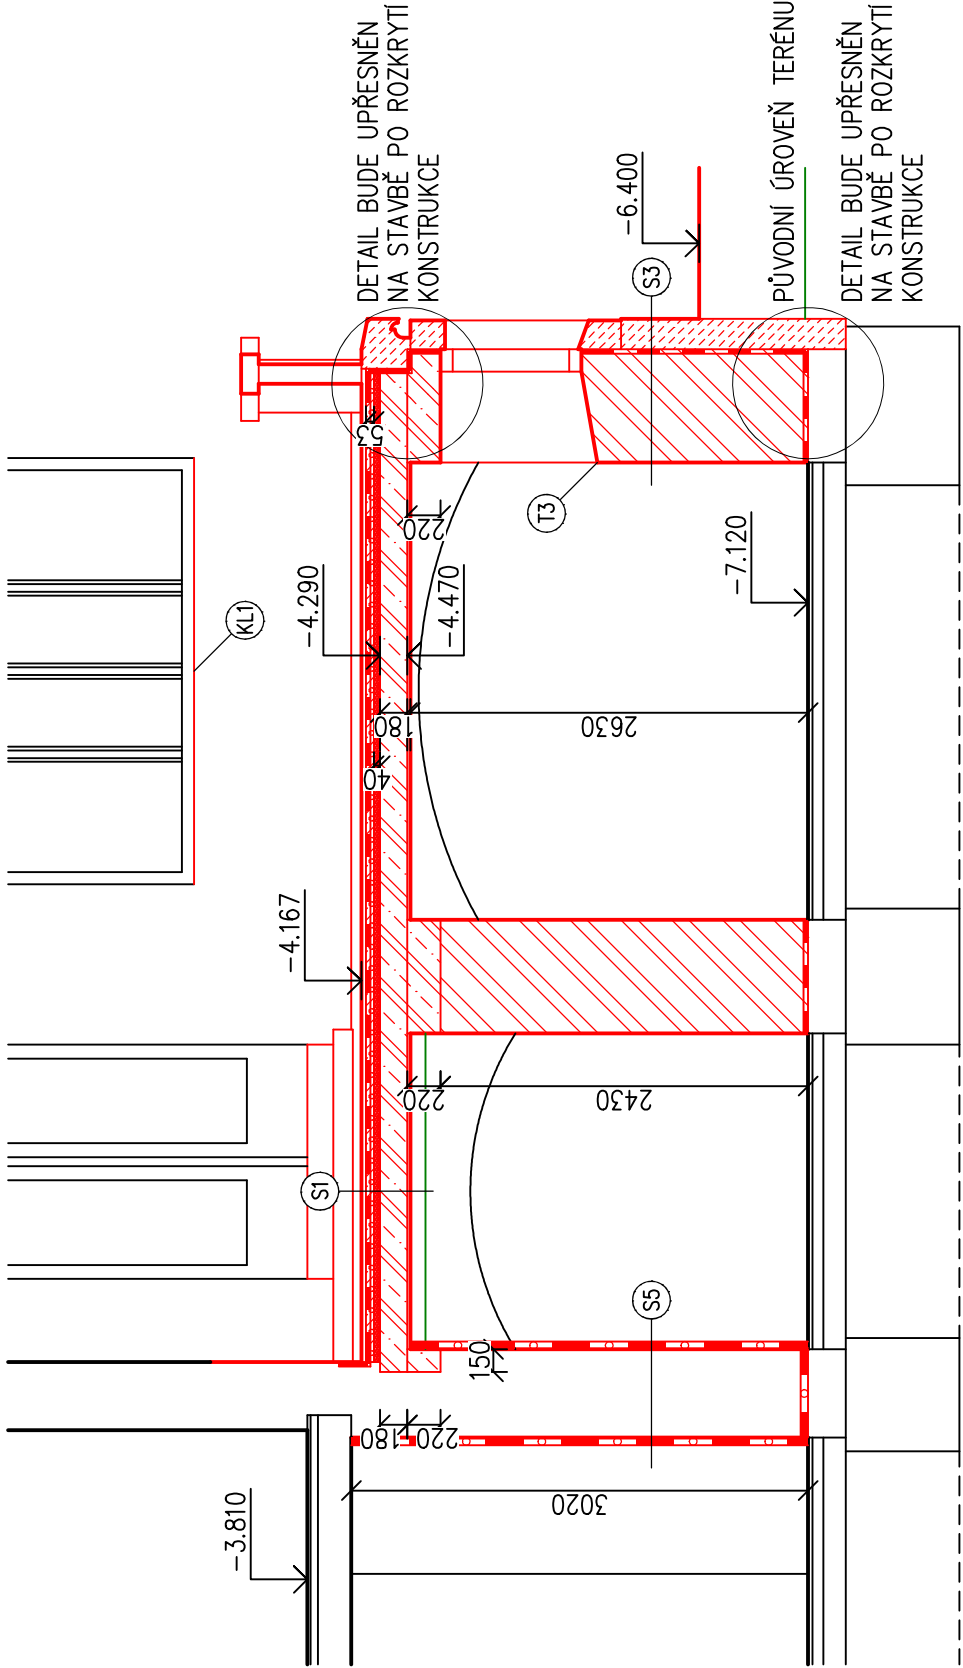

- S1
- TERACO DLAŽBA DO LEPIDLA tl. 30 mm

HYDROIZOLACE POLYMER MODIF. CEMENTOVOU STĚRKOU 1x VRSTVA tl. 3 mm (REF. VÝROBEK WEBERTEC SUPERFLEX D2)

SPÁDOVÁ VRSTVA 2% LEHČENÁ BETONOVÁ MAZANINA

TEPELNÁ IZOLACE XPS tl. 40 mm

ŽELEZOBETONOVÁ MONOLITICKÁ STROPNÍ DESKA tl. 180 mm

ŽELEZOBETON C25/30, VÝZTUŽ R 10505

ŠTUKOVÁ OMÍTKA tl. 20 mm

INTERIÉROVÁ MALBA

- S3
- NOVĚ PROVEDENÁ KAMENNÁ PŘÍZDÍVKA

Z DEMONTOVANÝCH A OČIŠTĚNÝCH KAMENŮ, tl. 120–200 mm

HYDROIZOLACE POLYMER MODIF. CEMENTOVOU STĚRKOU 1x VRSTVA tl. 3 mm (REF. VÝROBEK WEBERTEC SUPERFLEX D2)

JÁDROVÁ CEMENTOVÁ OMÍTKA PRO VYROVNÁNÍ ZDIVA

ZDIVO Z CIHEL PLNÝCH CP10 NA MALTU CEMENTOVOU M10

ŠTUKOVÁ OMÍTKA tl. 20 mm

INTERIÉROVÁ MALBA
- S5
- INTERIÉROVÁ MALBA

ŠTUKOVÁ OMÍTKA (REF. VÝROBEK WEBERSAN 600)


SANAČNÍ JÁDROVÁ OMÍTKA (REF. VÝROBEK WEBERSAN SUPER)

STÁVAJÍCÍ CIHELNÉ ZDIVO S PROVEDENOU BEZTLAKOVOU KRÉMOVOU INJEKTÁŽÍ (REF. VÝROBEK WEBERTEC 946)

SANAČNÍ JÁDROVÁ OMÍTKA (REF. VÝROBEK WEBERSAN SUPER)

ŠTUKOVÁ OMÍTKA (REF. VÝROBEK WEBERSAN 600)

INTERIÉROVÁ MALBA

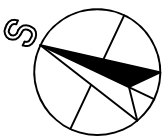

TATO DOKUMENTACE NENAHRAZUJE VÝROBNÍ A DÍLENSKOU DOKUMENTACI. DÍLENSKÁ DOKUMENTACE A DOKUMENTACE SKUTEČNÉHO STAVU BUDE ZPRACOVÁNA DODAVATELEM STAVBY A BUDE PŘEDLOŽENA PROJEKTANTOVI A INVESTOROVÍ K ODSOUHLASENÍ.

Vypracoval	Zodp. projektant	Tech. kontrola
MICHAEL ŠTĚPÁN	MICHAEL ŠTĚPÁN	Ing. JIŘÍ JAKOUBĚ

Michael Štěpán  
Rochlická 362  
463 11 Liberec  
Tel: +420 775 782 896  
stepanm.m3@gmail.com  
IČO: 06103065

Obec LIBEREC [563889]	Kat. území LIBEREC [682039]	Formát	A3
Investor STATUTÁRNÍ MĚSTO LIBEREC		Měřítko	1:50
Akce LIEBIEGOVA VILA – PROJEKTOVÁ DOKUMENTACE NA REKONSTRUKCI TERASY		Datum	20.04.2023
		Účel	DPS
		Č. zakázky	20230306
		Č. výkresu	
ŘEZ C–C' – STAVEBNÍ ÚPRAVY		D.1.1.11	