

- OBRYS NOVĚ NAVRHOVANÝCH ZÁKLADOVÝCH PASŮ
- ZMĚNA ÚROVNĚ NOVĚ NAVRHOVANÝCH ZÁKLADOVÝCH PASŮ
- OBRYS STÁVAJÍCÍCH ZÁKLADOVÝCH PASŮ (PŘEDPOKLAD)
- OBRYS STÁVAJÍCÍCH SVISLÝCH KONSTRUKCÍ
- OBRYS NOVĚ NAVRHOVANÝCH SVISLÝCH KONSTRUKCÍ

LEGENDA ZNAČEK



|       |                              |
|-------|------------------------------|
| X.XXX | HORNÍ HRANA ZÁKLADOVÉ DESKY  |
| Y.YYY | SPODNÍ HRANA ZÁKLADOVÉ DESKY |

POZNÁMKY

- VEŠKERÉ PROSTUPY HYDROIZOLACE NUTNO PROVÁDĚT DLE TECHNOLOGICKÝCH POSTUPŮ VÝROBCE
- ZÁKLADOVÁ SPÁRA BUDE PŘEVZATA ZODPOVĚDNÝM GEOLOGEM A ZODPOVĚDNÝM STATIKEM, KTERÝ POTVRDÍ PŘEDPOKLADANÉ SOUVRSTVÍ ZEMINY V ZÁKLADOVÉ SPÁŘE
- ÚROVEŇ ZALOŽENÍ STÁVAJÍCÍ STAVBY JE NUTNO OVĚŘIT PŘED ZAHÁJENÍM STAVEBNÍCH PRACÍ

BETON

ZÁKLADOVÉ PASY – PROSTÝ BETON C20/25

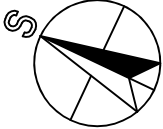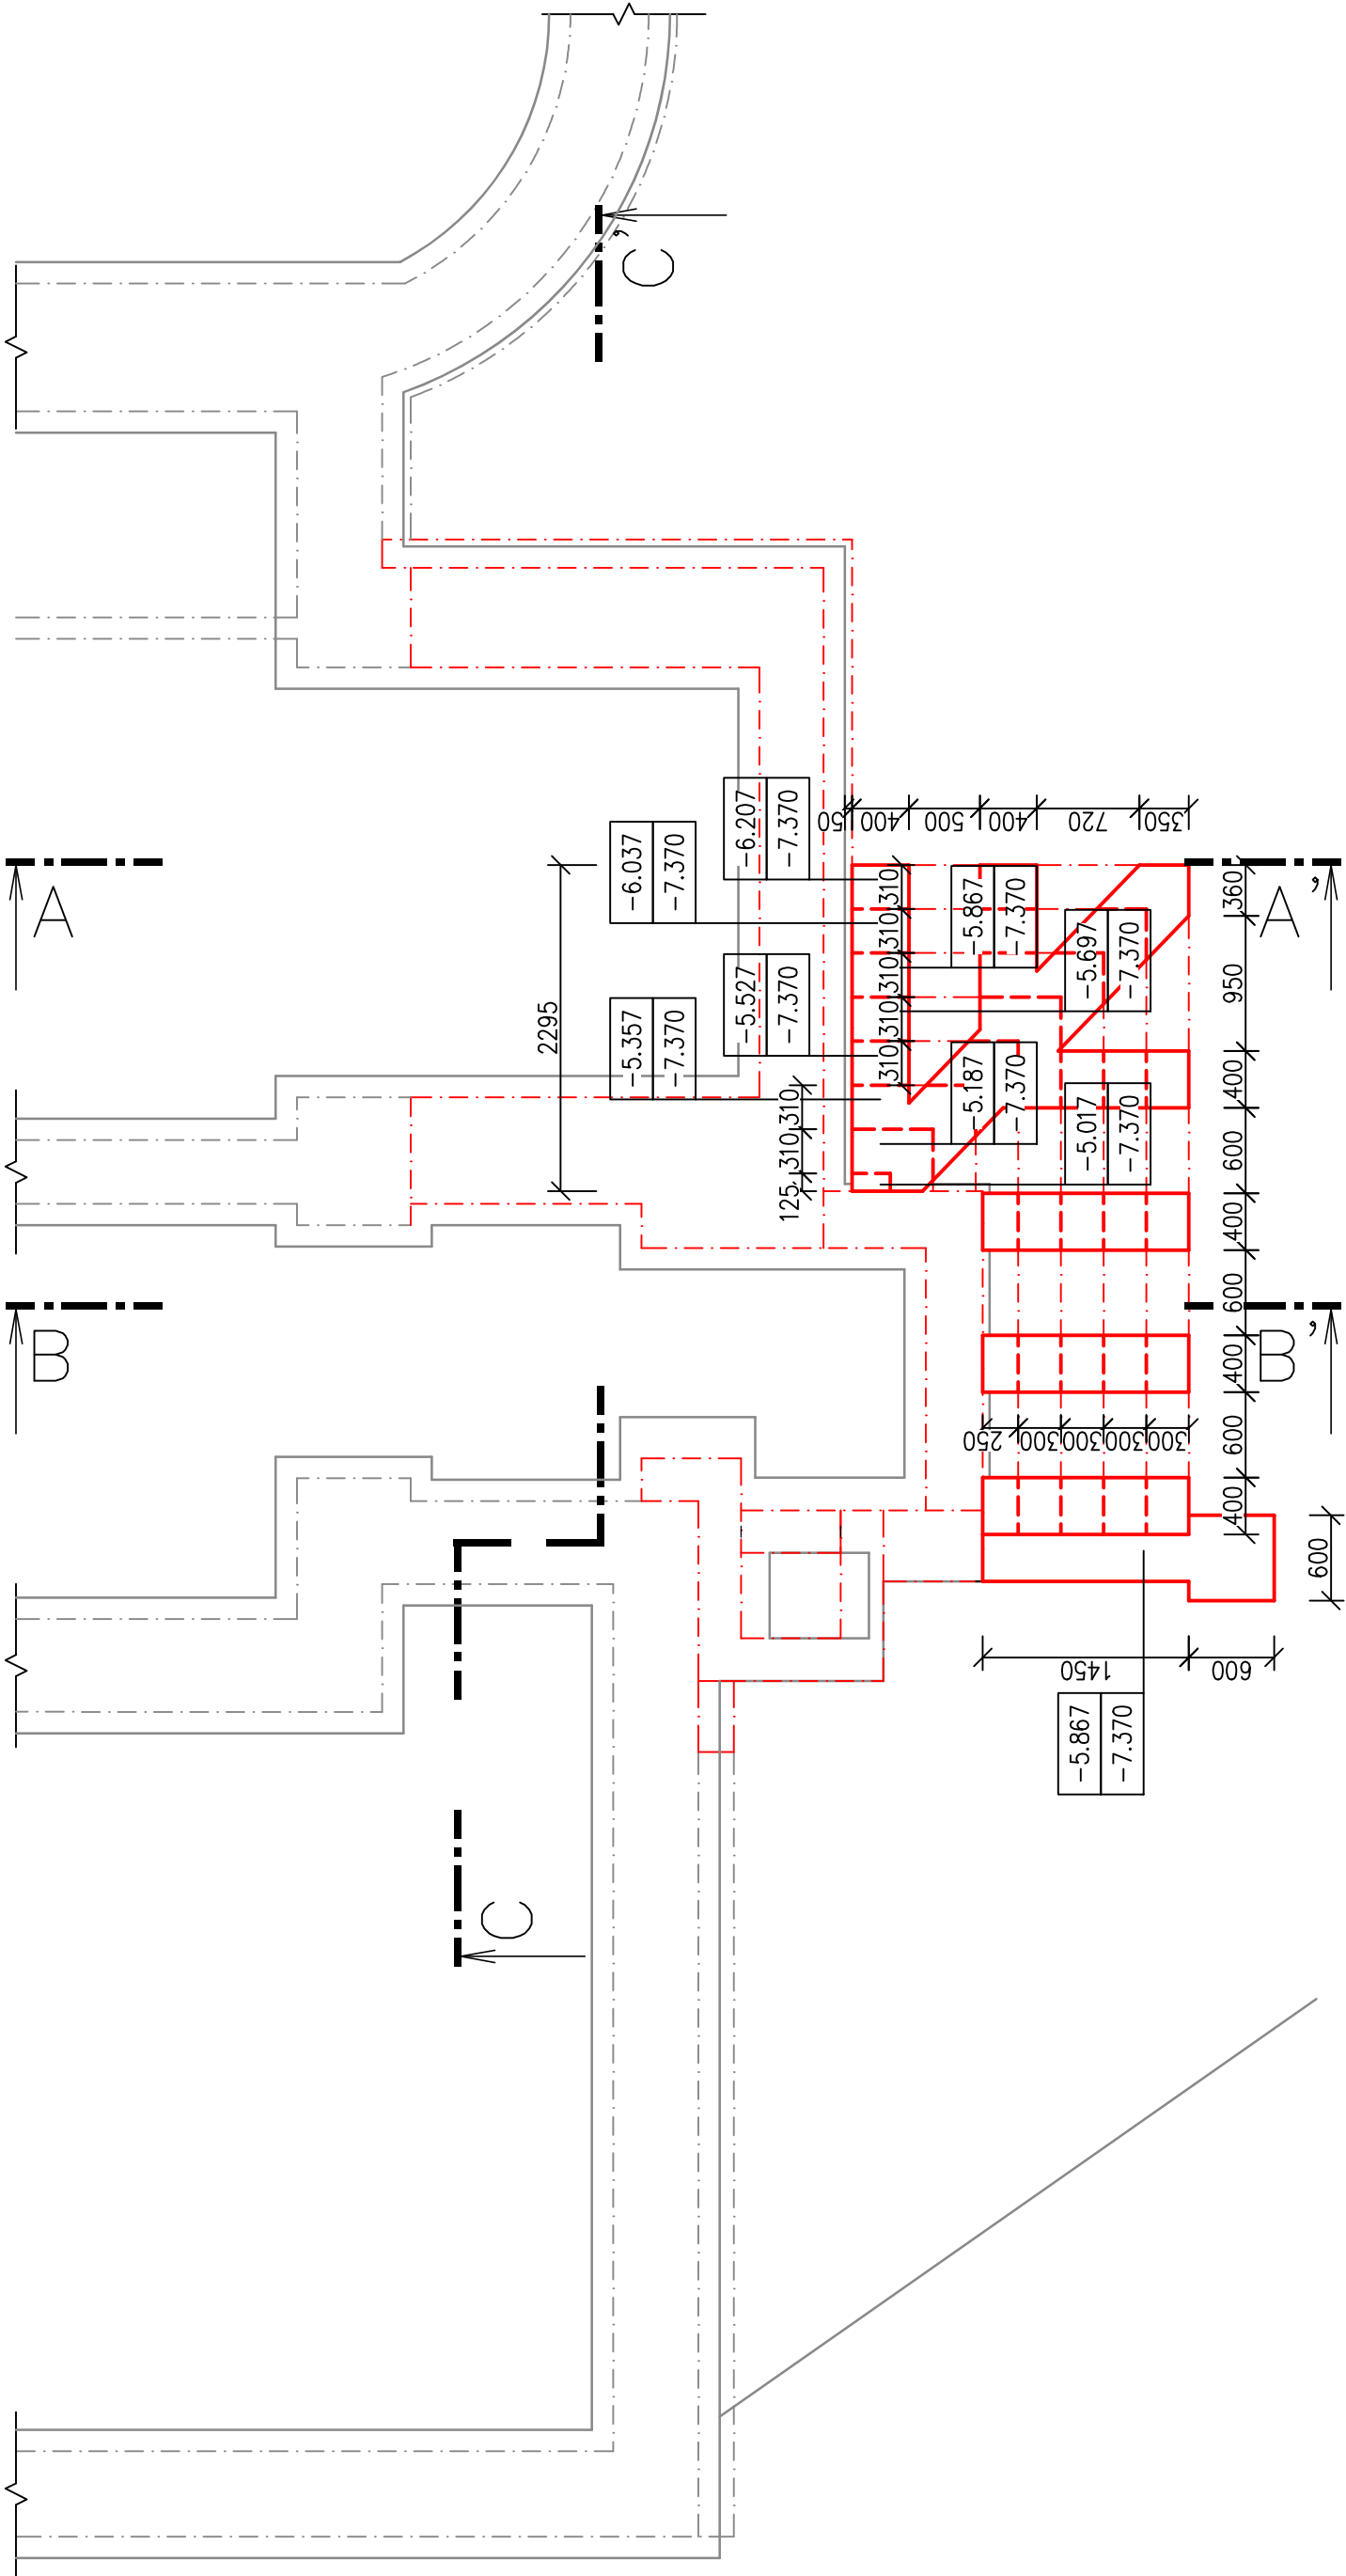

TATO DOKUMENTACE NENAHRAZUJE VÝROBNÍ A DÍLENSKOU DOKUMENTACI. DÍLENSKÁ DOKUMENTACE A DOKUMENTACE SKUTEČNÉHO STAVU BUDE ZPRACOVÁNA DODAVATELEM STAVBY A BUDE PŘEDLOŽENA PROJEKTANTOVI A INVESTOROVÍ K ODSOULHÁSENÍ.

|   |                             |
|---|-----------------------------|
| Michael Štěpán<br>Rochlická 362<br>463 11 Liberec<br>Tel: +420 775 782 896<br>stepanm.m3@gmail.com<br>IČO: 06103065 |                             |
| Michael Štěpán  | Ing. Jiří Jakoubě           |
| Obec LIBEREC [563889]   | Kat. území LIBEREC [682039] |
| Investor<br>STATUTÁRNÍ MĚSTO LIBEREC  |                             |
| Akce<br>LIEBIEGOVA VILA –<br>PROJEKTOVÁ DOKUMENTACE NA REKONSTRUKCI TERASY  |                             |
| ZÁKLADY – STAVEBNÍ ÚPRAVY   |                             |
| Formát  | A3                          |
| Měřítko   | 1:50                        |
| Datum   | 20.04.2023                  |
| Účel  | DPS                         |
| Č. zakázky  | 20230306                    |
| Č. výkresu  |                             |
| D.1.1.3   |                             |