


PŮDORYS 3.N.P. - PODKROVÍ

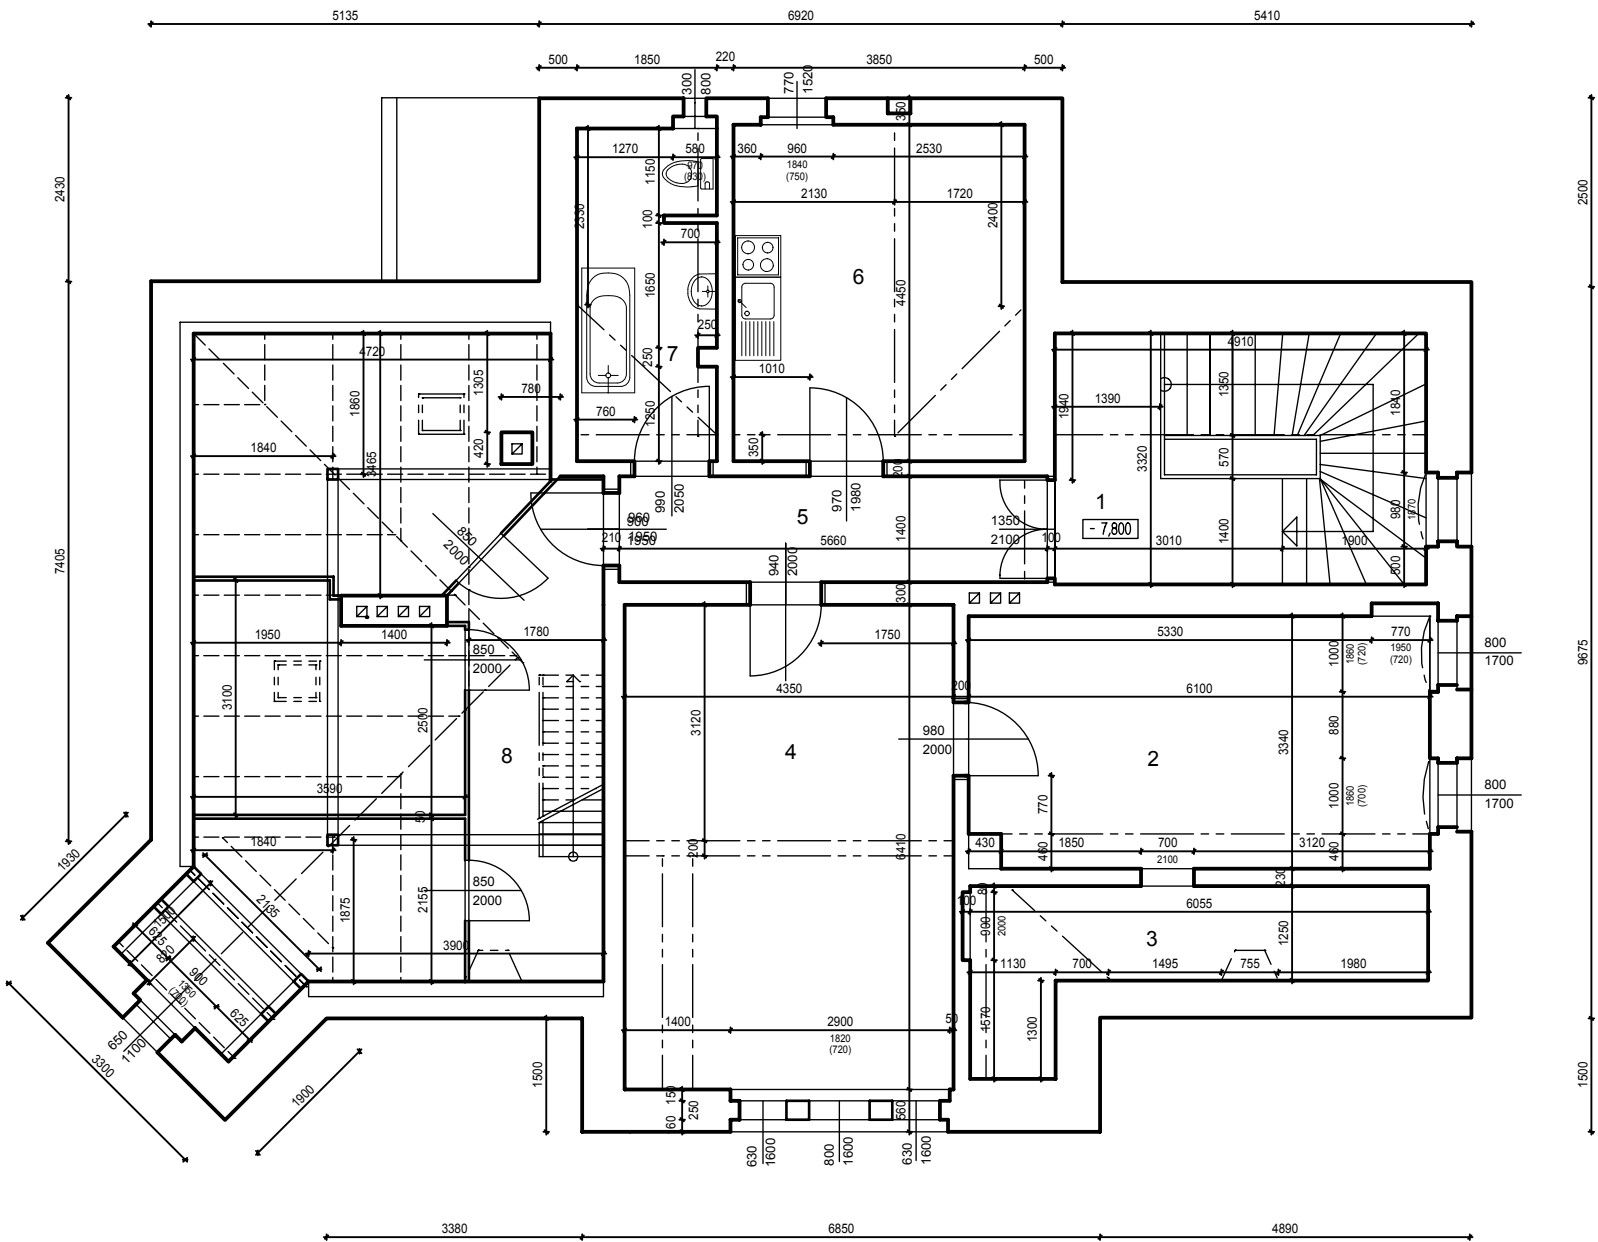

LEGENDA MÍSTNOSTÍ

ČÍSLO MÍSTNOSTI	POPIS MÍSTNOSTI	PLOCHA MÍSTNOSTI	S.V. (M)	PODLAHA	POVRCH PLOCH STĚNY	STROP	POZNÁMKA
1	SCHODIŠŤOVÝ PROSTOR	16,30 m2	2,90 m	BETONOVÁ DLAŽBA	VNITŘNÍ ŠTUKOVÁ OMÍTKA	VNITŘNÍ ŠTUKOVÁ OMÍTKA	
2	POKOJ	20,37 m2	2,90 m	PRKNA	VNITŘNÍ ŠTUKOVÁ OMÍTKA	VNITŘNÍ ŠTUKOVÁ OMÍTKA	
3	KOMORA	9,30 m2	2,90 m	PRKNA	VNITŘNÍ ŠTUKOVÁ OMÍTKA	VNITŘNÍ ŠTUKOVÁ OMÍTKA	
4	POKOJ	27,88 m2	2,90 m	PRKNA	VNITŘNÍ ŠTUKOVÁ OMÍTKA	VNITŘNÍ ŠTUKOVÁ OMÍTKA	
5	CHODBA	8,48 m2	2,90 m	PRKNA	VNITŘNÍ ŠTUKOVÁ OMÍTKA	VNITŘNÍ ŠTUKOVÁ OMÍTKA	
6	KUCHYŇ	17,13 m2	2,90 m	PVC	VNITŘNÍ ŠTUKOVÁ OMÍTKA	VNITŘNÍ ŠTUKOVÁ OMÍTKA	
7	KOUPELNA	7,90 m2	2,90 m	KERAM. DLAŽBA	VNITŘNÍ ŠTUKOVÁ OMÍTKA	VNITŘNÍ ŠTUKOVÁ OMÍTKA	V.O. 1500 MM
8	PODKROVÍ	47,60 m2	2,90 m	PRKNA			

VEDOUČÍ PROJEKTANT :	VYPRACOVAL :		
	RENATA KUDRNOVÁ		
OBJEDNATEL : STATUTÁRNÍ MĚSTO LIBEREC, NÁM. DR. E. BENEŠE 1/1, LIBEREC, 460 01		DATUM	LISTOPAD 2011
ZAKÁZKA	MATEŘSKÁ ŠKOLA, UL. VZDUŠNÁ 509, LIBEREC K.Ú. LIBEREC, P.P.Č. 745	STUPEŇ	PASPORT STAVBY
		ČÍSLO ZAKÁZKY	
		MĚŘÍTKO	1 : 100
VÝKRES	PŮDORYS 3.N.P. - PODKROVÍ	VÝKR. Č.	5