


PŮDORYS 1.P.P.

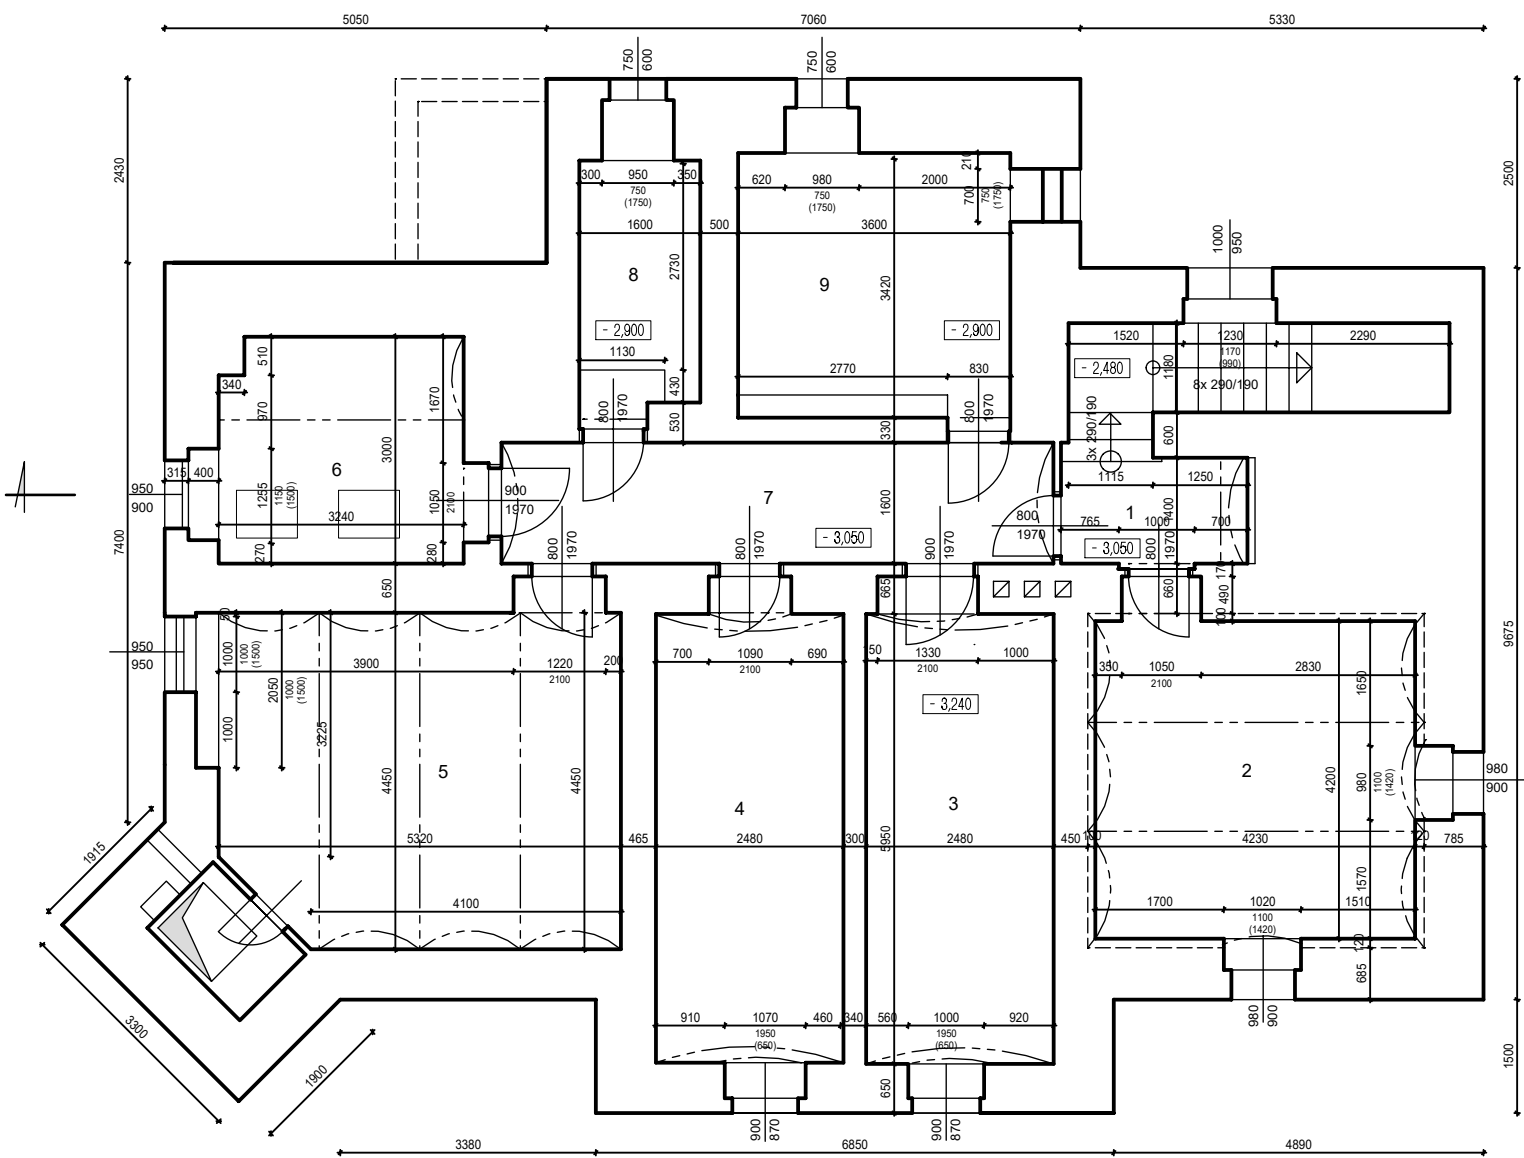

LEGENDA MÍSTNOSTÍ

ČÍSLO MÍSTNOSTI	POPIS MÍSTNOSTI	PLOCHA MÍSTNOST.	S.V. (M)	PODLAHA	POVRCH PLOCH STĚNY	STROP	POZNÁMKA
1	SCHODIŠŤOVÝ PROSTOR	9,69 m2	3,6 m	PVC	VNITŘNÍ ŠTUKOVÁ OMÍTKA	VNITŘNÍ ŠTUKOVÁ OMÍTKA	
2	ŠATNA	18,38 m2	3,33 m	PVC	VNITŘNÍ ŠTUKOVÁ OMÍTKA	VNITŘNÍ ŠTUKOVÁ OMÍTKA	
3	SKLAD	14,98 m2	3,31 m	BETONOVÁ DLAŽBA	VNITŘNÍ ŠTUKOVÁ OMÍTKA	VNITŘNÍ ŠTUKOVÁ OMÍTKA	
4	SKLAD	15,28 m2	3,6 m	BETONOVÁ DLAŽBA	VNITŘNÍ ŠTUKOVÁ OMÍTKA	VNITŘNÍ ŠTUKOVÁ OMÍTKA	
5	SKLAD	25,63 m2	3,33 m	BETON. MAZANINA	VNITŘNÍ ŠTUKOVÁ OMÍTKA	VNITŘNÍ ŠTUKOVÁ OMÍTKA	
6	SKLAD	9,55 m2	3,31 m	BETON. MAZANINA	VNITŘNÍ ŠTUKOVÁ OMÍTKA	VNITŘNÍ ŠTUKOVÁ OMÍTKA	
7	CHODBA	11,84 m2	3,29 m	BETONOVÁ DLAŽBA	VNITŘNÍ ŠTUKOVÁ OMÍTKA	VNITŘNÍ ŠTUKOVÁ OMÍTKA	
8	SKLAD	5,12 m2	3,33 m	BETON. MAZANINA	VNITŘNÍ ŠTUKOVÁ OMÍTKA	VNITŘNÍ ŠTUKOVÁ OMÍTKA	
9	SKLAD	12,53 m2	2,30 m	BETON. MAZANINA	VNITŘNÍ ŠTUKOVÁ OMÍTKA	VNITŘNÍ ŠTUKOVÁ OMÍTKA	

VEDOUČÍ PROJEKTANT :	VYPRACOVAL :		
	RENATA KUDRNOVÁ		
OBJEDNATEL : STATUTÁRNÍ MĚSTO LIBEREC, NÁM. DR. E. BENEŠE 1/1, LIBEREC, 460 01		DATUM	LISTOPAD 2011
ZAKÁZKA MATEŘSKÁ ŠKOLA, UL. VZDUŠNÁ 509, LIBEREC K.Ú. LIBEREC, P.P.Č. 745		STUPEŇ	PASPORT STAVBY
		ČÍSLO ZAKÁZKY	
		MĚŘÍTKO	1 : 100
VÝKRES PŮDORYS 1.P.P.		VÝKR. Č.	2