


PŮDORYS KROVU

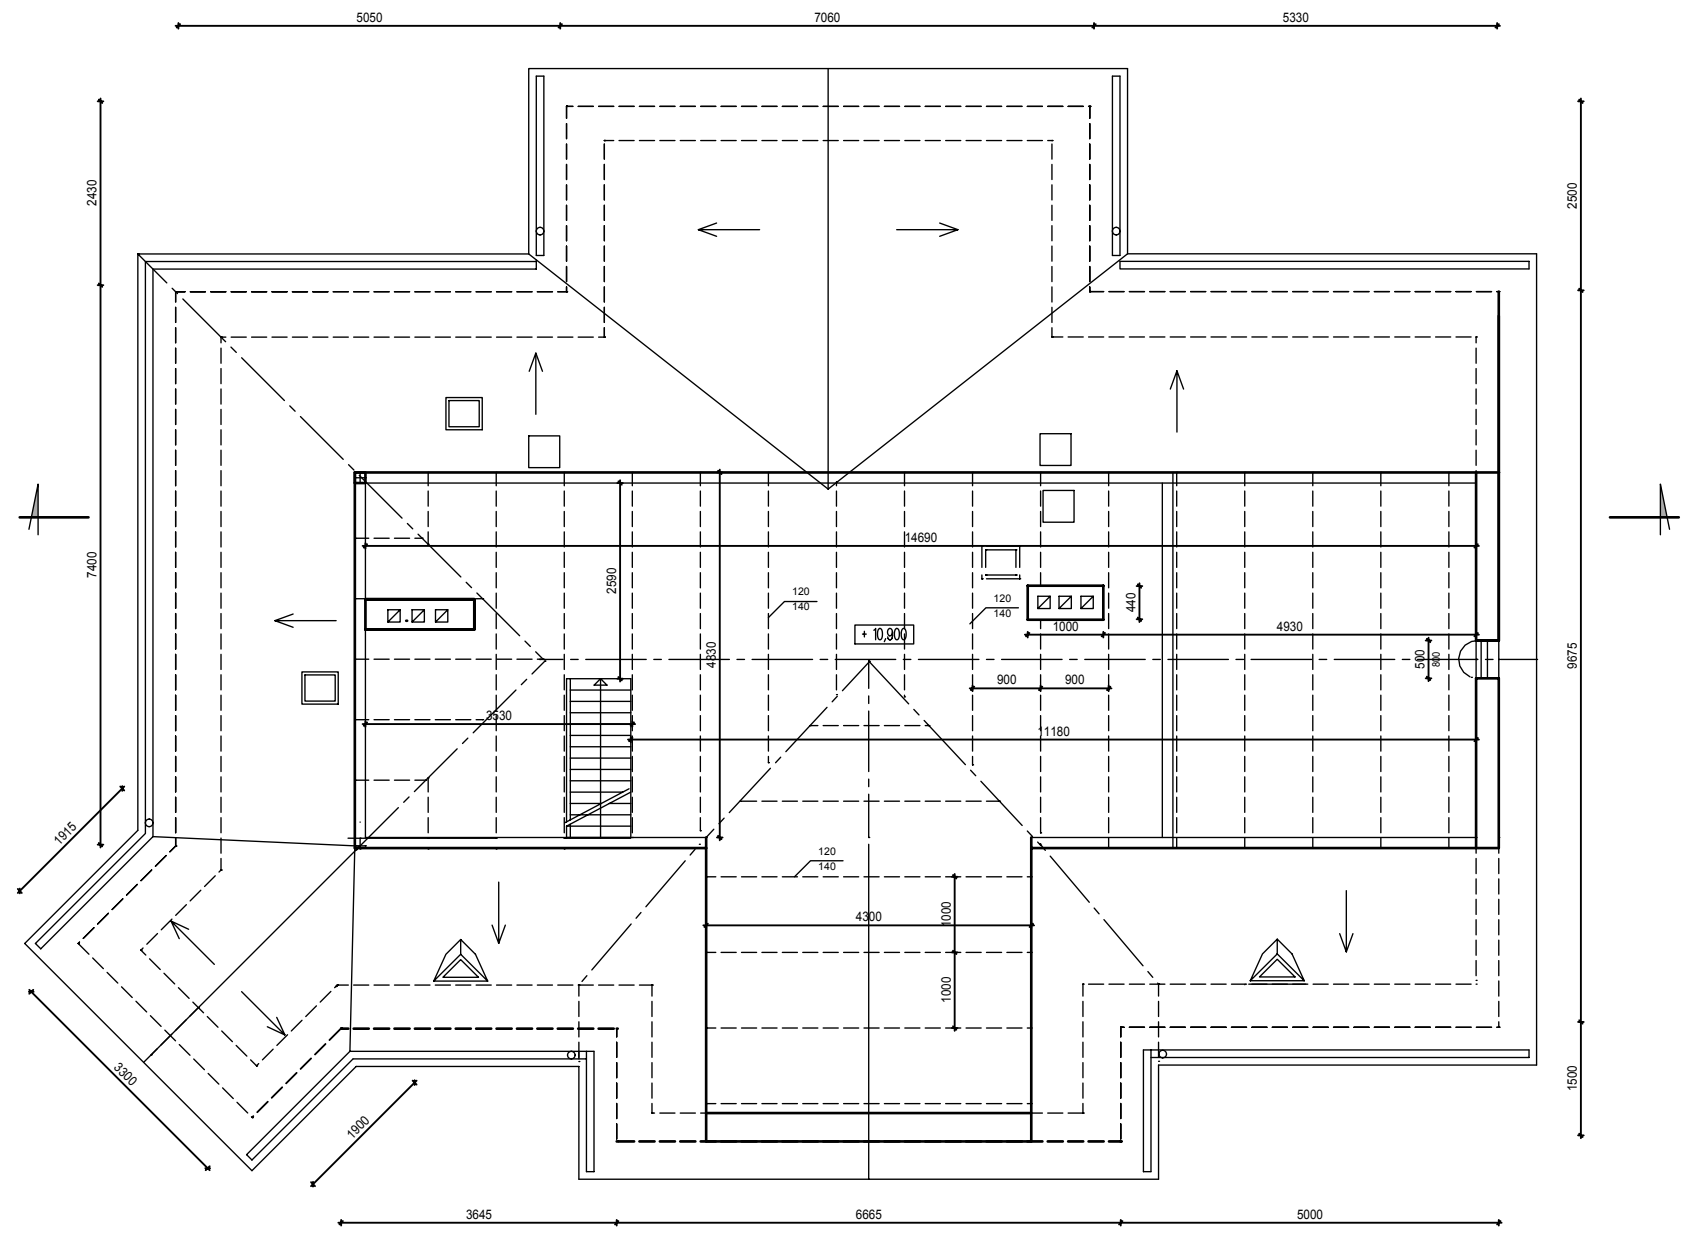

VEDOUČÍ PROJEKTANT :	VYPRACOVAL :		
	RENATA KUDRNOVÁ		
OBJEDNATEL : STATUTÁRNÍ MĚSTO LIBEREC, NÁM. DR. E. BENEŠE 1/1, LIBEREC, 460 01		DATUM	LISTOPAD 2011
ZAKÁZKA	MATEŘSKÁ ŠKOLA, UL. VZDUŠNÁ 509, LIBEREC K.Ú. LIBEREC, P.P.Č. 745	STUPEŇ	PASPORT STAVBY
		ČÍSLO ZAKÁZKY	
		MĚŘÍTKO	1 : 100
VÝKRES	PŮDORYS KROVU	VÝKR. Č.	6