



Pohled čelní - jižní

M 1:100

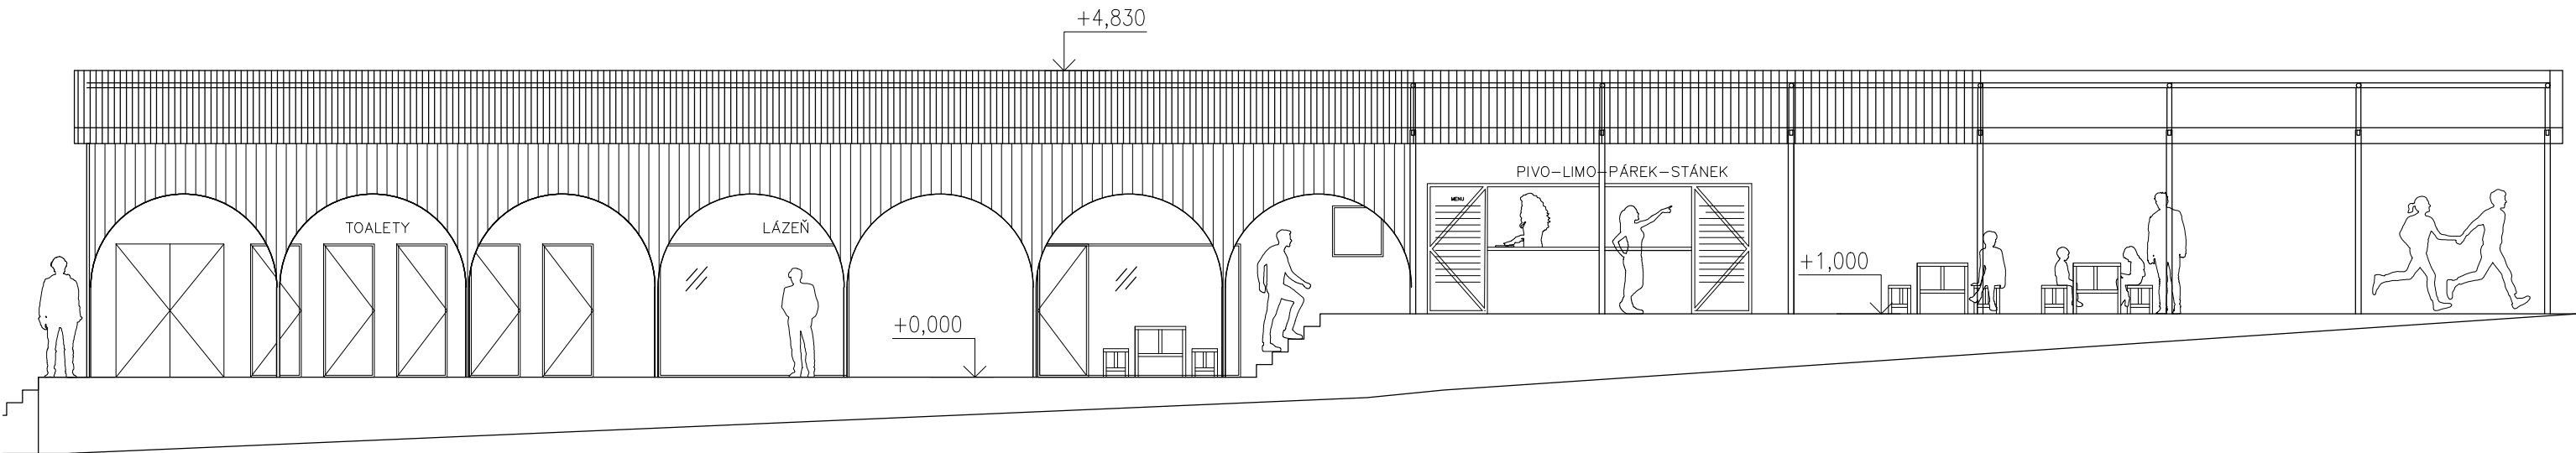


Pohled východní

M 1:100

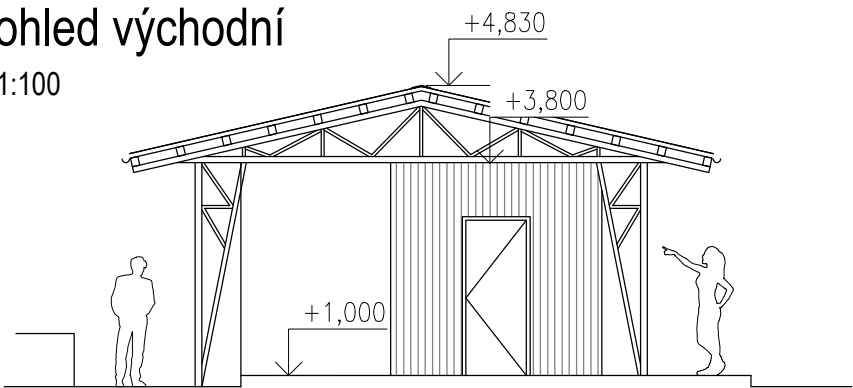


Pohled západní

M 1:100

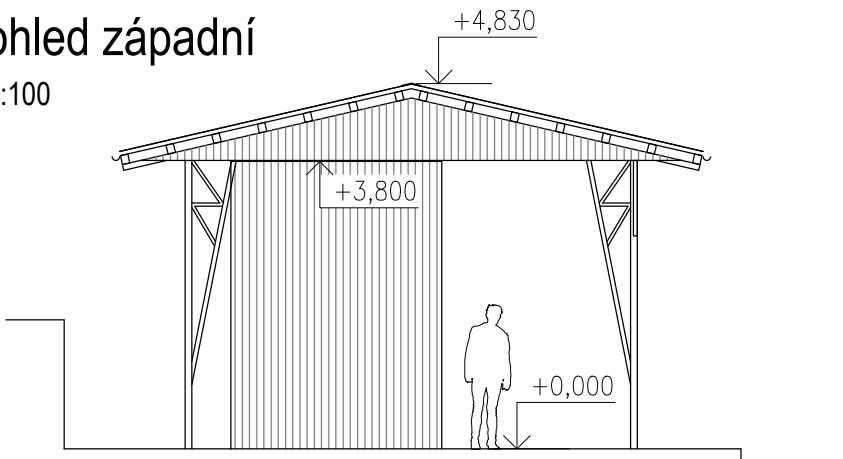


LEGENDA STAVEBNÍCH OBJEKTŮ
SO 01 _SOCIÁLNÍ ZÁZEMÍ OBJEKTU
SO 02 _SAUNA A ODPOČÍVÁRNA
SO 03 _BISTRO

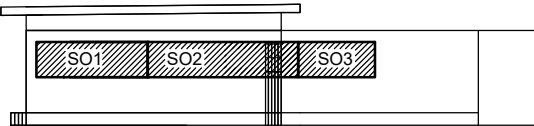

Jedná se o dokumentaci pro stavební povolení,
nejedná se o dokumentaci pro provádění stavby.
0,000=cca 415,00 m.n.m B.p.v.

autorizace Ing. Arch. Jan Vondrák, ČKA 3977
vypracoval Ing. Petra Hornová
žadatel Statutární město Liberec,
nám. Dr. E. Beneše 1/1, 460 59 Liberec I - Staré město

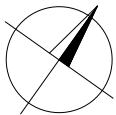

Ing. Petra Hornová
tel: 605 306 656
e-mail: hornovap@gmail.com
IČO: 87763150

stupeň DUR+DSP
formát A3

číslo paré

název stavby Areál lesního koupaliště
Pohledy
obsah

datum 08/2021
měřítko 1:100

číslo výkresu 060-D1.1-06