
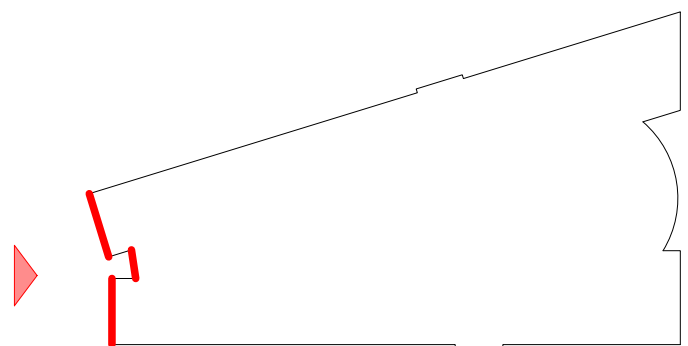


MĚŘÍTKO: 1:50

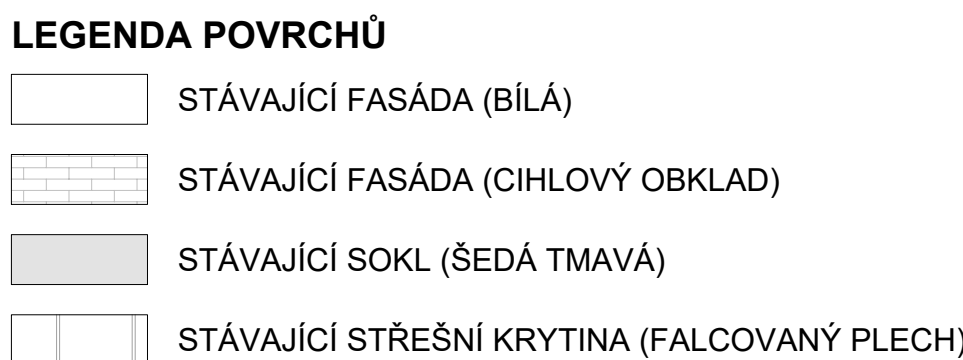

#00000 = PODLAHA V 1 NP HLAVNÍ PROJEKTANT: Ing. arch. Jindřich Kejjk FS Vision, s.r.o. CZ 221 862 B. Němcová 962, Liberec 2		VYPRACOVAL: Ing. Jiří Šubr Email: subr@fsvision.cz KONTROLOVAL: Ing. Martin Šehnoutka, ČKA01500317 Mobil: 724 683 100 Email: shehnoutka@fsvision.cz		GENERÁLNÍ PROJEKTANT:  FS Vision FS Vision, s.r.o. CZ 221 862 mobil: +420 727 179 927, email: kopa@fsvision.cz	
NÁVŠTAV: Liberecký		ODEC: Liberec			
AKCE - NÁZEV MÍSTO: Státní území Liberec, Nám. Dr. E. Beneše 1, 460 59 Liberec, IČO: 00262879					
PASPORT OBJEKTU - zaměření a zakreslení stávajícího stavu ZÚS Liberec - Státní Město (400836), k.ú. 13501 státní občanského vybavení Parc. č. 496/2, Obec: Liberec [563889], k.ú. Liberec [682039]					
ČÁST PROJEKTU: D. ZJEDNOTAŠENÁ VÝKRESOVÁ DOKUMENTACE		DATUM: 30.05.2024		MÍSTO VÝKRESU: D.13	
PŘÍLOHA: POHLED JIŽNÍ		STAV: OBJEKT			