




PŘÍČNÝ ŘEZ KOMUNIKACÍ č.1 (km 0,005)

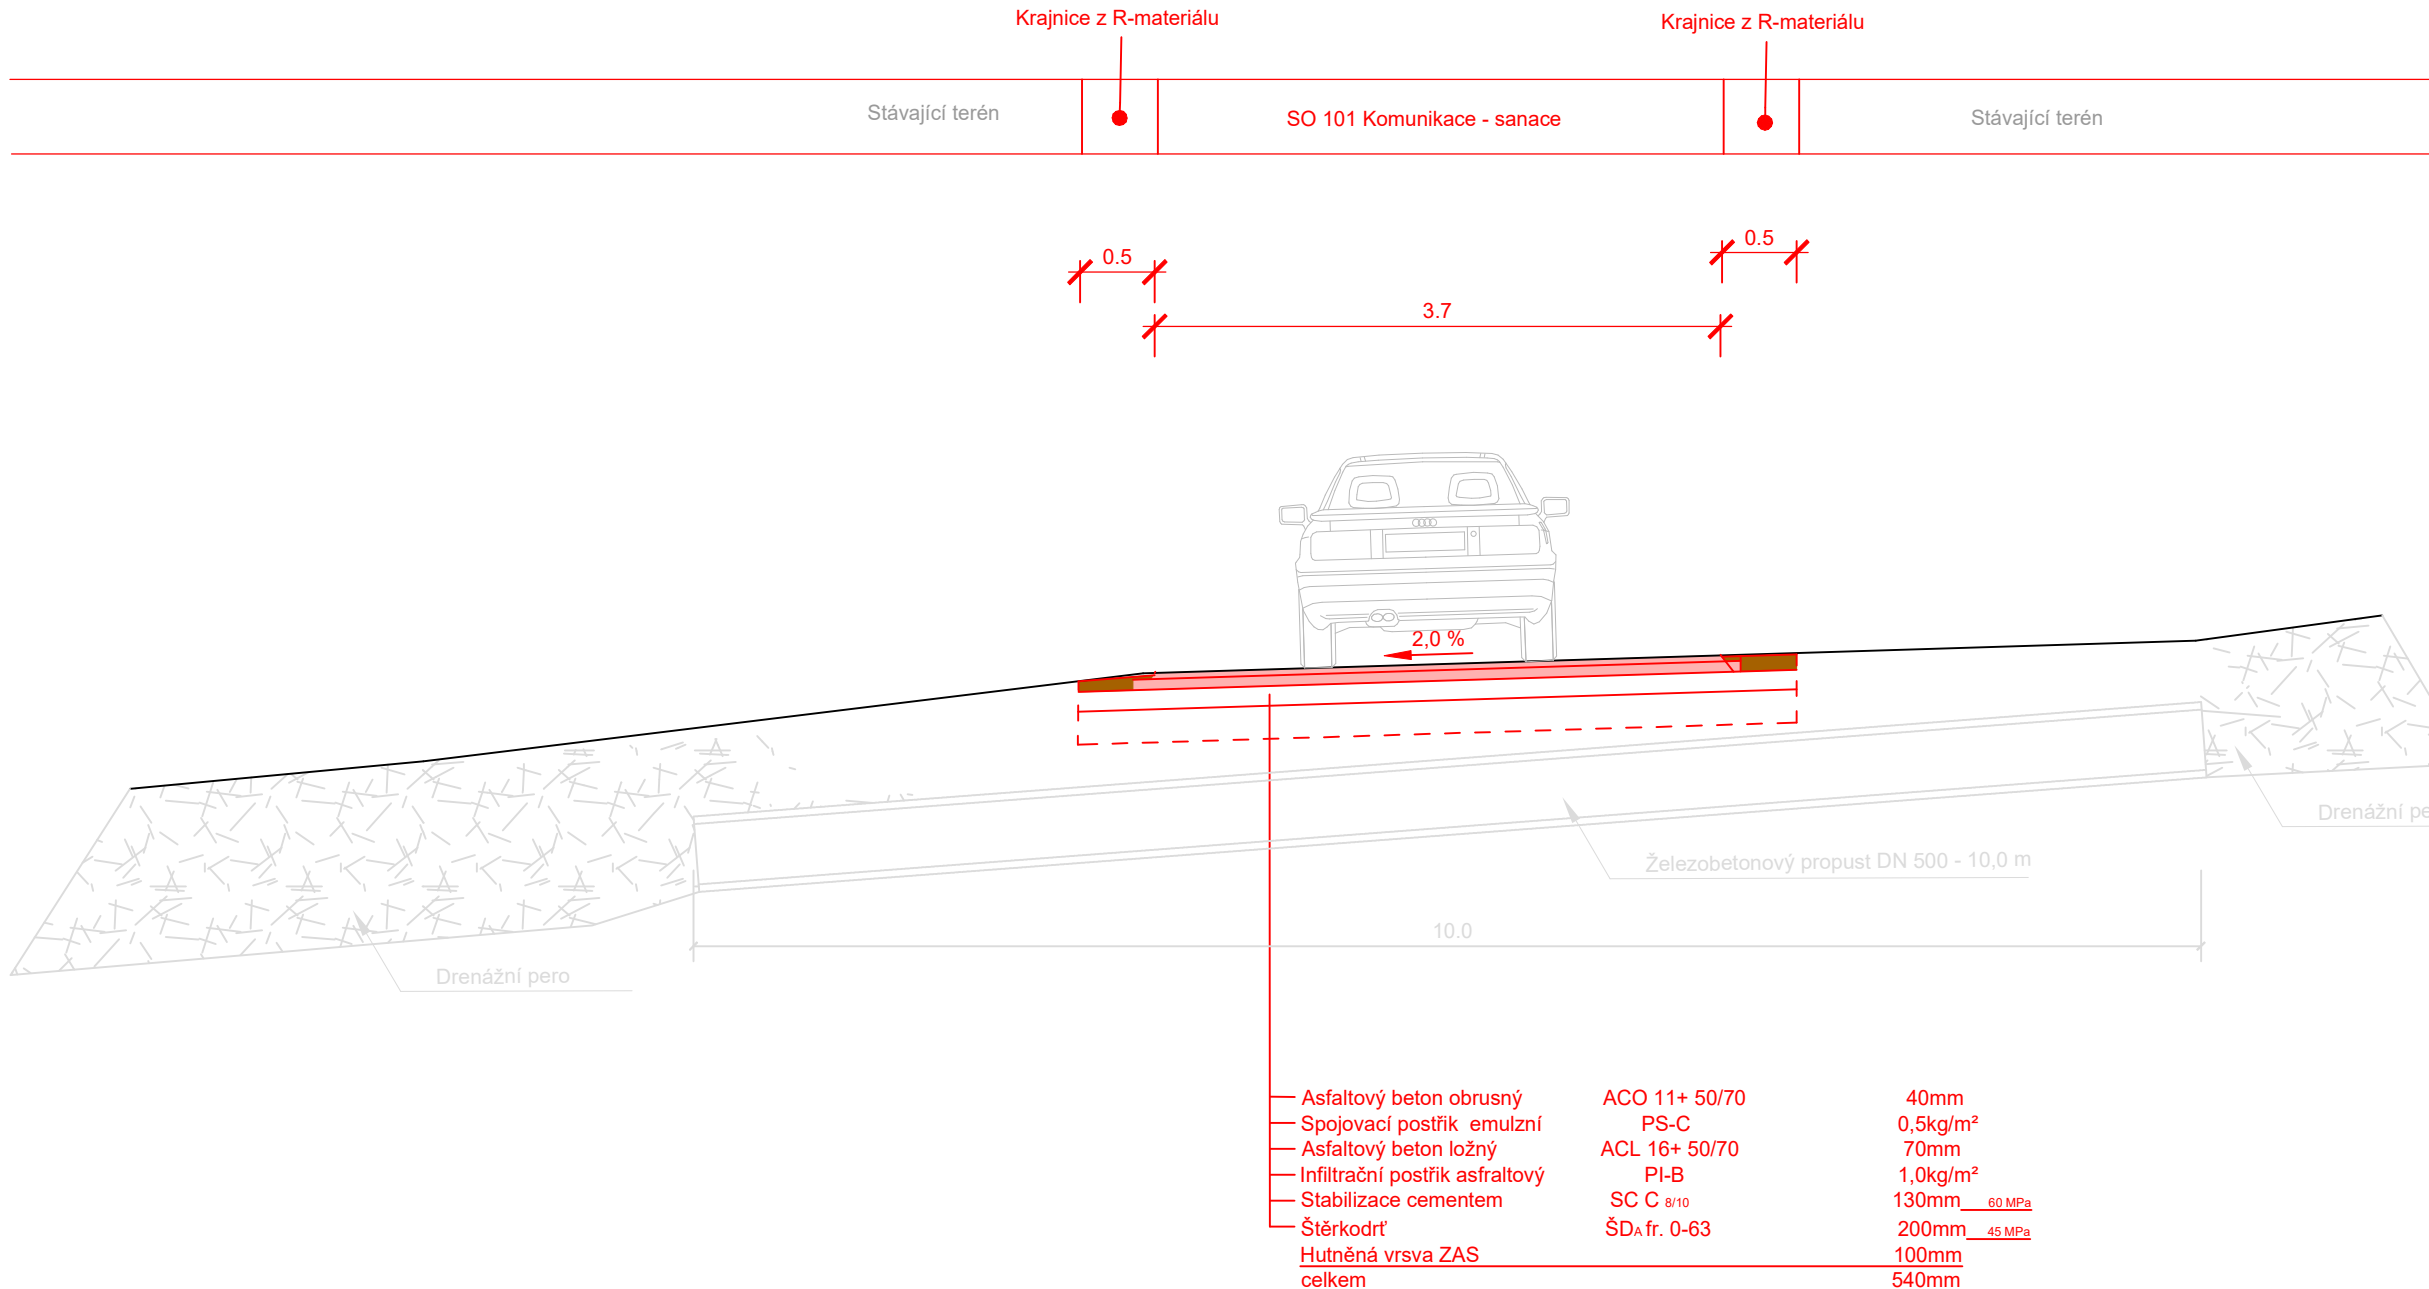


PŘÍČNÝ ŘEZ KOMUNIKACÍ č.2 (km 0,025)

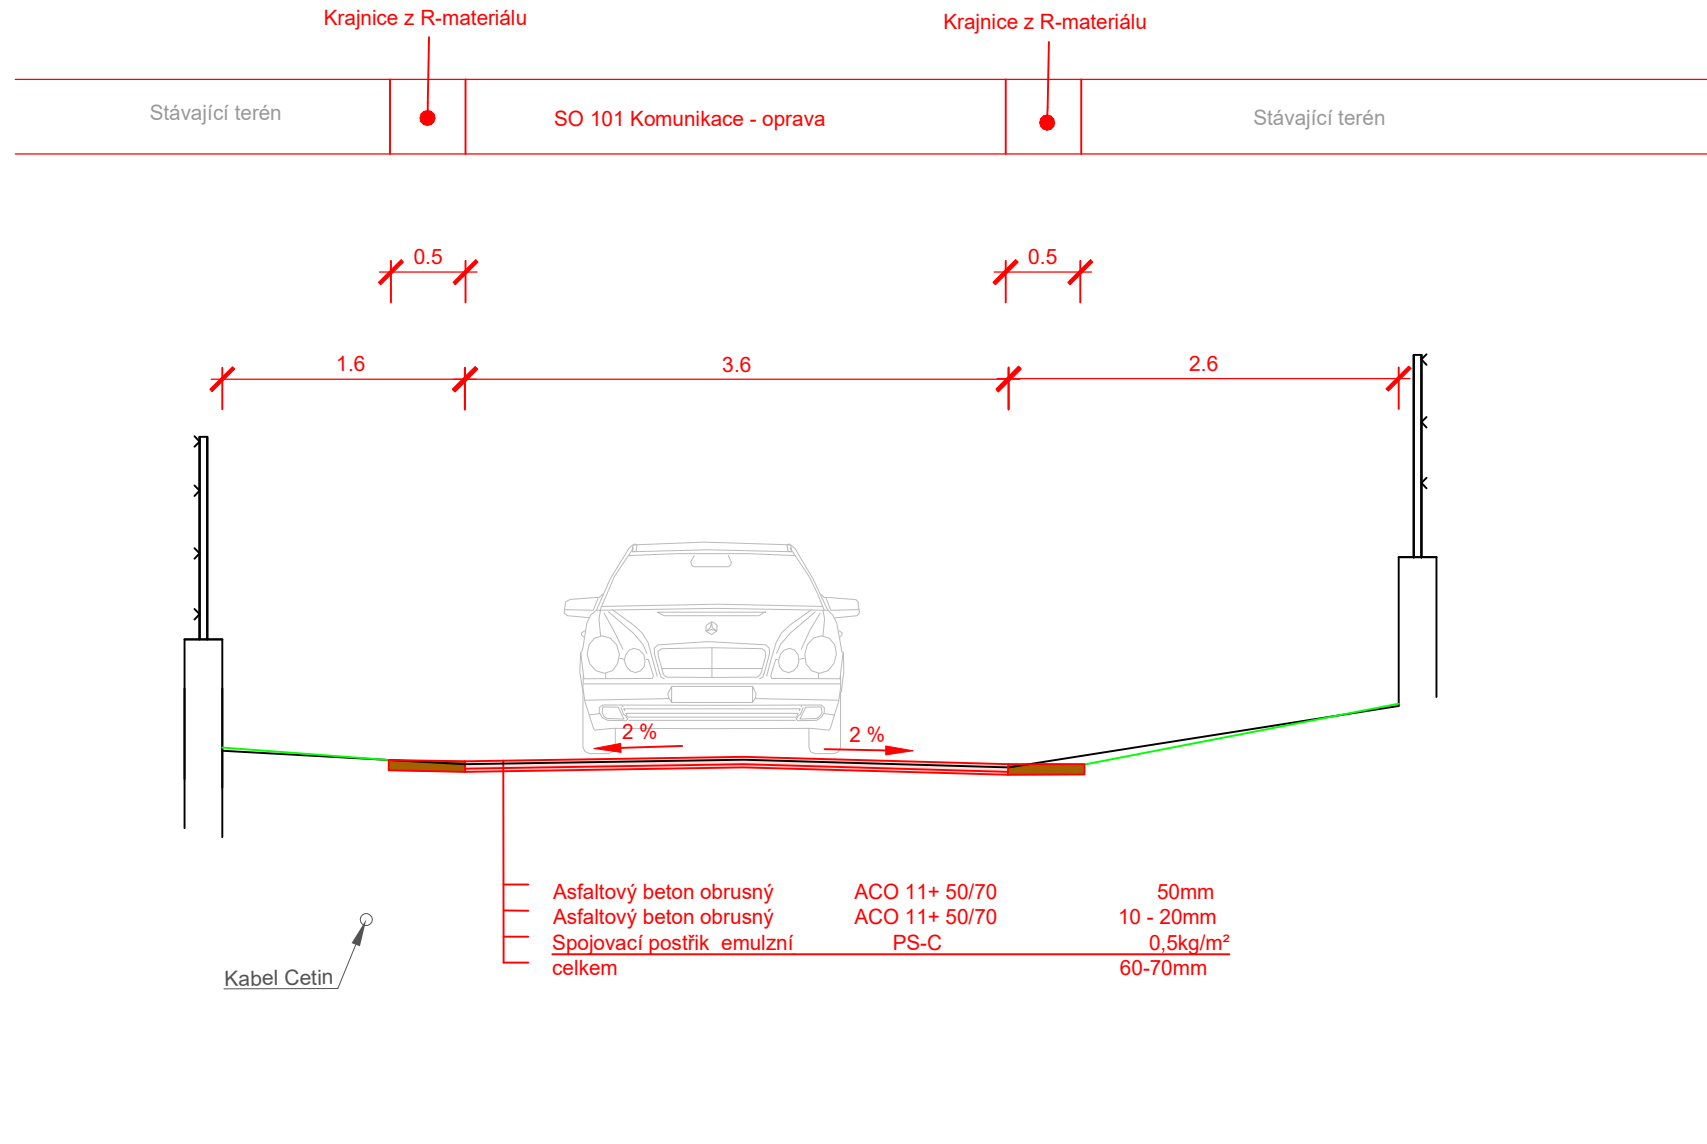


PŘÍČNÝ ŘEZ KOMUNIKACÍ č.3 (km 0,150)

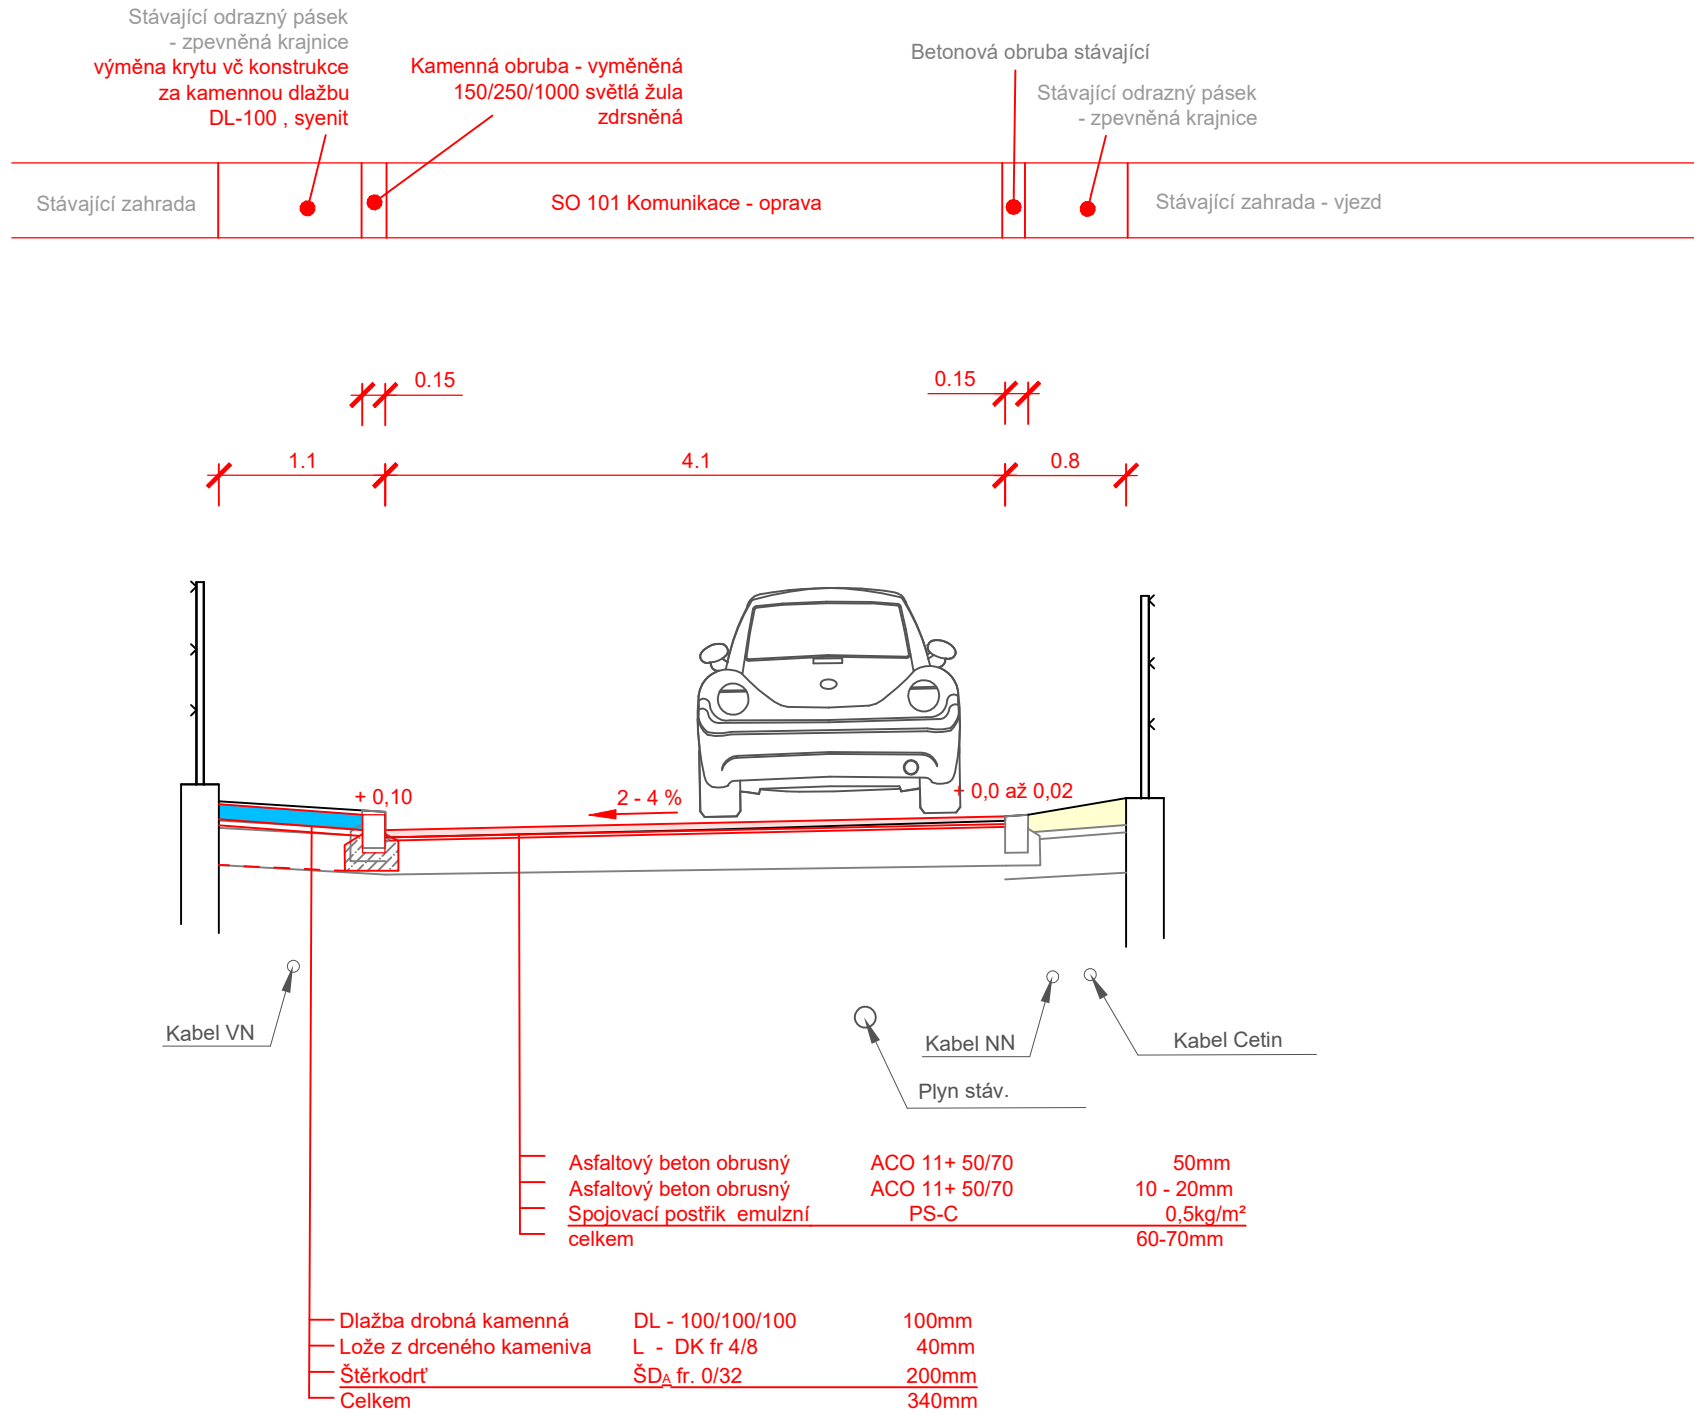


PŘÍČNÝ ŘEZ KOMUNIKACÍ č.4 (km 0,208)

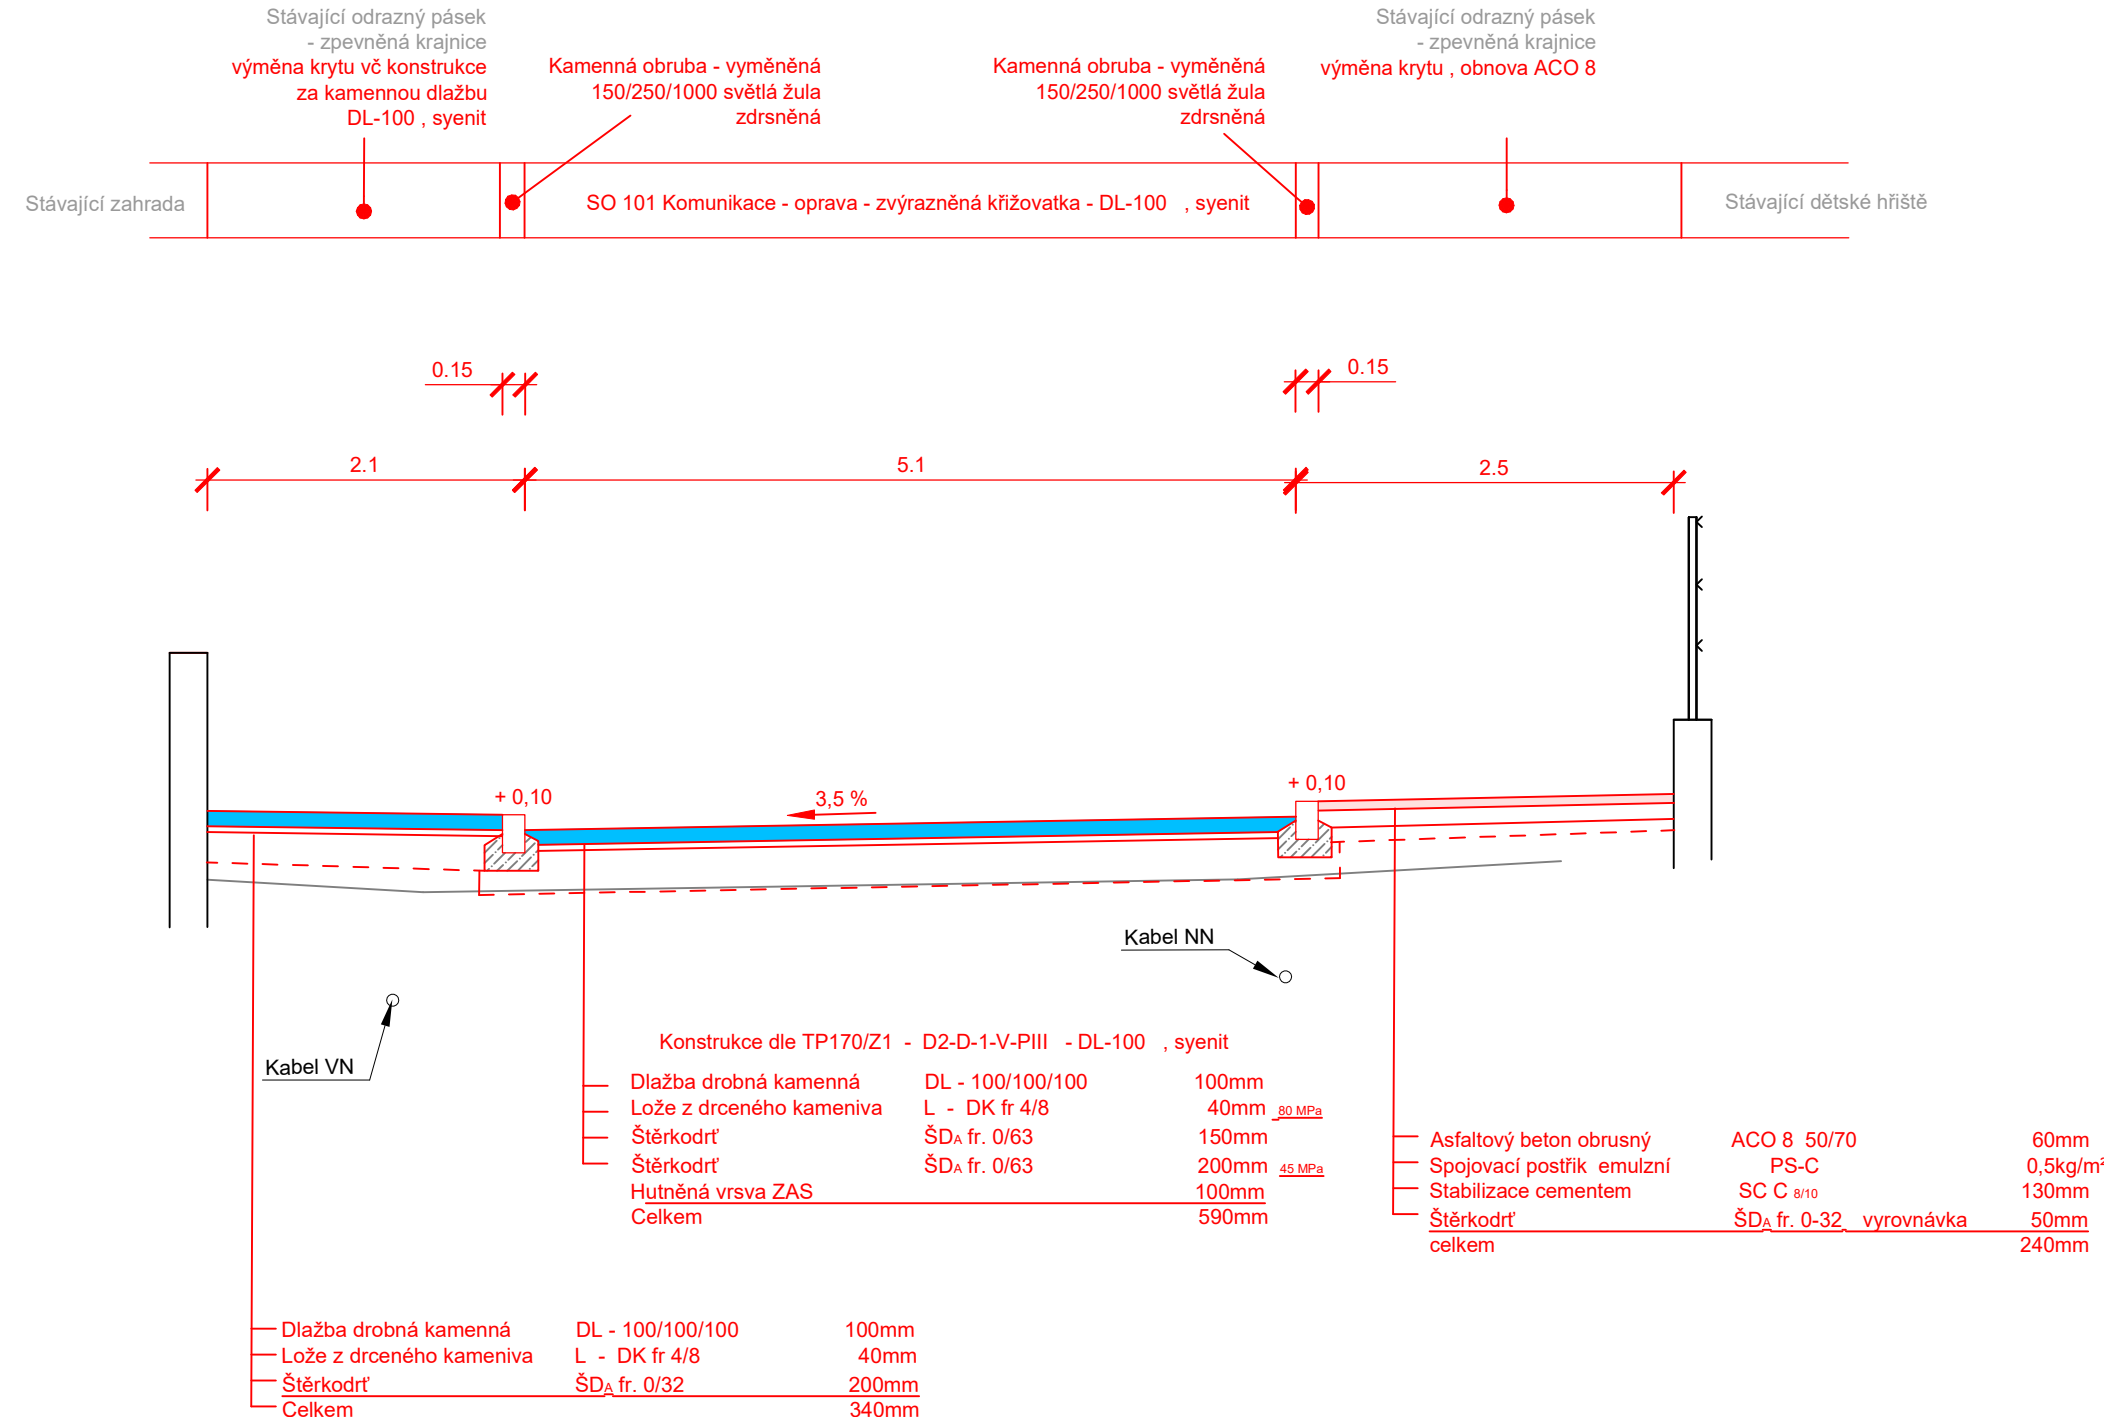


PŘÍČNÝ ŘEZ KOMUNIKACÍ č.5 (km 0,267)

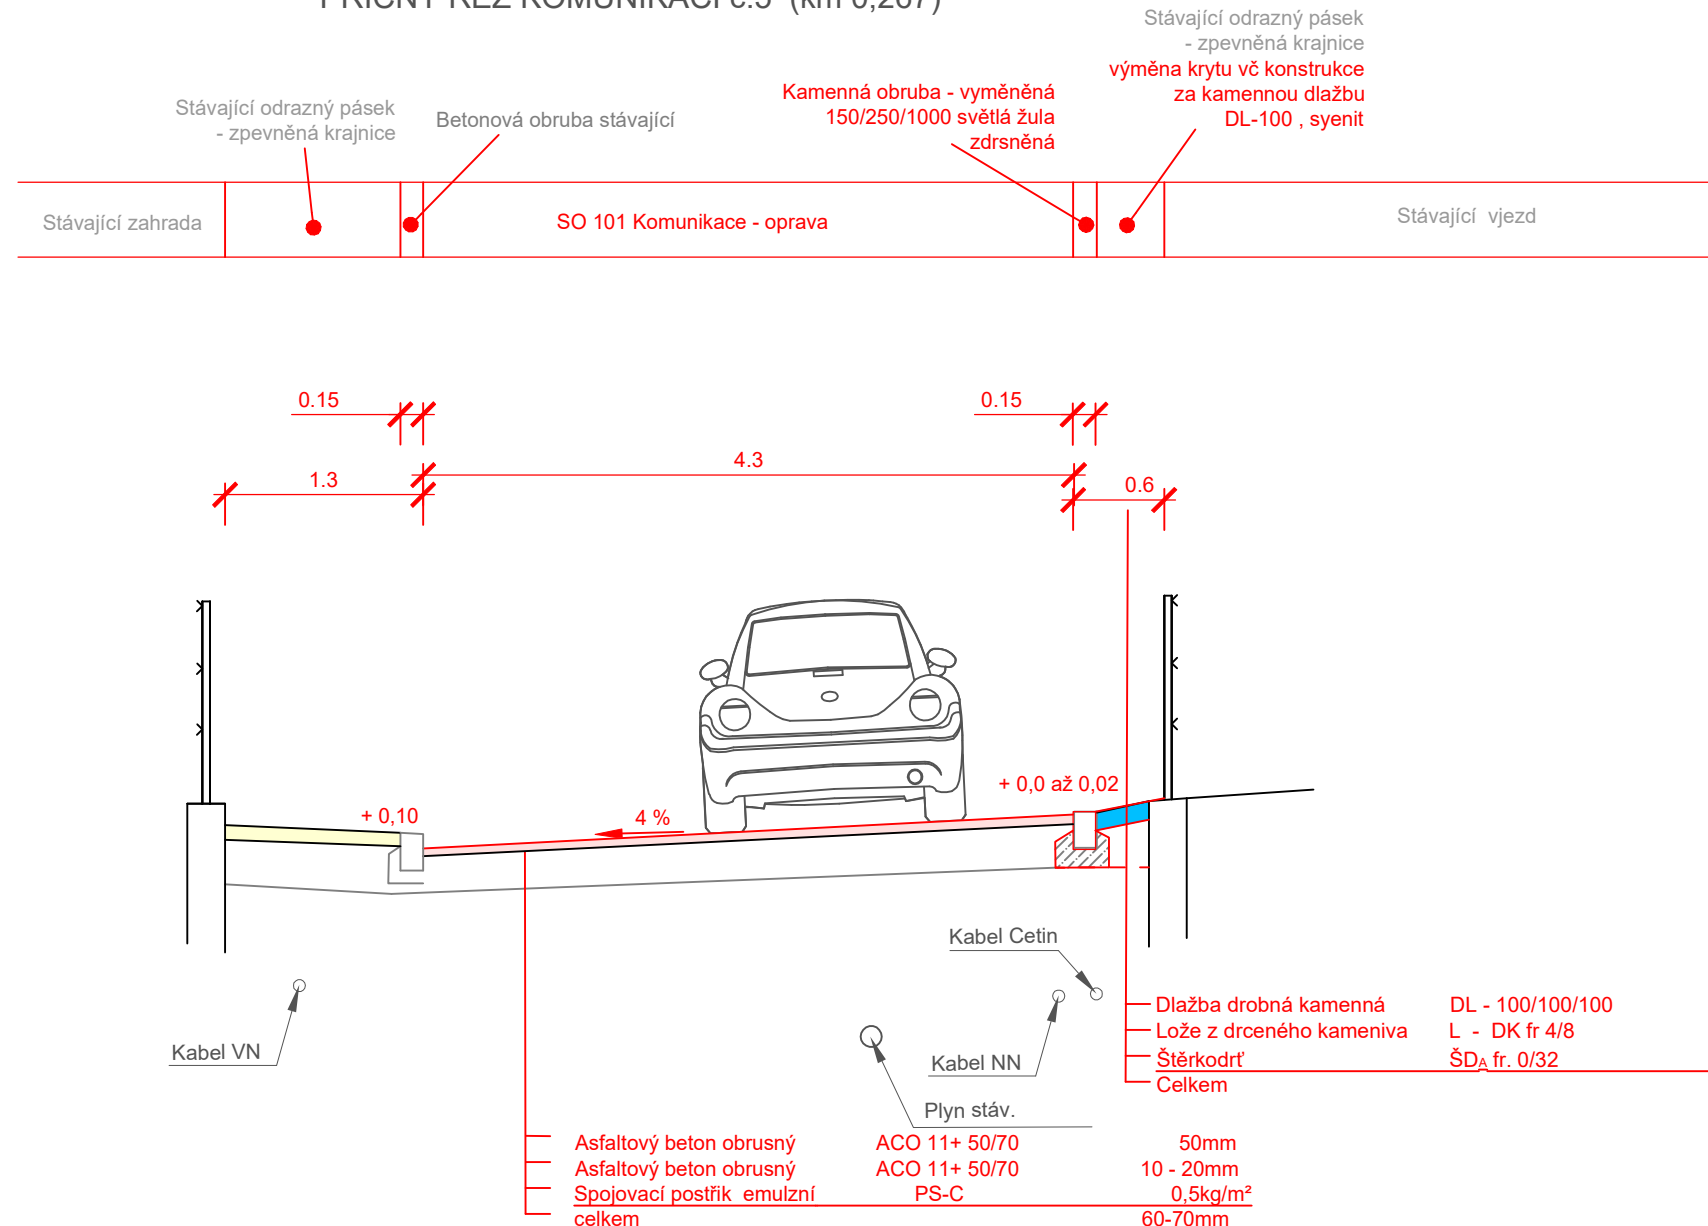

PŘÍČNÝ ŘEZ KOMUNIKACÍ č.6. (km 0,297)

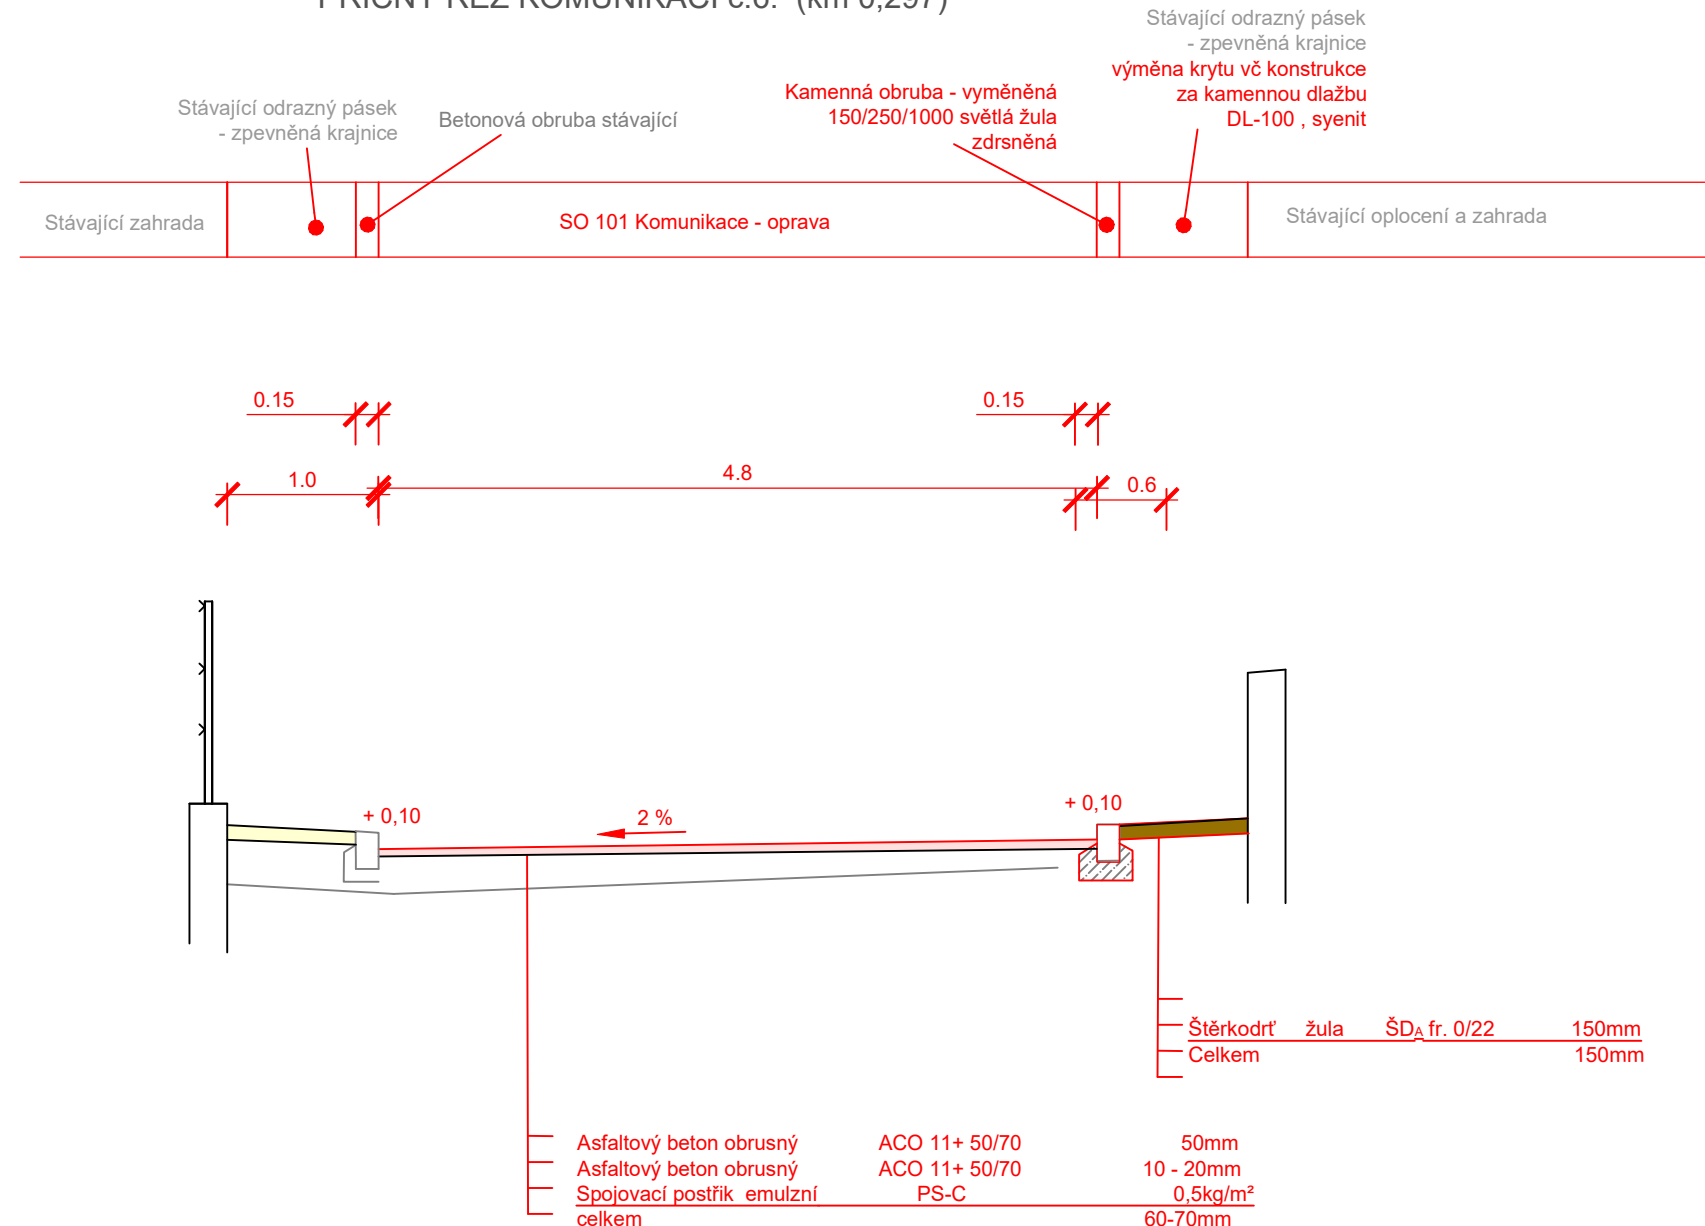

PŘÍČNÝ ŘEZ KOMUNIKACÍ č.7. (km 0,380-0,397)

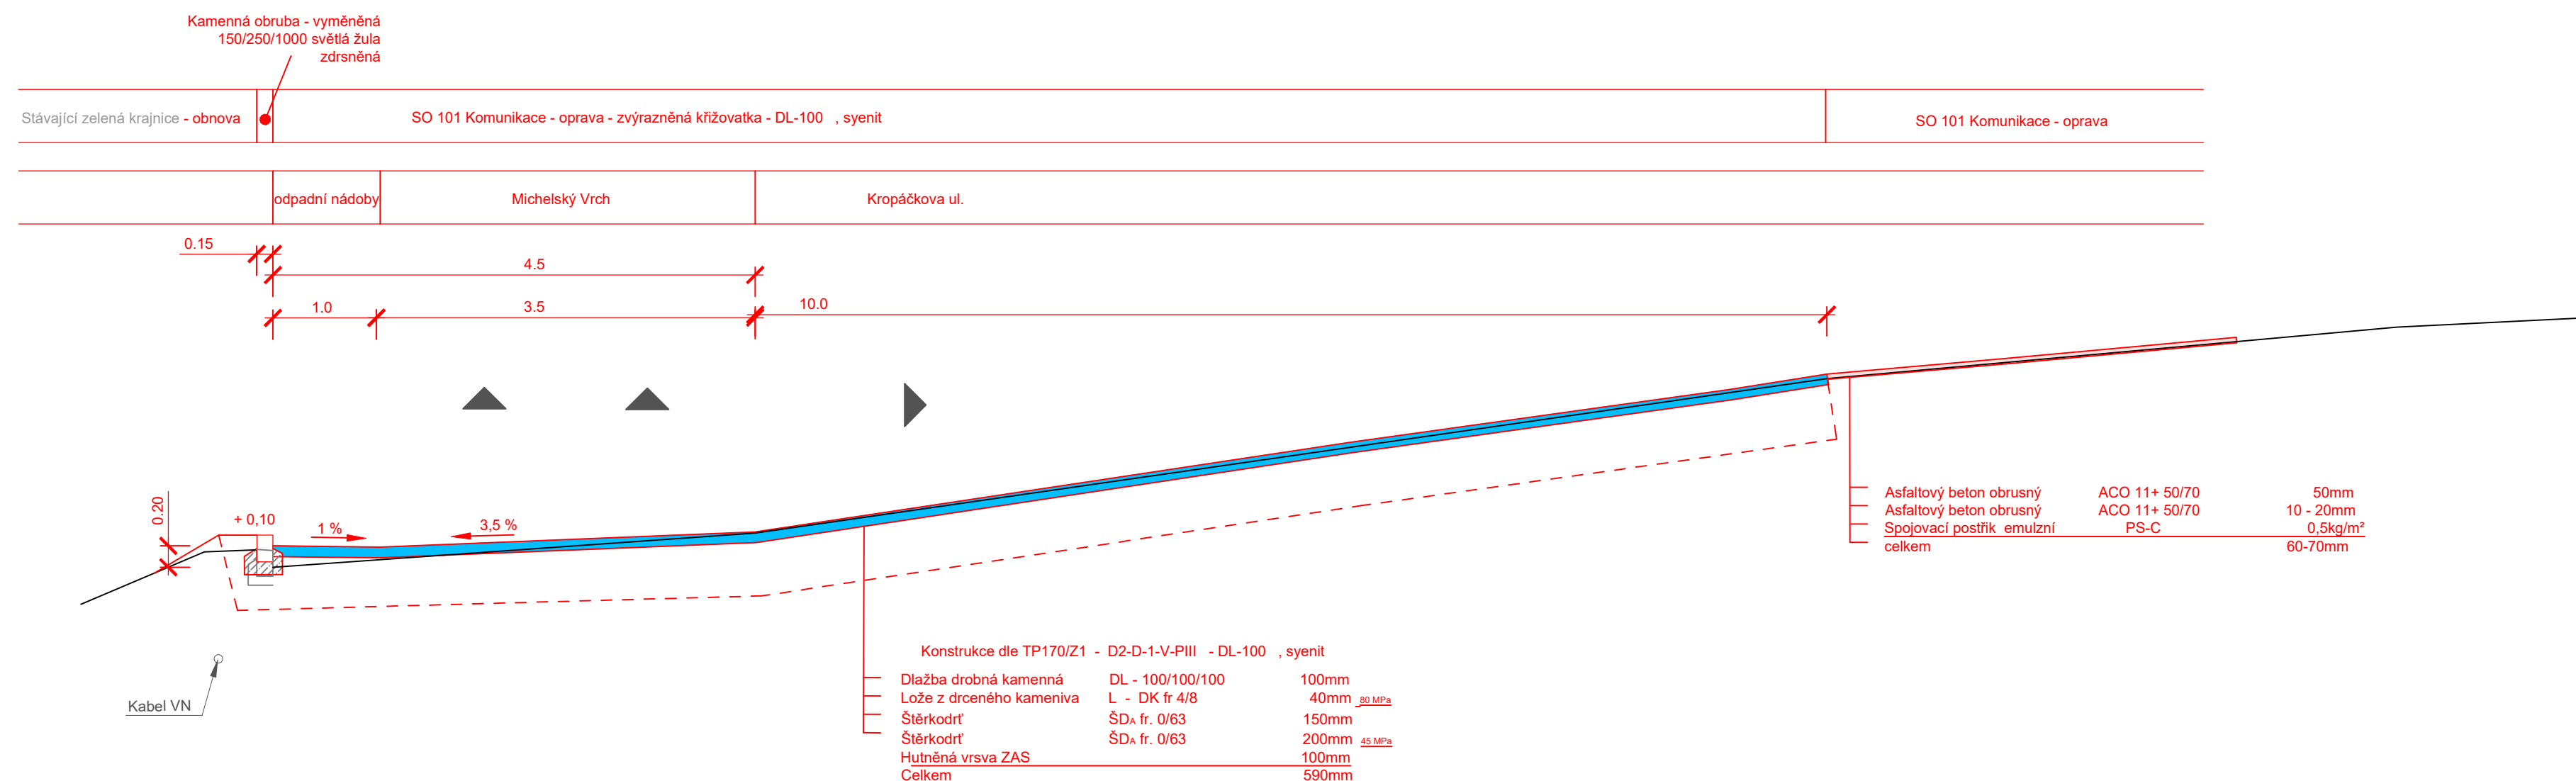

Investor :		Statutární město Liberec	
		Nám. Dr. E. Beneše 1, 460 01 Liberec	
Zpracovatel projektu :		Jan Maděra	
		Občanská 266, 460 01 Liberec , IČO : 460 340 13,IDS : z348q8	
zodp. projektant komunikace a HIP :		Jan Maděra	kancelář: Kateřinská 118
vypracoval		Jan Maděra	463 03 Stráž nad Nisou
technická pomoc:		Ing. Vladimír Jareš	tel. +420 698 000 649
kreslil:		Ing. Petr Dostál	jan.madera@gmail.cz
Název akce:		Souvislá údržba ul. Kropáčkova	
		Revize 08 / 2024	
Lokalita:		K.Ú. Ruprechtice	Stupeň: DPS
Obsah:		Vzorové příčné řezy	Příloha: D.1.1.2.c.
		Paré č.:	