


LEGENDA MÍSTNOSTI:				
Č.M.	NÁZEV MÍST.	PL.	PODLAHA	VÝŠKA
5.1	CHODBA / SCHODIŠTĚ	10.9	LITĚ TERAKO	2.1
5.2	PŮDA	81.7	PODLAHOVÁ PRKNA	0-2.6
5.3	PŮDNÍ KÓJE	6.3	PODLAHOVÁ PRKNA	2.1-2.3
5.4	PŮDNÍ KÓJE	11.0	PODLAHOVÁ PRKNA	0-2.3
5.5	PŮDNÍ KÓJE	8.4	PODLAHOVÁ PRKNA	0-2.3
5.6	PŮDNÍ KÓJE	13.1	PODLAHOVÁ PRKNA	0-2.3
5.7	PŮDNÍ KÓJE	22.6	PODLAHOVÁ PRKNA	0-2.3
5.8	PŮDNÍ KÓJE	12.8	PODLAHOVÁ PRKNA	0-2.3
5.9	PŮDNÍ KÓJE	10.6	PODLAHOVÁ PRKNA	0-2.3
5.10	PŮDNÍ KÓJE	5.3	PODLAHOVÁ PRKNA	2.1-2.3
5.11	PŮDNÍ KÓJE	5.9	PODLAHOVÁ PRKNA	2.1-2.3

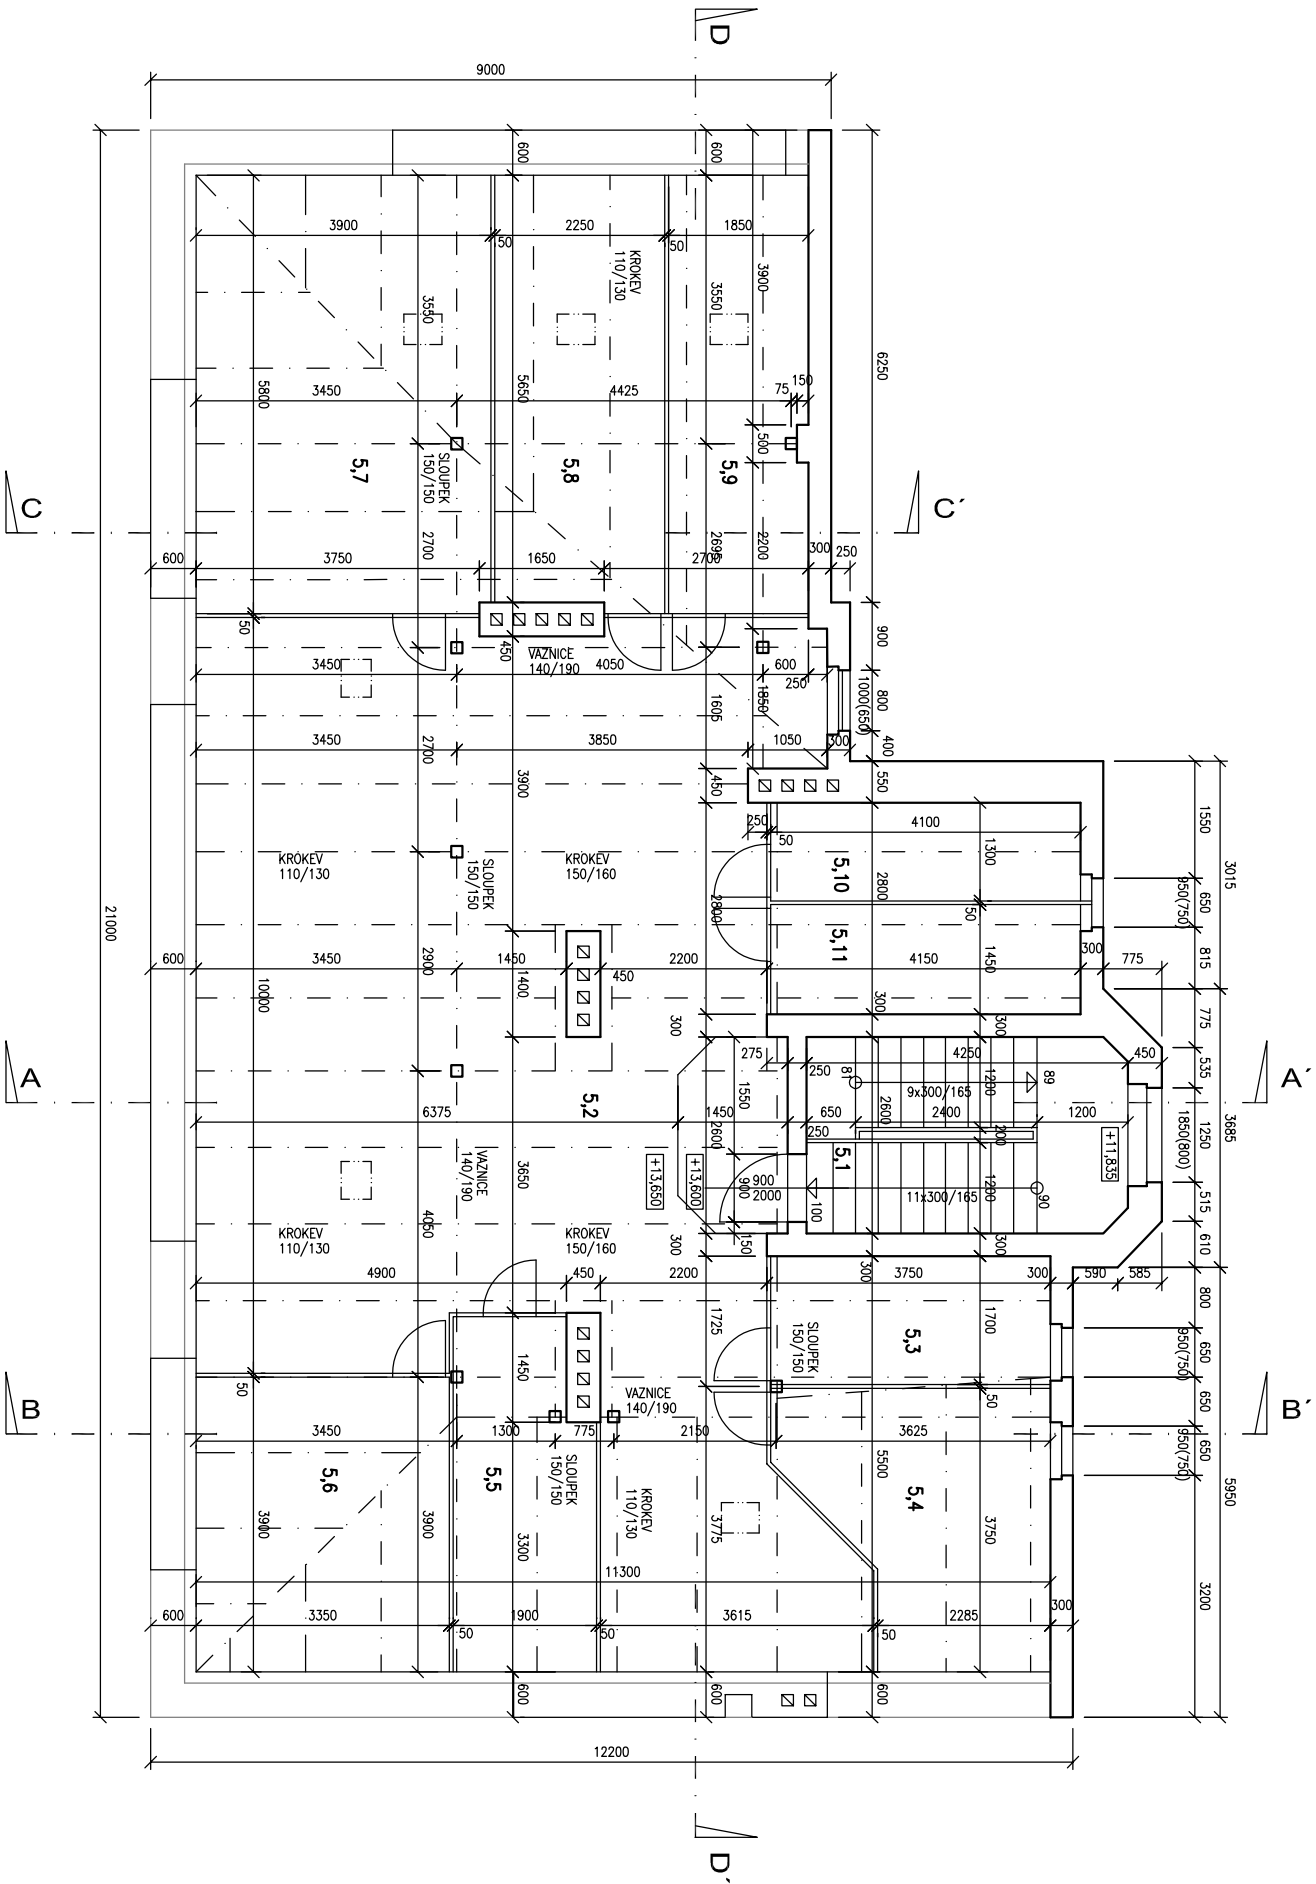

BYTOVÝ DŮM - PASPORT

Sadová 62, Liberec

s-project.cz

ved.projektant	Jiří Schneider	Jiří Schneider
vypracoval	Jiří Schneider	Prosečská 234
investor	Statutární město Liberec, Ed. Beneše 1, Liberec	Joblonec, nad Nisou
stupeň	posport	ČKAIT 0500991 tel.: 602 632 444

PŮDORYS 5.NP - KROV		datum	11/2023
		č.zak.	244-2023
		měřítko	výkr.č.
		1 : 100	D1.1-6