
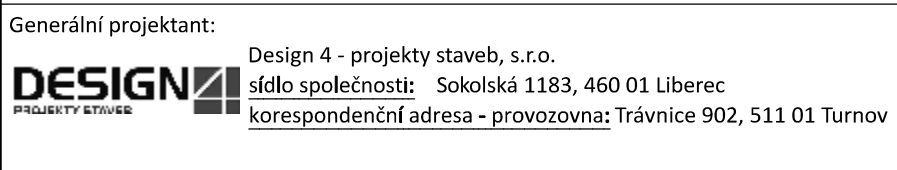


Investor:  Statutární město Liberec
náměstí Dr. E. Beneše 1/1, Liberec 1 - Staré město
460 01, Liberec
IČO: 002 62 978

Místo stavby: p.č. 1715/8, k. ú. Rochlice [682314]
Burianova, č. p. 1070/8b, 460 01, Liberec, Česko

Stupeň dokumentace: Zjednodušená dokumentace stavby (Pasport stavby)


Stavební objekt: BD Burianova 1070, Liberec



Část dokumentace: C - Situační výkresy




Název dokumentu : Situační výkresy

BD Burianova 1070, Liberec

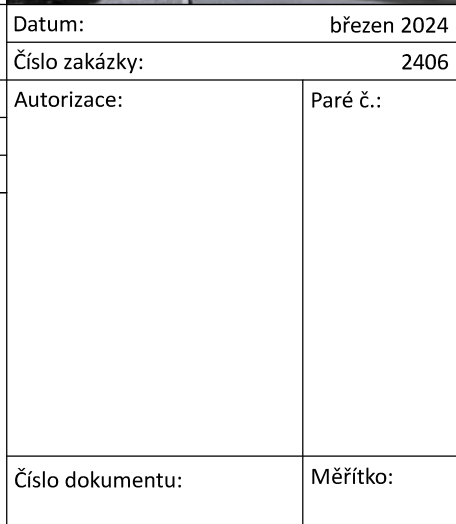Název dokumentu : **Situační výkresy**

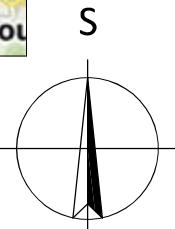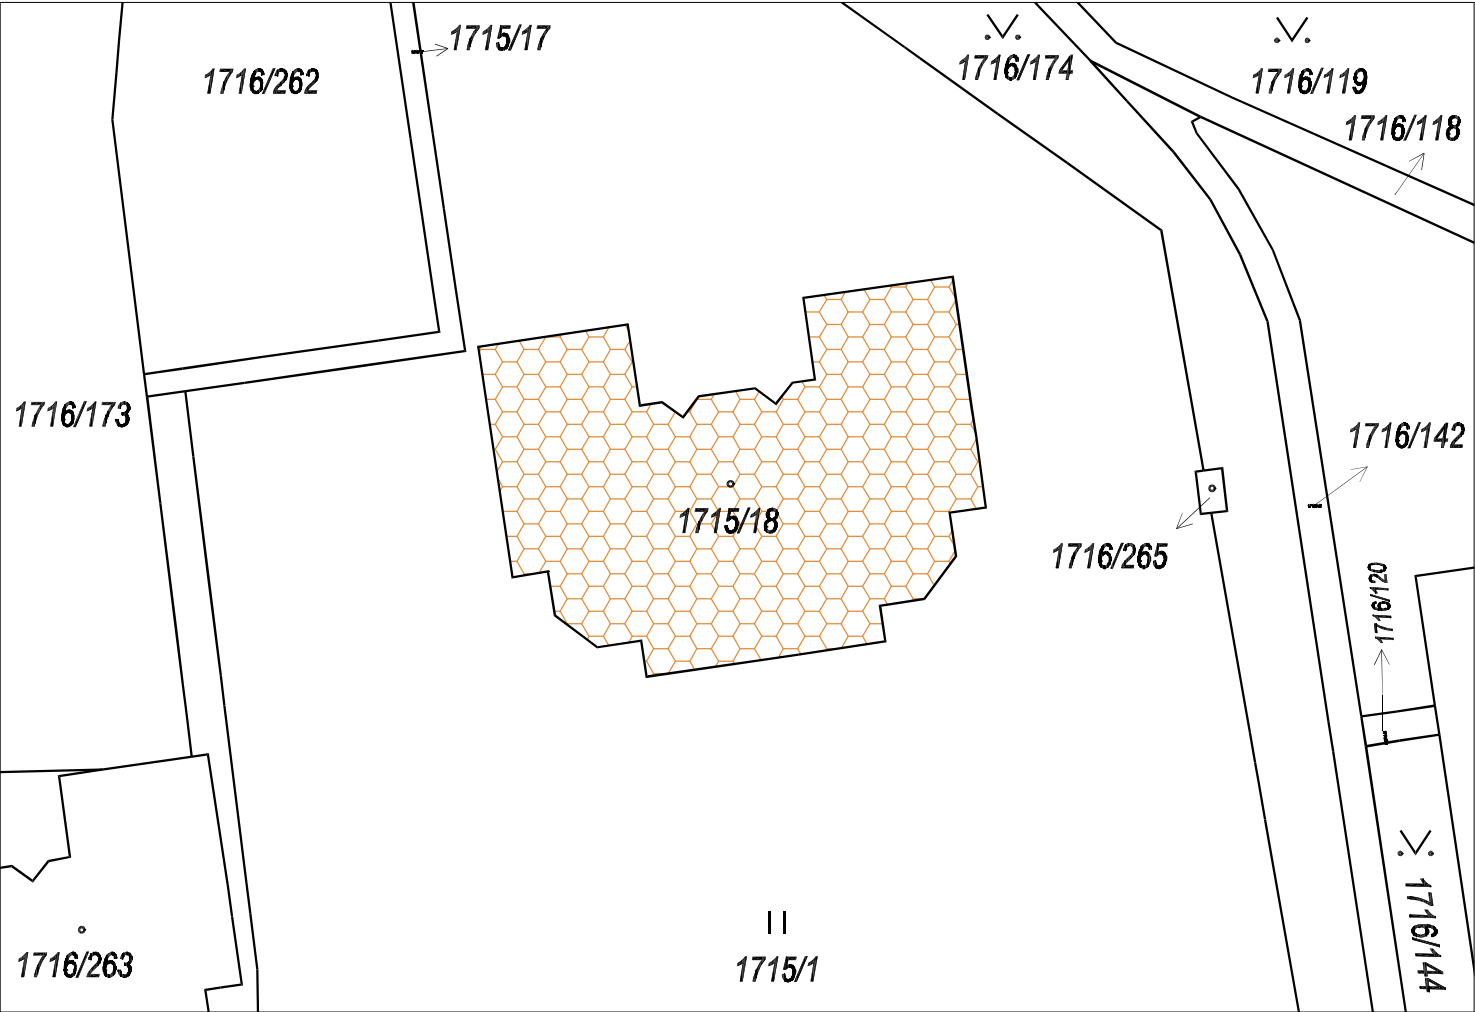



Investor:				
		Statutární město Liberec náměstí Dr. E. Beneše 1/1, Liberec 1 - Staré město 460 01, Liberec IČO: 002 62 978		
Generální projektant:				
		Design 4 - projekty staveb, s.r.o. sídlo společnosti: Sokolská 1183, 460 01 Liberec <u>korespondenční adresa - provozovna:</u> Trávnice 902, 511 01 Turnov		
Místo stavby:		p.č. 1715/8, k. ú. Rochlice [682314] Burianova, č. p. 1070/8b, 460 01, Liberec, Česko		Datum: březen 2024
Kraj:		Liberecký kraj		Číslo zakázky: 2406
Stupeň dokumentace:		Zjednodušená dokumentace stavby (Pasport stavby)		Autorizace: Paré č.:
Odpovědný projektant:		Kristýna Cestrová		
Název stavby:		Pasportizace BD Burianova 1070, Liberec		
Stavební objekt:		BD Burianova 1070, Liberec		Číslo dokumentu: Měřítko: 1:500
Část dokumentace:		C		
Název dokumentu :		Zjednodušený situační výkres		